


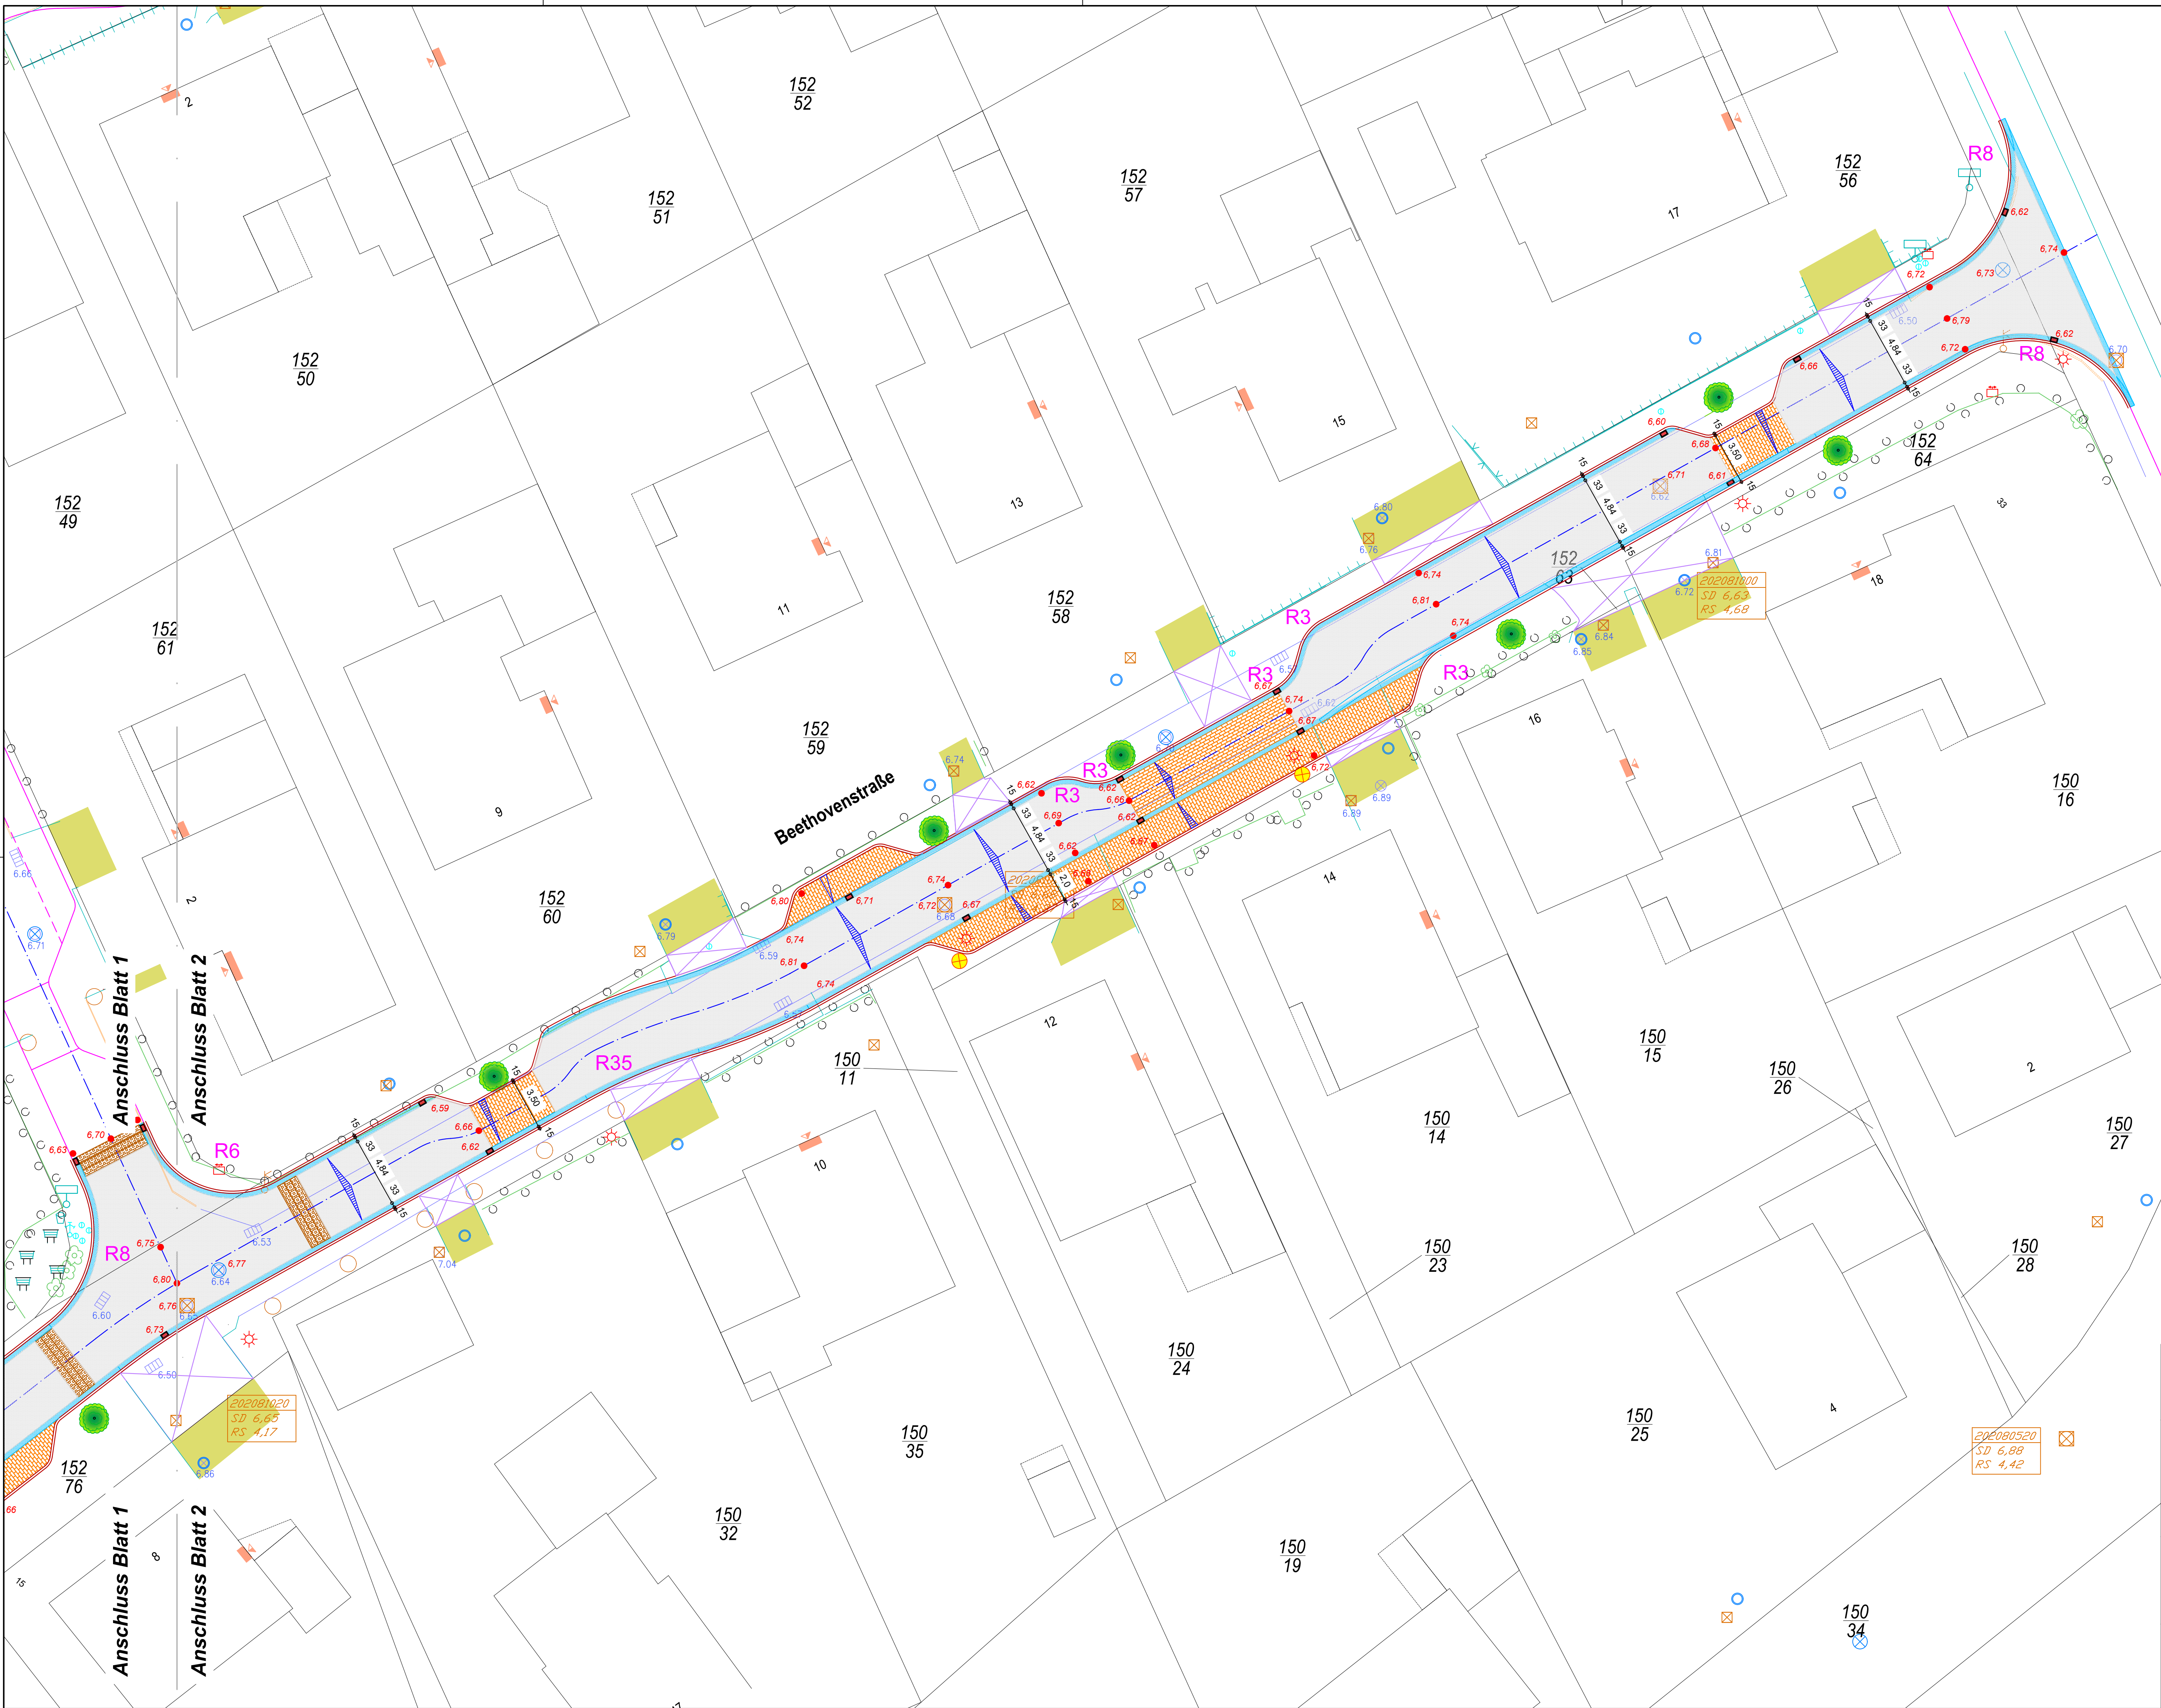

- Legende**
- vorh. Grenzen
 - vorh. Bebauung
 - vorh. Straßen / Befestigungen
 - vorh. SW-Kanal
 - vorh. RW-Kanal
 - Erneuerung vorh. Zufahrt (vorh. Material)
 - vorh. Zufahrt (privat)
 - vorh. Straßenbeleuchtung
 - vorh. Straßenbeleuchtung / neuer Standort
 - vorh. Höhen RW Entsorgung
 - gepl. Straßenhöhen
 - gepl. Solitäräume
 - vorh. Bäume / vorh. Bäume fällen
 - vorh. Straßenablauf
 - gepl. Straßenablauf
 - Pflasterinne
 - Pflaster grau
 - Pflaster bunt (brauntöne)
 - Rundbord / Tiefbord
 - Aufpflasterung / Schwellen
 - Aufpflasterung / Schwellen



Stadt | Friesoythe
Der Bürgermeister

Maßnahme / Vorhaben:

Erneuerung / Umgestaltung
der
Beethovenstraße in Altenoythe

Gepflegt:

A. Diekmann
25.07.2022

Bearbeitet:

Gekzeichnet:

Macke
25.07.2022

Geländert:

Bauzeit:

Vorentwurf
Ausbauplanung
Blatt 2

Maßstab:

1 : 200

Ausfertigung:

Anlage:

Aufgestellt:

Friesoythe, den
Der Bürgermeister
i. A.

Vorentwurfsplanung

Entwurfsplanung

Ausführungsplanung

Blatt-Nr.:

2

Altanzzeichen:

Plangröße: