



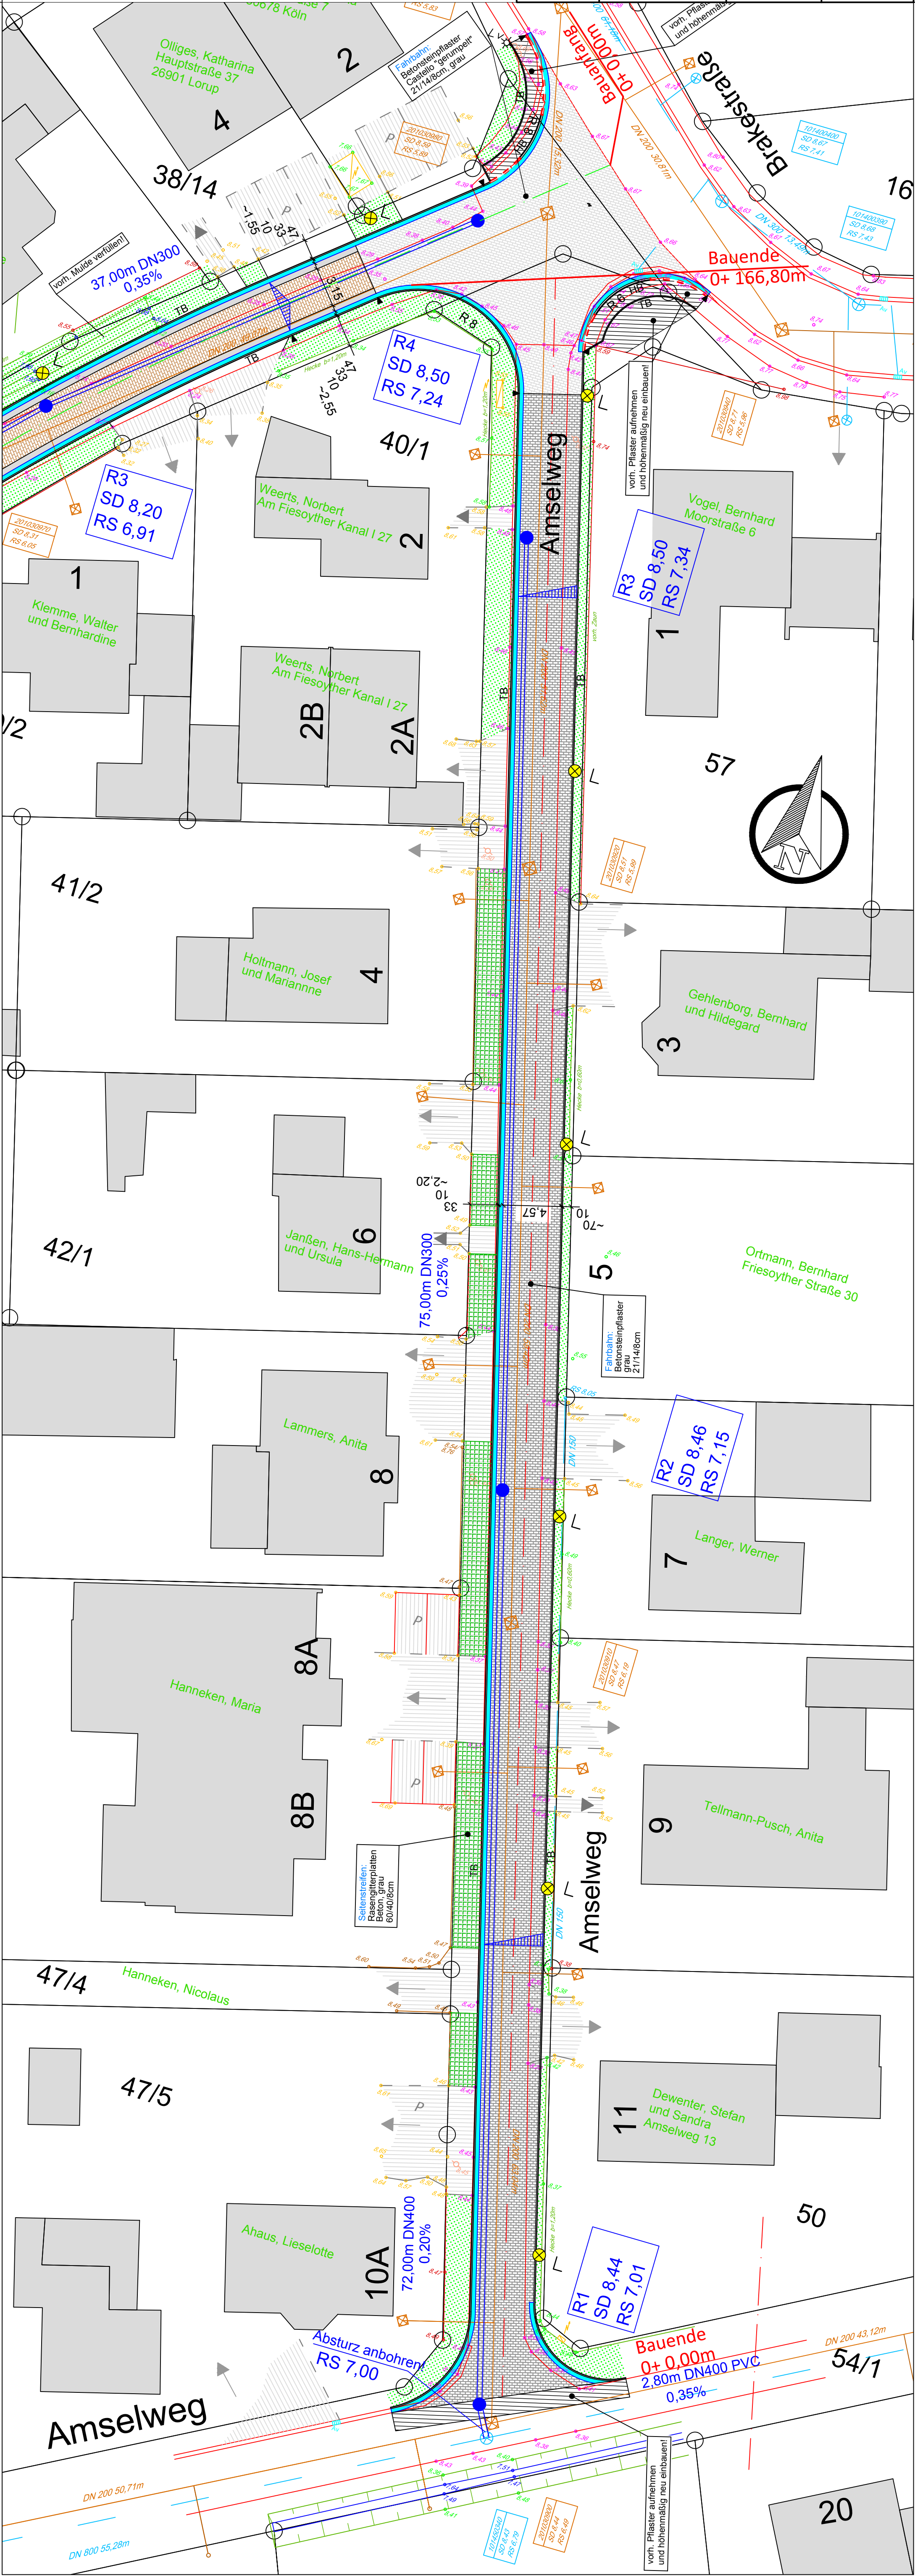

Legende

- vorn. Grenzen
- vorn. Bebauung
- vorn. Straßen
- vorn. SW-Kanal
- vorn. RW-Kanal
- vorn. Zufahrt
- vorn. Bezeichnung
- vorn. Bäume
- vorn. Hecken
- vorn. Grenzmauer
- vorn. Geländehöhe
- vorn. Straßenhöhen
- vorn. Zulaufschorn
- gepl. RW-Kanal
- gepl. Betonsteingeländer gerumpelt, brauntöne
- gepl. Betonsteingeländer gerumpelt, grau
- gepl. Betonsteingeländer grau
- gepl. Rasengitterplatten, Beton, grau
- gepl. Tiefbord
- gepl. Rinne mit Ablauf und Fließrichtung
- gepl. Gesteinsoberfläche
- gepl. Planzweige
- gepl. Bäume
- gepl. Bezeichnung

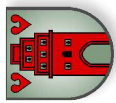

Stadt | Friesoythe
Der Bürgermeister

Rathaus am Stadtpark
Alte Kühlenstraße 12
26000 Friesoythe
Tel. 04491-9293-0
Fax 04491-9293-300
rathaus@friesoythe.de

Maßnahme / Vorhaben:		Gesamt:
Ausbau der Straße Amselweg in Friesoythe		Aloys Daserbrock
Bereitet:		Aloys Daserbrock
Gezeichnet:		26.09.16 NAI
Geprüft:		Geprüft:
Ausbauplan		Maßstab: 1:250
Ausfertigung:		Anlage:
Vorentwurfsplanung		Blatt-Nr.: 1
Entwurfsplanung		Abschnitt: 642.20.55
Ausführungsplanung		Fläche: 1.020,00 m² ± 0,30 m²