

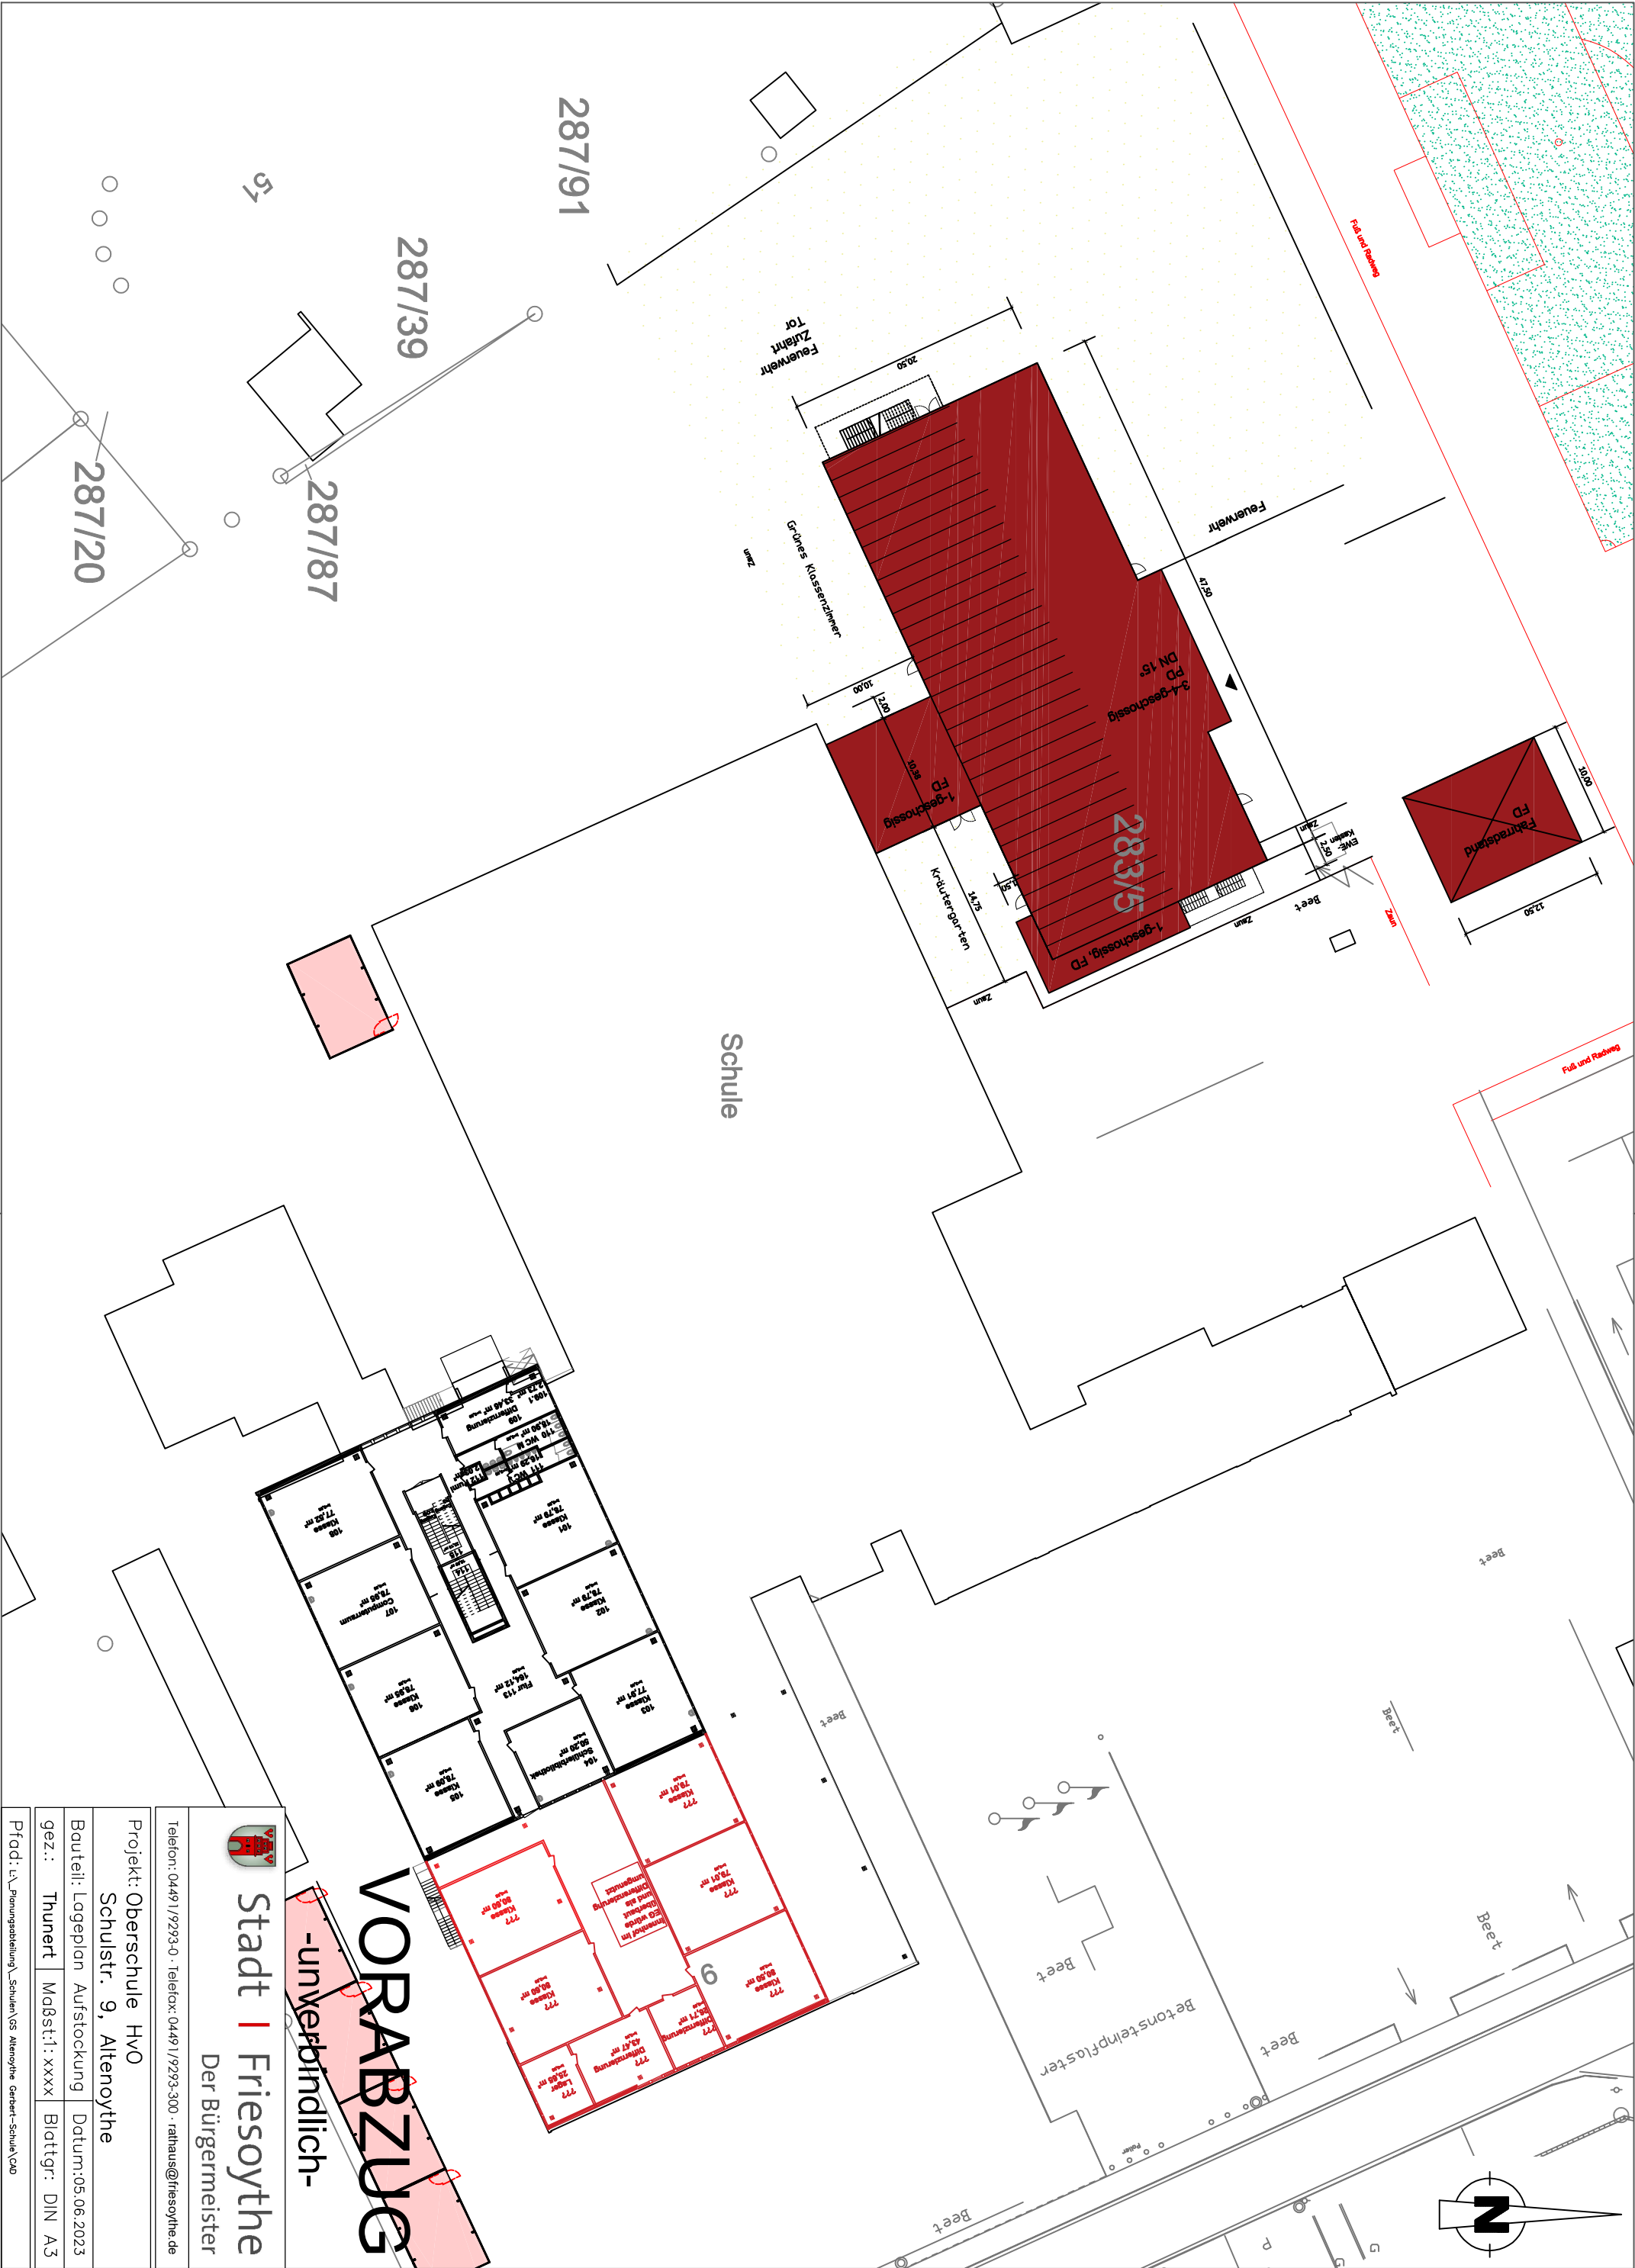
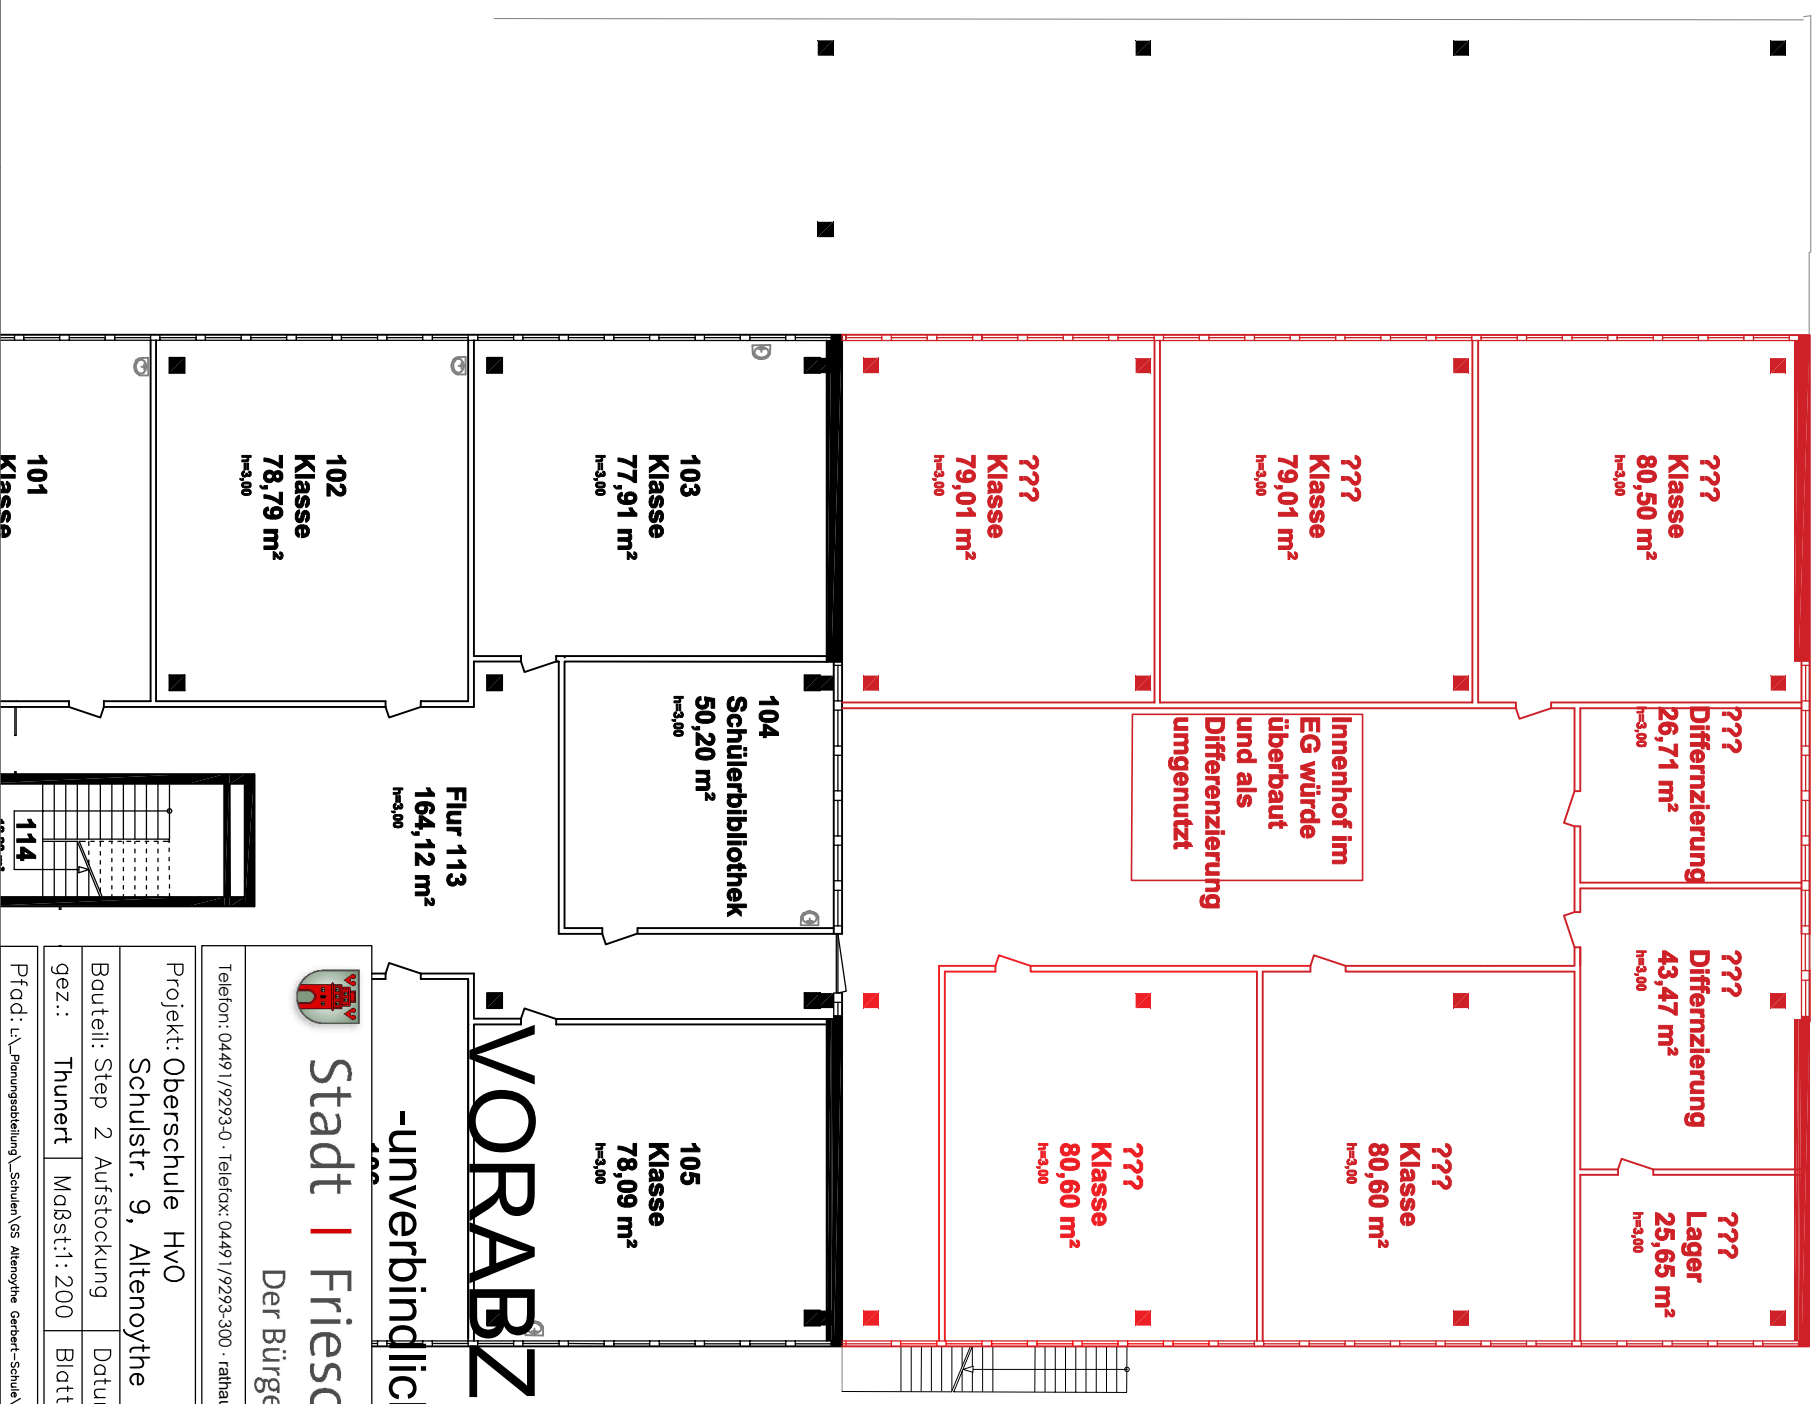


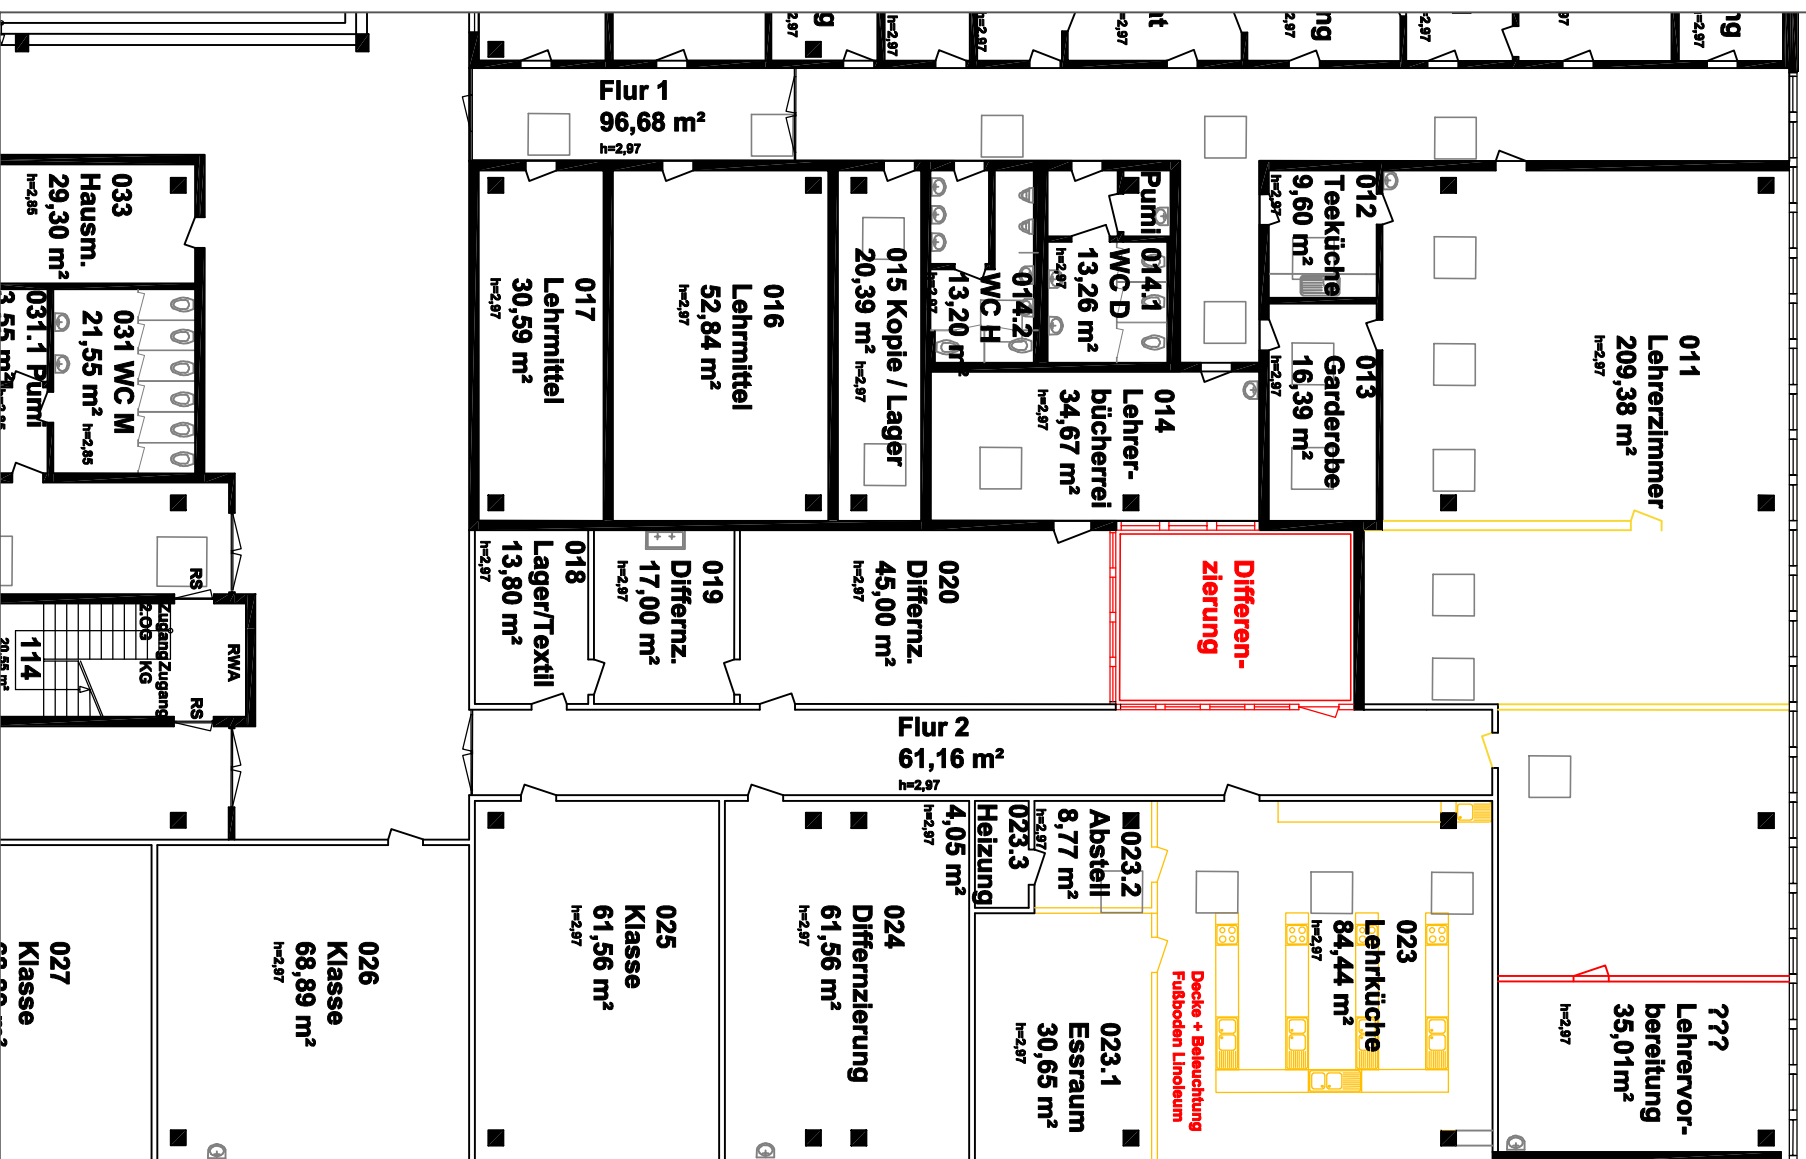

		Stadt Friesoythe	
Der Bürgermeister			
Projekt: Oberschule HVO			
Schulstr. 9, Altenoythe			
Bauteil: Lageplan Aufstockung		Datum: 05.06.2023	
gez.: Thunert	Maßst.: xxxx	Blattgr.: DIN A3	
Pfad: I:_Planungsabteilung\Schulen\OS Altenoythe Gertent-Schule\CAD			


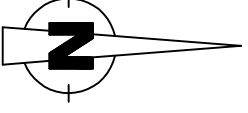

-VORABZUG
-unverbindlich-

-unverbindlich-



Stadt | Friesoythe
Der Bürgermeister

Telefon: 04491/9293-0 · Telefax: 04491/9293-300 · rathaus@friesoythe.de

Projekt: Oberschule HVO

Schulstr. 9, Altenoythe

Bauteil: Step 2 Aufstockung	Datum: 05.06.2023
-----------------------------	-------------------

gez.: Thunert	Maßst:1:200	Blattgr: DIN A3
---------------	-------------	-----------------

Pfad: L:\Planungsabteilung\GS Altenoythe Gerbert-Schule\CAD