

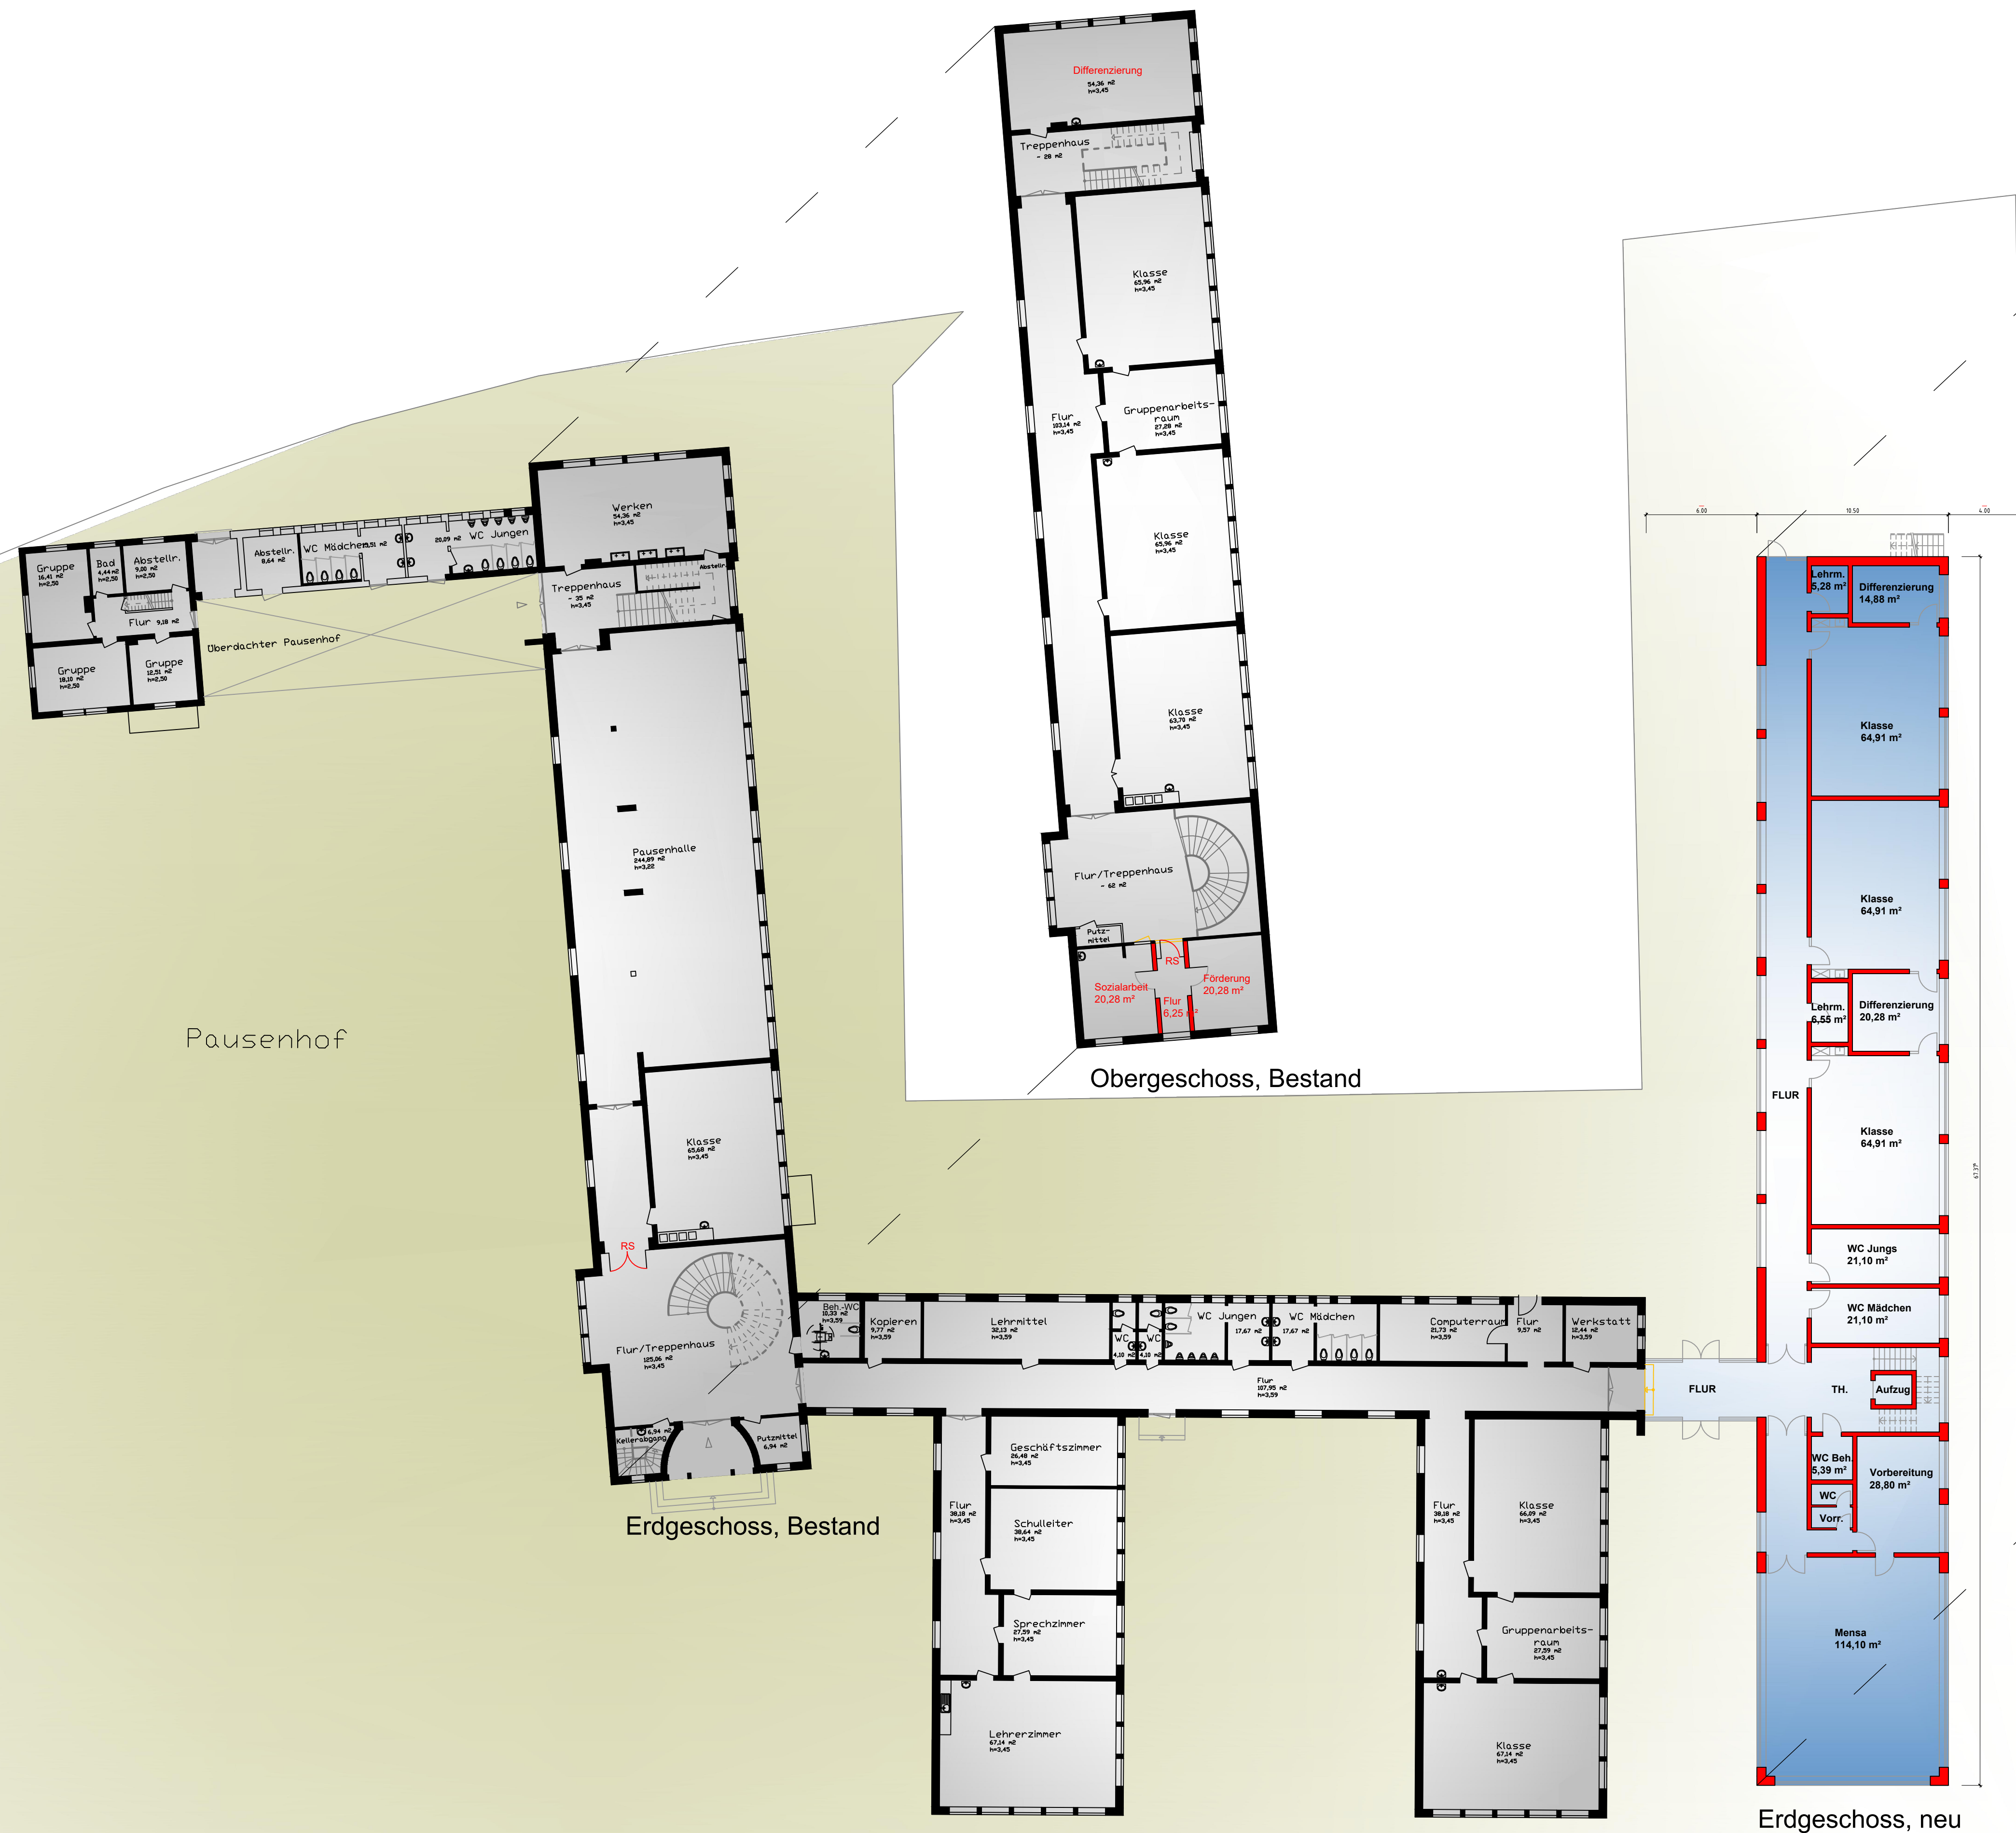


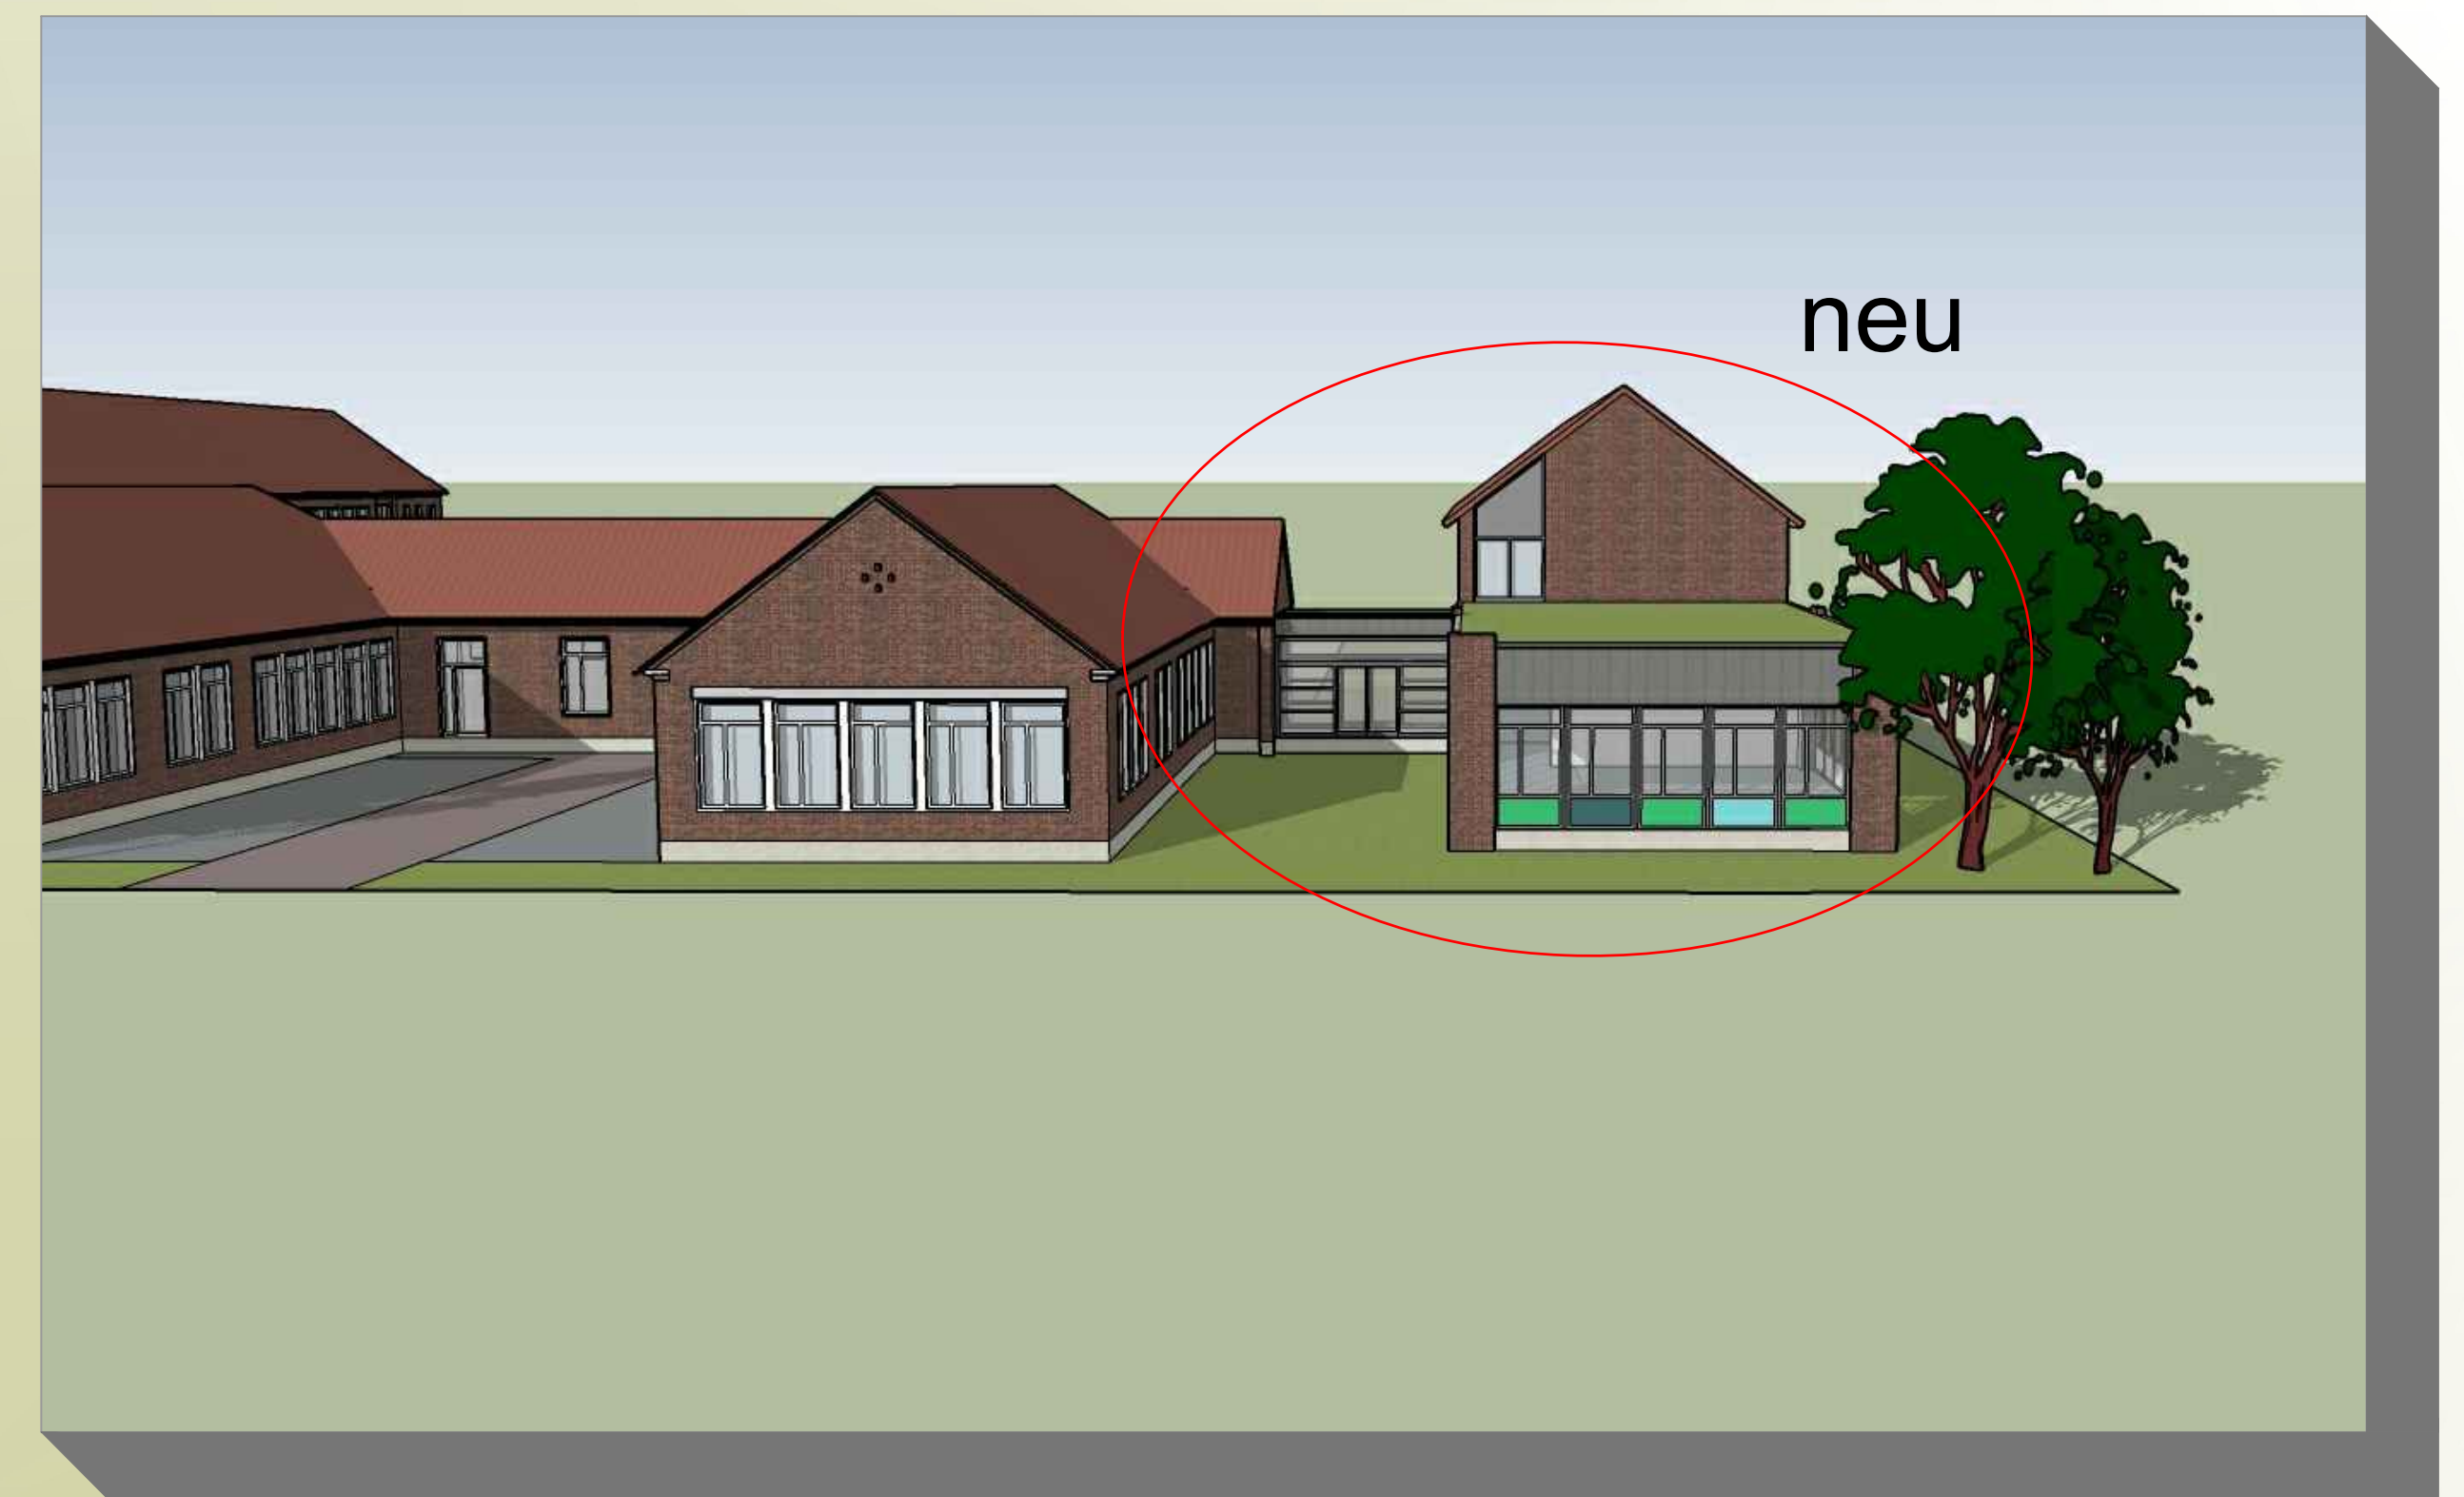

VORENTWURF FÜR DIE ERWEITERUNG DER MARIENSCHULE IN FRIESOYTHE

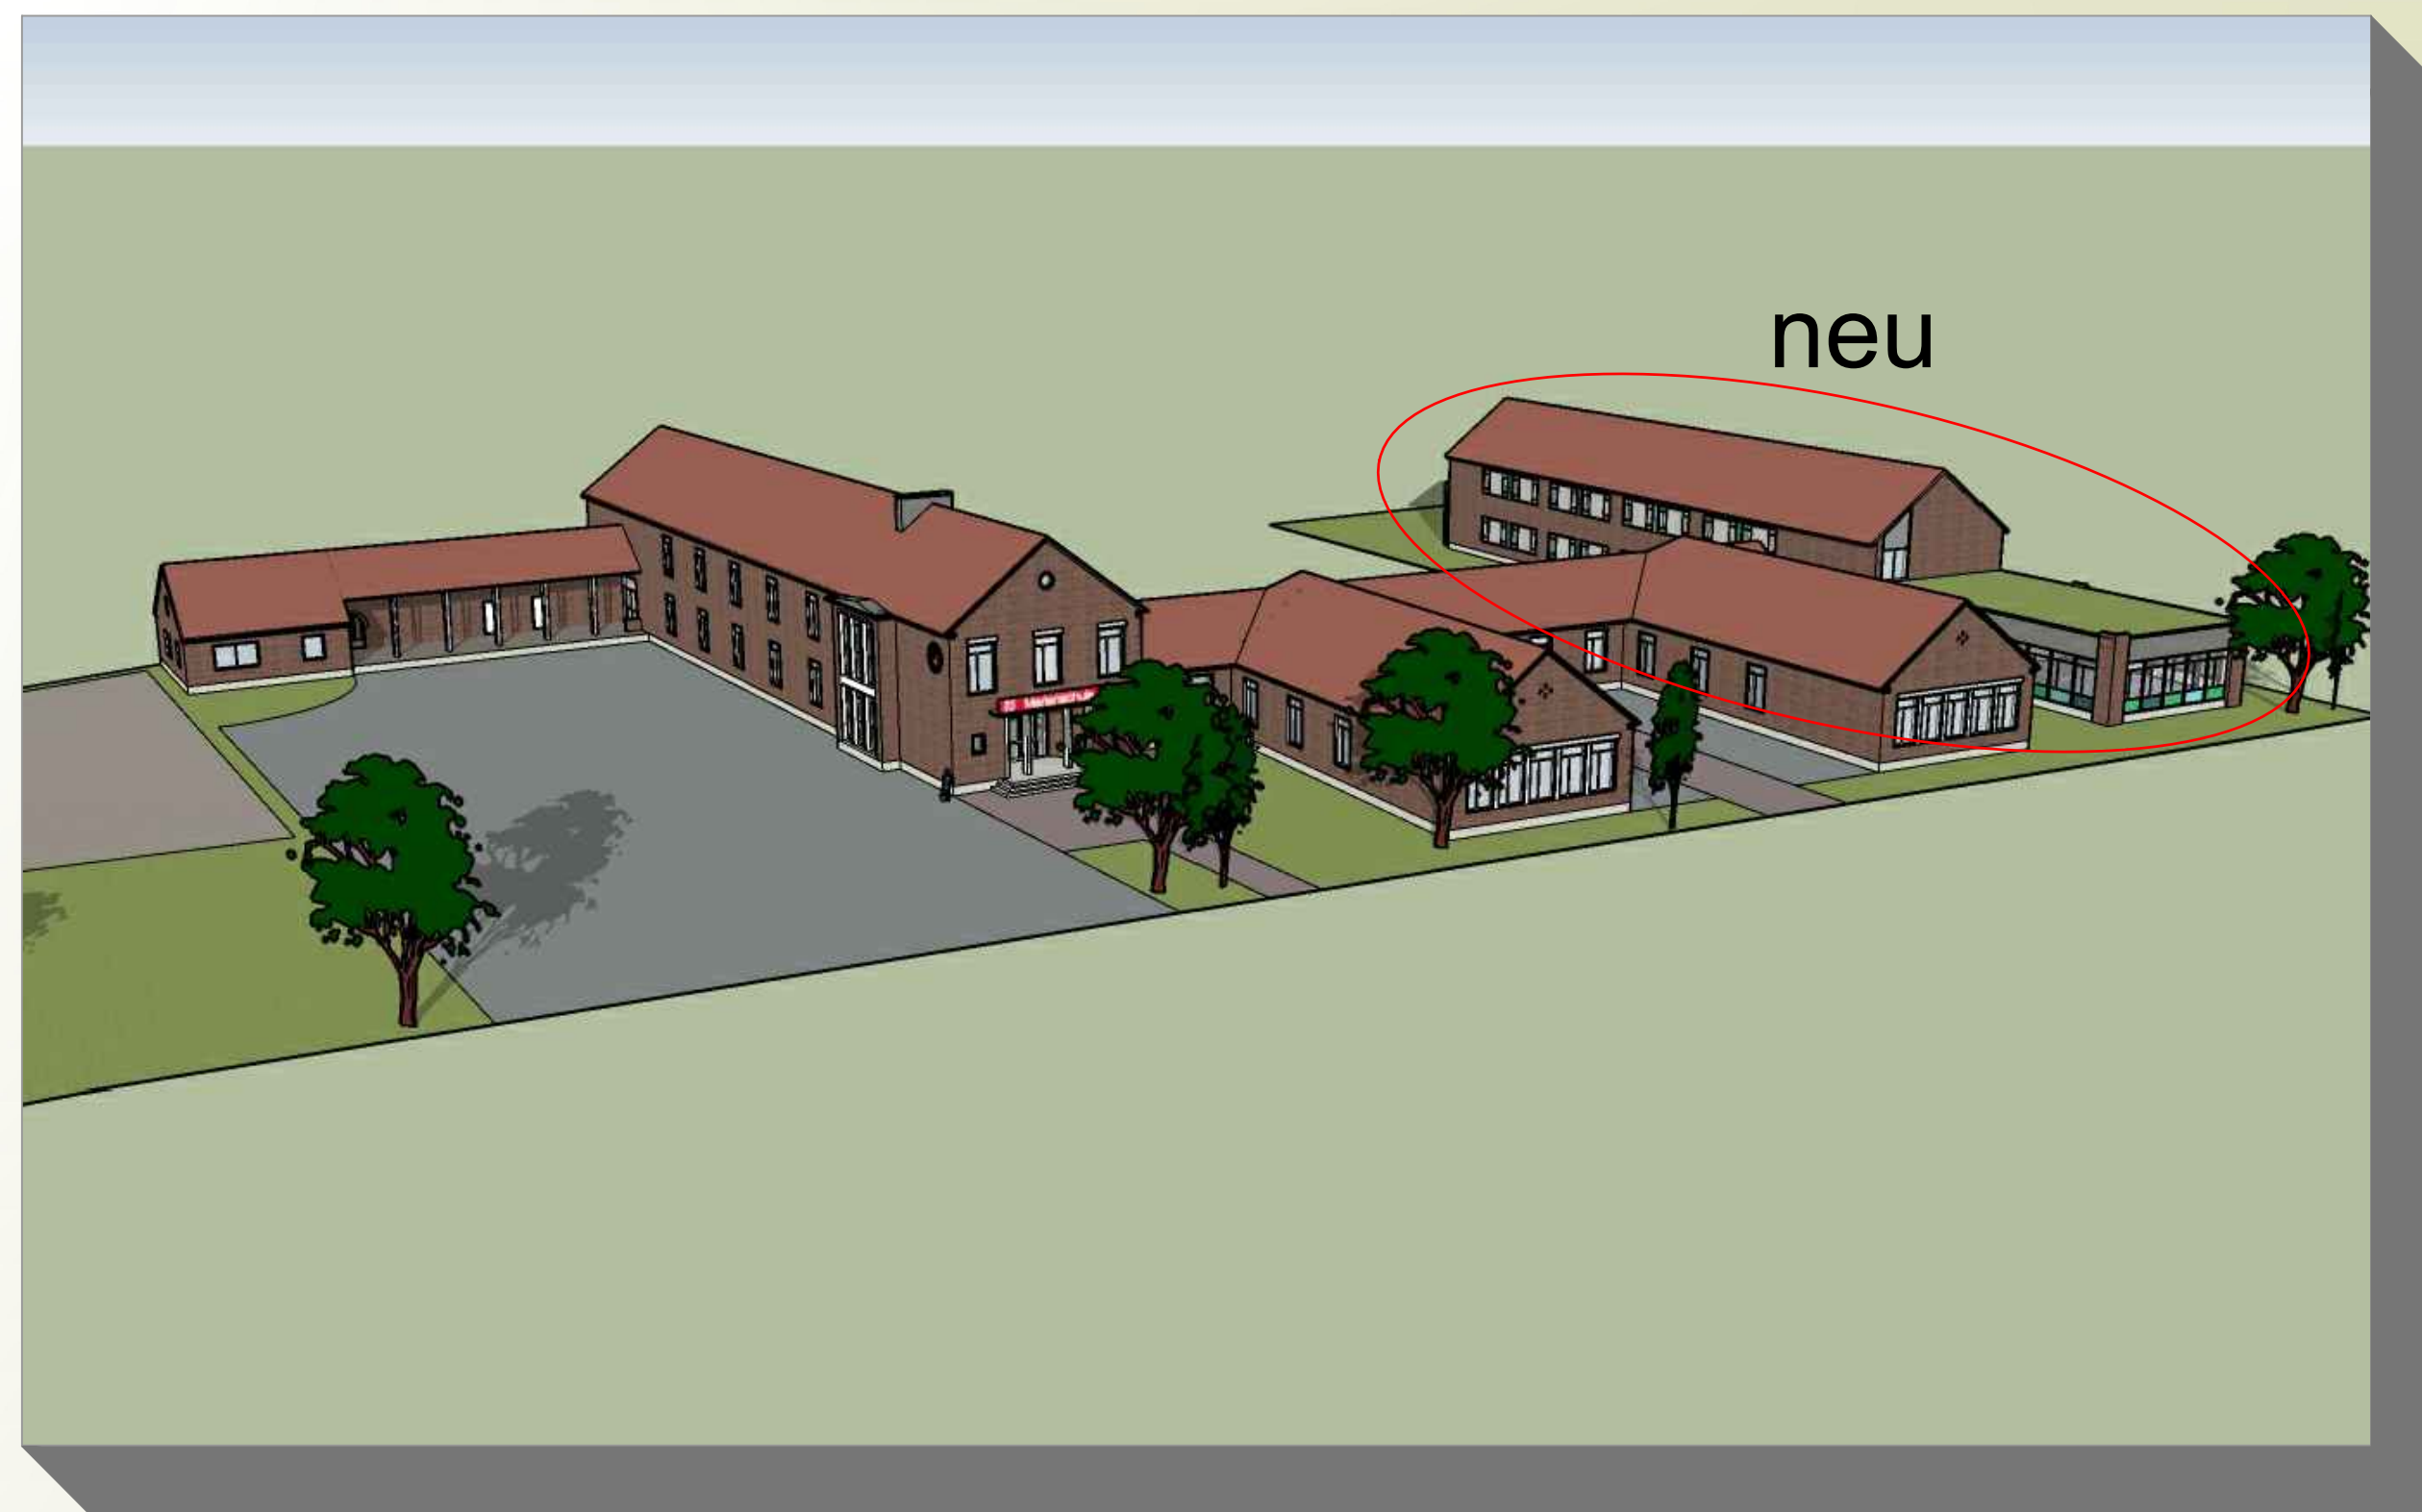

Erweiterung der Marienschule

OZ	Ty	Beschreibung	Langtext	Menge	Einheit	EP [EUR]	GP [EUR]
01	1	Kostenschätzung					2.017.745,77
01.02	2	Neubau					1.941.745,77
01.02.0010		Neubau	BKI 2022, Seite 215, BGF 1.867 €/m² (Brutto)	1.237,64	m2	1.568,91	1.941.745,77
01.03	2	Umbau im Bestand					26.000,00
01.03.0010		Umbau Sozialarbeit/Flur/Förderung (OG)	Bodenbelag 47 m² x 50,- €/m² = 2.350,- 42 m x 6,50 €/m² = 273,- Maler 126 m² x 20,- €/m² = 2.520,- Decke 47 m² x 40,- €/m² = 1.880,- Elektro ca. 3.000,- Abbruch, Wände, Türen neu ca. 3.500,-	1,000	psch	14.000,00	14.000,00
01.03.0020		neue Rauchschutztüren		2,000	St	6.000,00	12.000,00
01.04	2	Außenanlagen					50.000,00
01.04.0010		Pflasterarbeiten / Anlagen		1,000	psch	50.000,00	50.000,00
01	1	Kostenschätzung	gesamt				2.017.745,77

zzgl. 19% MwSt. 383.371,70 €
2.401.117,47 €

zzgl. 10% Nebenkosten 240.111,75 €
2.641.229,21 €

gerundet **2.650.000,00 €**

Friesoythe, 16.06.2023