


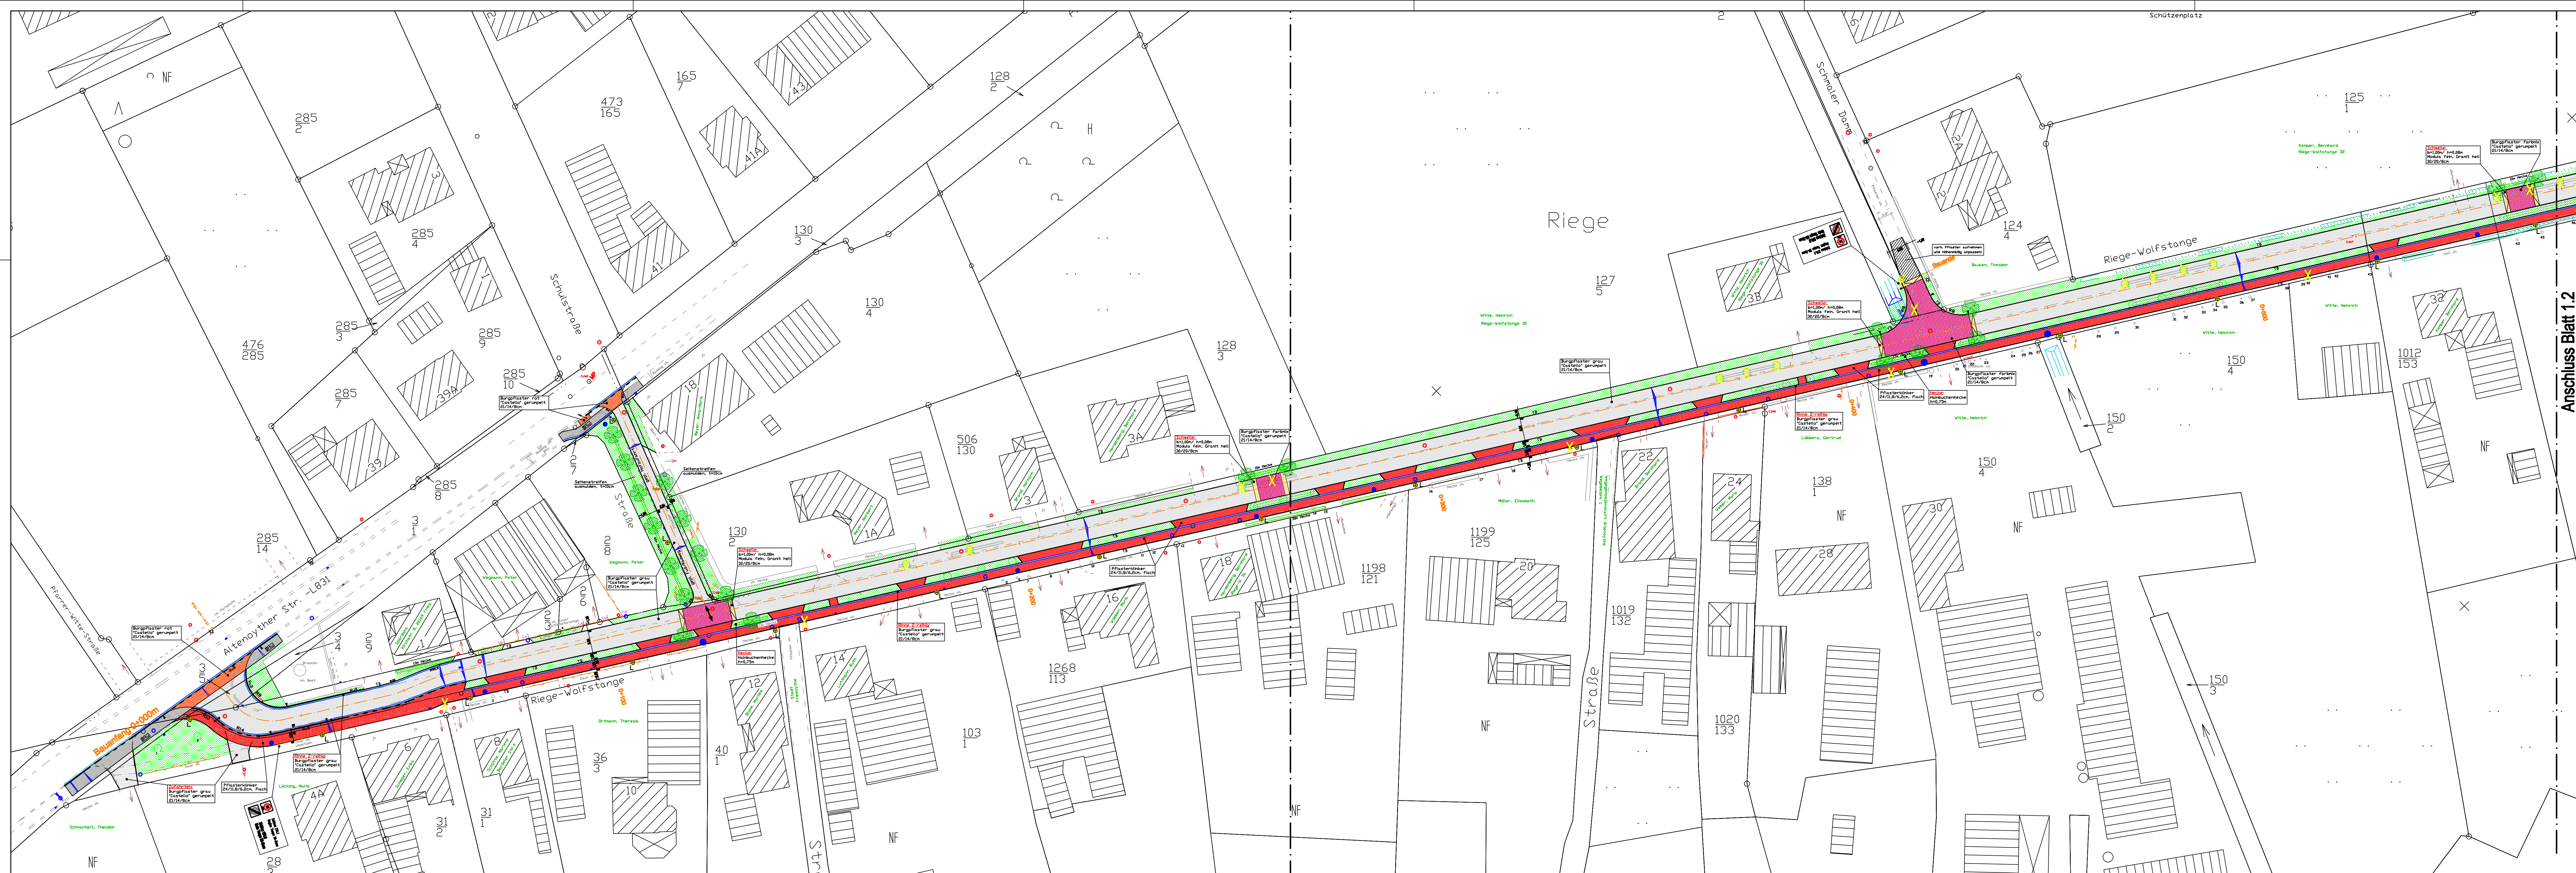

Legende

- vorh. Grenzen
- vorh. Bebauung
- vorh. Straßen
- vorh. SW-Schacht
- vorh. RW-Schacht
- vorh. Zufahrt
- vorh. Beleuchtung
- vorh. Bäume
- vorh. Beleuchtung aufnehmen
- vorh. Bäume fällen
- vorh. Hecken
- vorh. Straßenhöhen
- vorh. Zufahrtshöhen
- vorh. Radweghöhen
- vorh. Geländehöhen
- gepl. RW-Schacht
- gepl. Bäume
- gepl. Beleuchtung
- gepl. Rundbord
- gepl. Tiefbord Gehweg
- gepl. Rinne mit Ablauf
- gepl. Betonsteinpflaster gerumpelt, grau
- gepl. Betonsteinpflaster "Modula weiss"
- gepl. Betonsteinpflaster gerumpelt, farbmix
- gepl. Geh/Radweg/Zufahrten (Klinkerpflaster flach)
- gepl. Fahrbahn bituminös
- gepl. Grünstreifen
- gepl. Mulde
- gepl. Poller
- gepl. Heimbuchenhecke, h=0,75m
- gepl. Grenze

STADT FRIESOYTHE

STADTENTWICKLUNG

Maßnahme / Vorhaben: **Dorferneuerung Altenoythe**

Verkehrs- und dorfgerichte Umgestaltung der Riege-Wolfstange, Bl. 1.1

Maßnahme 21

Baust: Ausbauplanung	Maßstab: 1 : 500	Geplant: 21.01.08 Nel
	Ausfertigung:	06.02.08 Nel
Aufgestellt: Friesoythe, den Der Bürgermeister I. A.	Anlage:	
	Vorentwurfsplanung	Blatt-Nr.: 1.1
	Entwurfsplanung	Altanzzeichen: 642-30-02
	Ausführungsplanung	Plangröße: 1,430x0,420=0,801m2