



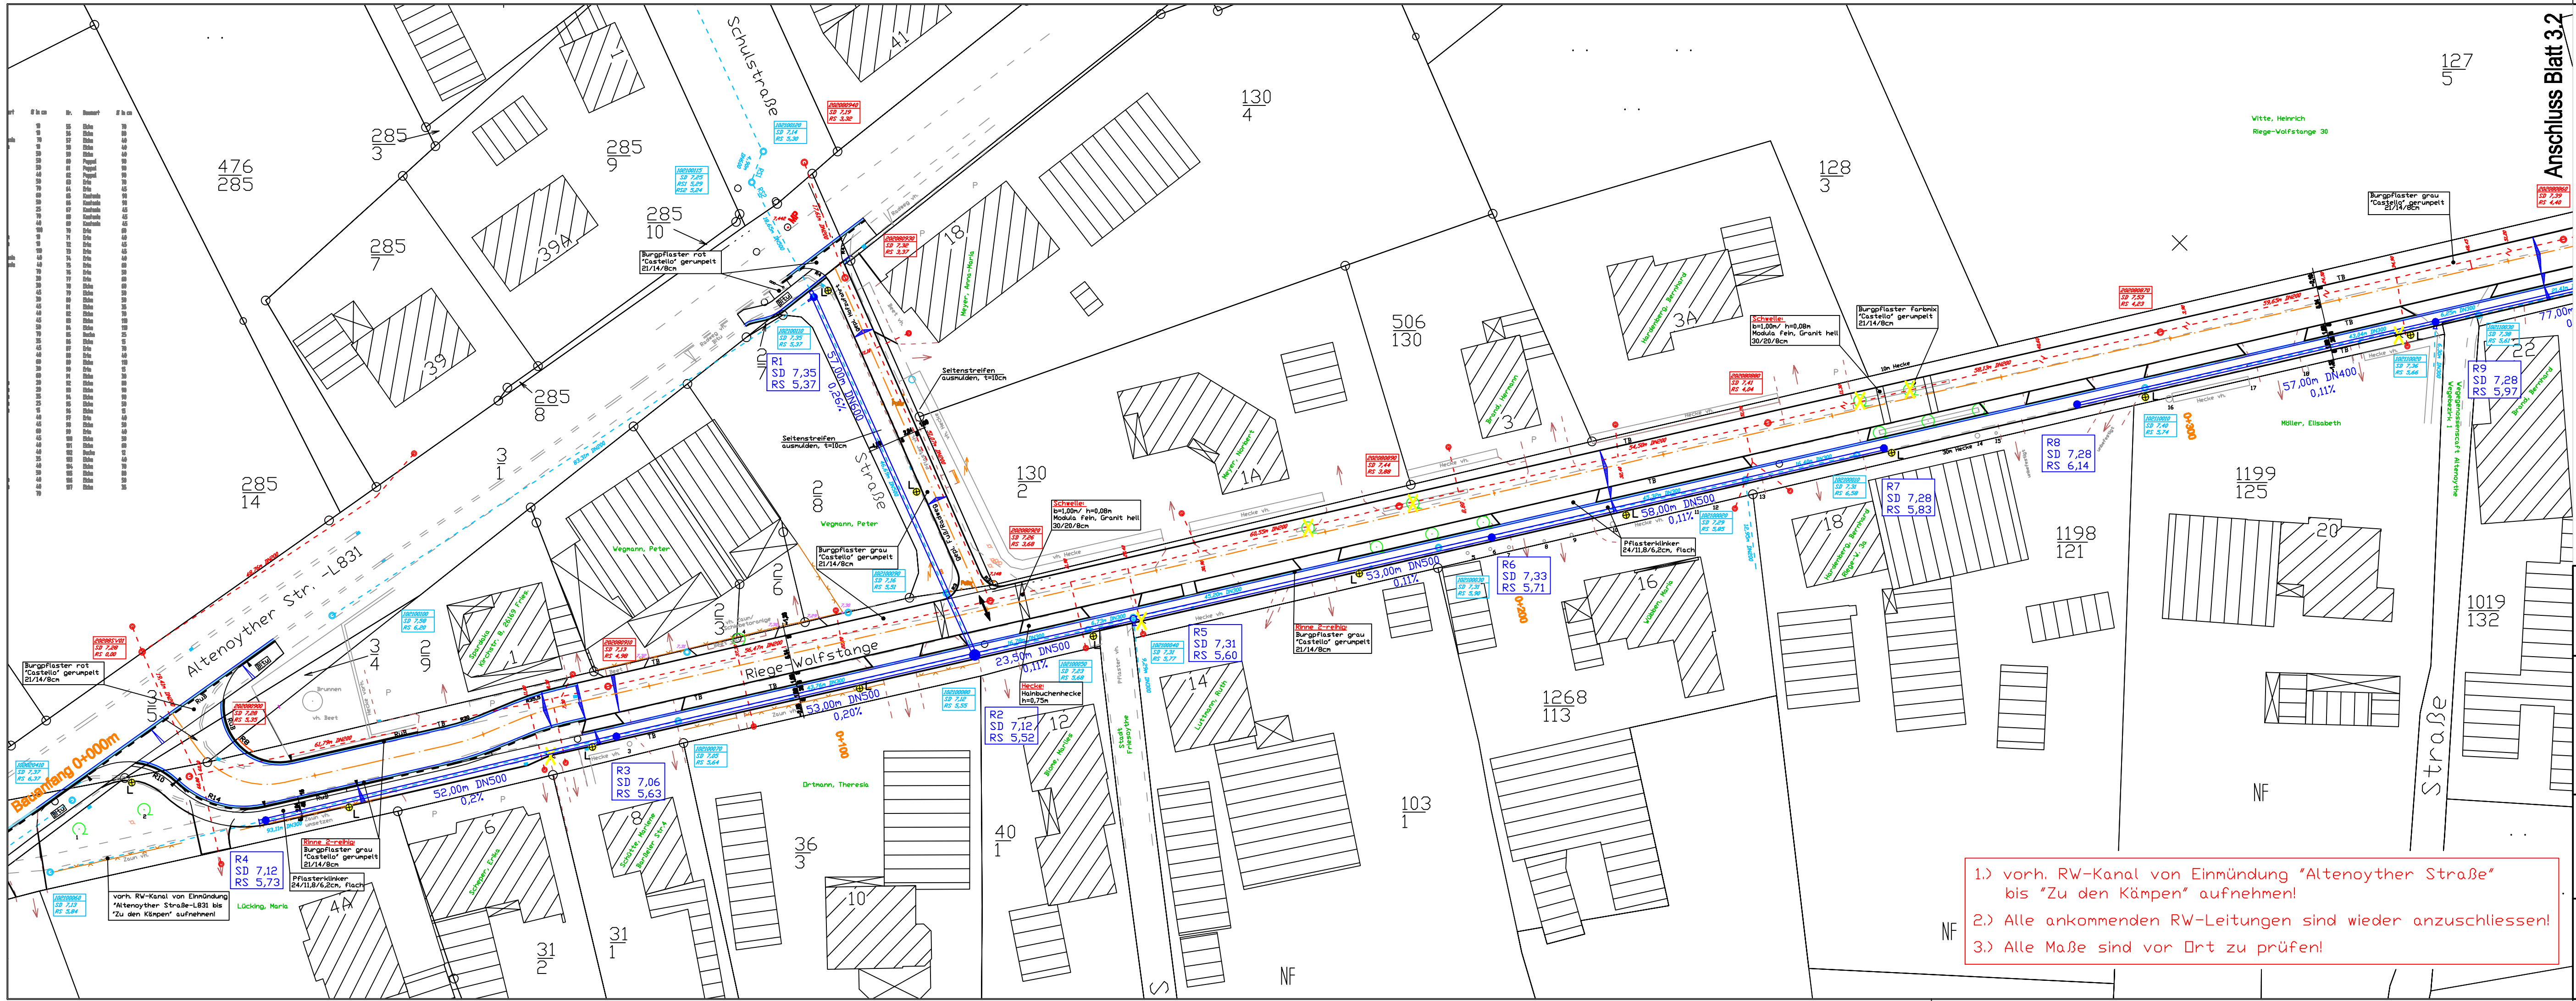

Legende

- vorh. Grenzen
- vorh. Bebauung
- vorh. Straßen
- vorh. SW-Kanal
- vorh. SW-Druckrohrleitung DN125
- vorh. RW-Kanal
- vorh. Zufahrt
- vorh. Beleuchtung
- vorh. Bäume
- vorh. Beleuchtung aufnehmen
- vorh. Bäume fällen
- gepl. RW-Kanal mit Schacht und Haltungsdaten
- gepl. Rinne mit Ablauf
- gepl. Mulde
- gepl. SW-Druckrohrleitung DN125
- gepl. Beleuchtung
- gepl. Rundbord
- gepl. Tiefbord Gehweg

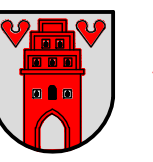

STADT

STADTENTWICKLUNG

FRIESOYTHE

Maßnahme / Vorhaben:

Dorferneuerung Altenoythe

Verkehrs- und dorfgerichte Umgestaltung der Riege-Wolfstange, Bl. 3.1

Maßnahme 21

Geplant:

Aloys Dassenbrock

Bearbeitet:

Bestand: 3 / 81 / Ma. 12.11.07

Gezeichnet:

06.09.08 Nel

Geländert:

28.09.08 Nel

Bauart:

Ausbauplanung RW-Kanal

Maßstab:

1 : 500

Ausfertigung:

Anlage:

Aufgestellt:

Friesoythe, den Der Bürgermeister i. A.

Vorentwurfsplanung

Entwurfsplanung

Ausführungsplanung

Blatt-Nr.:

3.1

Aktenzeichen:

642-30-82

Plangröße:

0,950x0,287= 0,282m2

1.) vorh. RW-Kanal von Einmündung "Altenoyther Straße" bis "Zu den Kämpen" aufnehmen!
2.) Alle ankommenden RW-Leitungen sind wieder anzuschliessen!
3.) Alle Maße sind vor Ort zu prüfen!