


Die in den Plänen enthaltenen Eintragungen der Versorgungsleitungen sind hinsichtlich der Leitungslage und -tiefe unverbindlich. Die genaue Lage der Leitungen ist bei dem jeweiligen Versorgungsträger zu erfragen! In Leitungsabläufe sind die Erdarbeiten unbedingt von Hand, mit äußerster Vorsicht und nach vorheriger Absprache mit dem zuständigen Versorgungsträger durchzuführen.

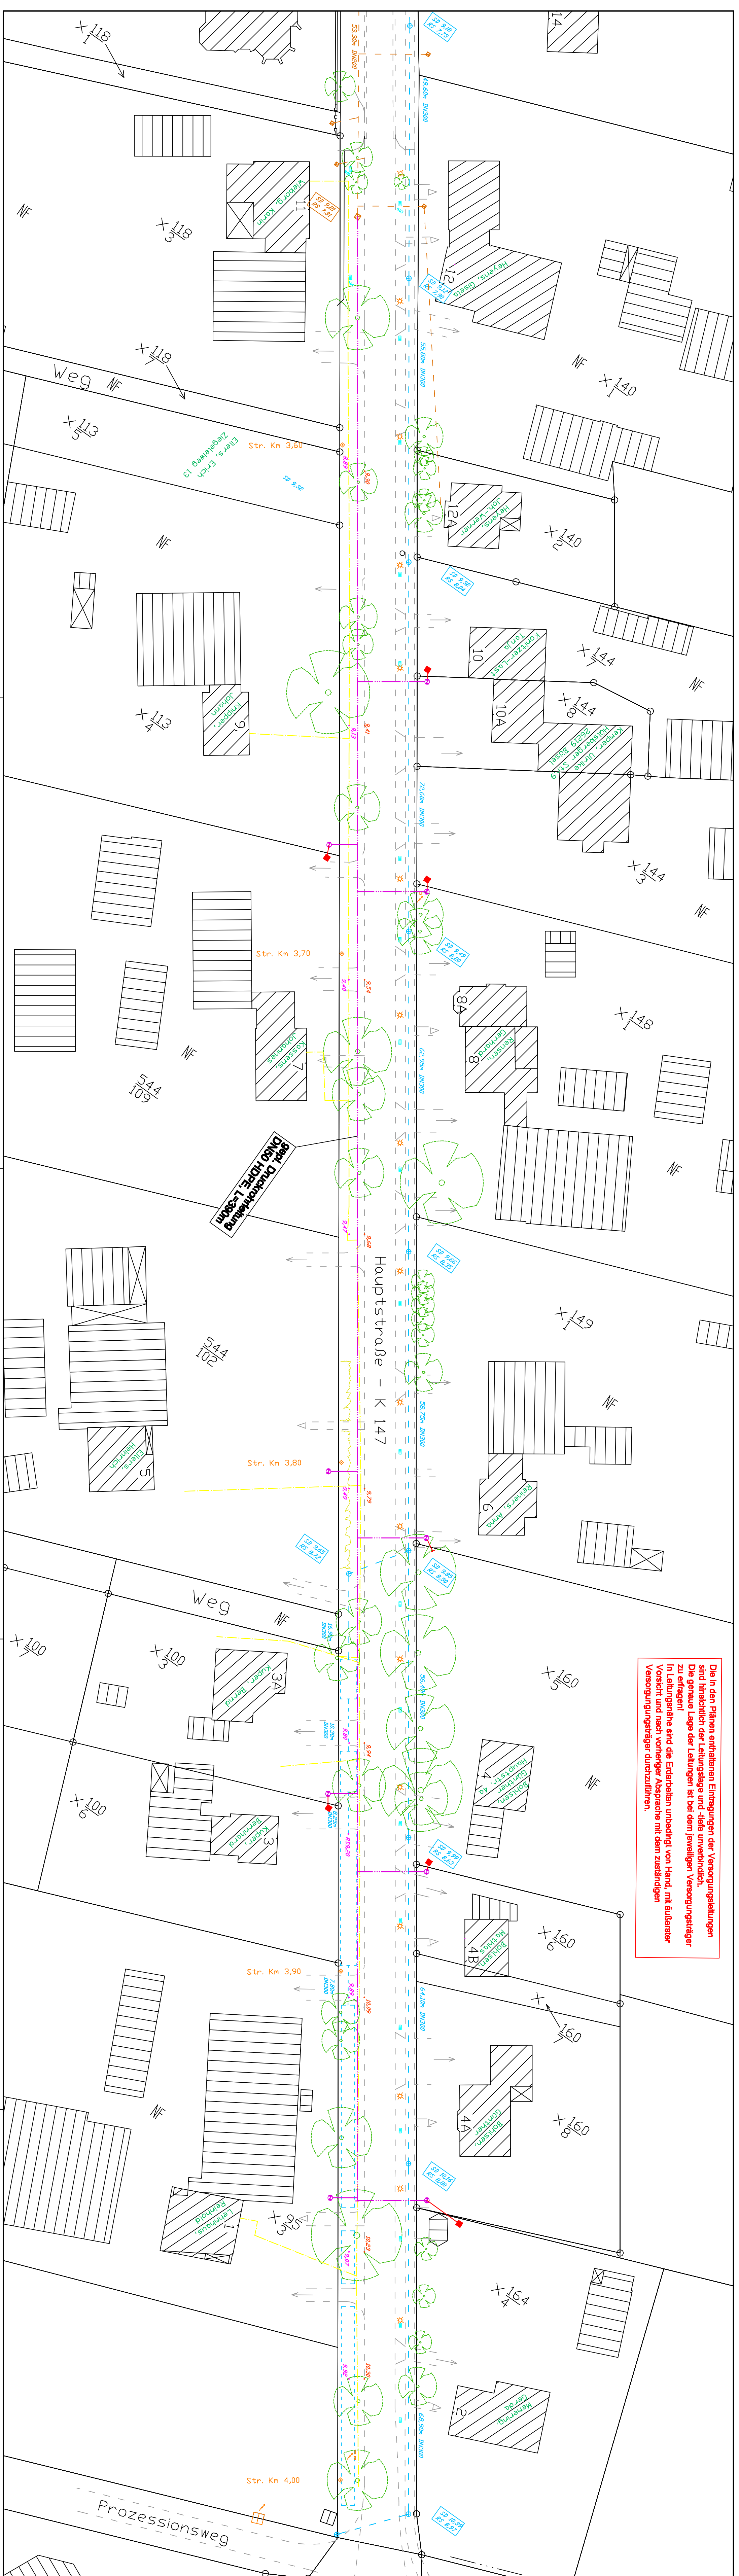

**Legende**

- vorh. Grenzen
- ▨ vorh. Bebauung
- ▨ vorh. Straßen
- ▨ vorh. SW-Schacht
- ▨ vorh. RW-Schacht
- ▨ vorh. Zufahrt
- ▨ vorh. Zugang
- ☀ vorh. Beleuchtung
- 🌳 vorh. Bäume
- 🌳 vorh. Hecke / Strauchwerk
- 🌳 vorh. Höhe Fahrbahnrand
- 🌳 vorh. Geländehöhe
- gepfl. Druckrohrleitung
- gepfl. Kleinstpumpwerk
- gepfl. SW-Kanal DN150
- gepfl. SW-Kanalausanschluss

**STADT FRIESOTHE** — **STADTENTWICKLUNG**

**STADT**

**FRIESOTHE**

**STADTENTWICKLUNG**

**Bau einer Druckrohrleitung an der Hauptstraße  
in Neuscharrel von Hs-Nr. 11 bis Hs-Nr. 1**

<b>Architekt:</b>	Egon Oetler
<b>Bauherr:</b>	Egon Oetler
<b>Geometrie:</b>	12.08.2010 NMI
<b>Geändert:</b>	14.02.2010 NMI

<b>Blatt:</b>	<b>Lageplan</b>	<b>Maßstab:</b>	<b>1:500</b>
<b>Ausfertigung:</b>		<b>Anlage:</b>	
<b>Vorentwurfsplanung</b>		<b>Entwurfsplanung</b>	
<b>Ausführungsplanung</b>		<b>Blatt-Nr.:</b>	<b>1</b>
		<b>Altzustand:</b>	
		<b>Paragraf:</b>	<b>12500/207m 1.302m2</b>

**Aufgekauft:**  
Friesoythe, den Bürgermeister  
I.A.