


SEITEN ANSICHT

VORENTWURF M 1:200

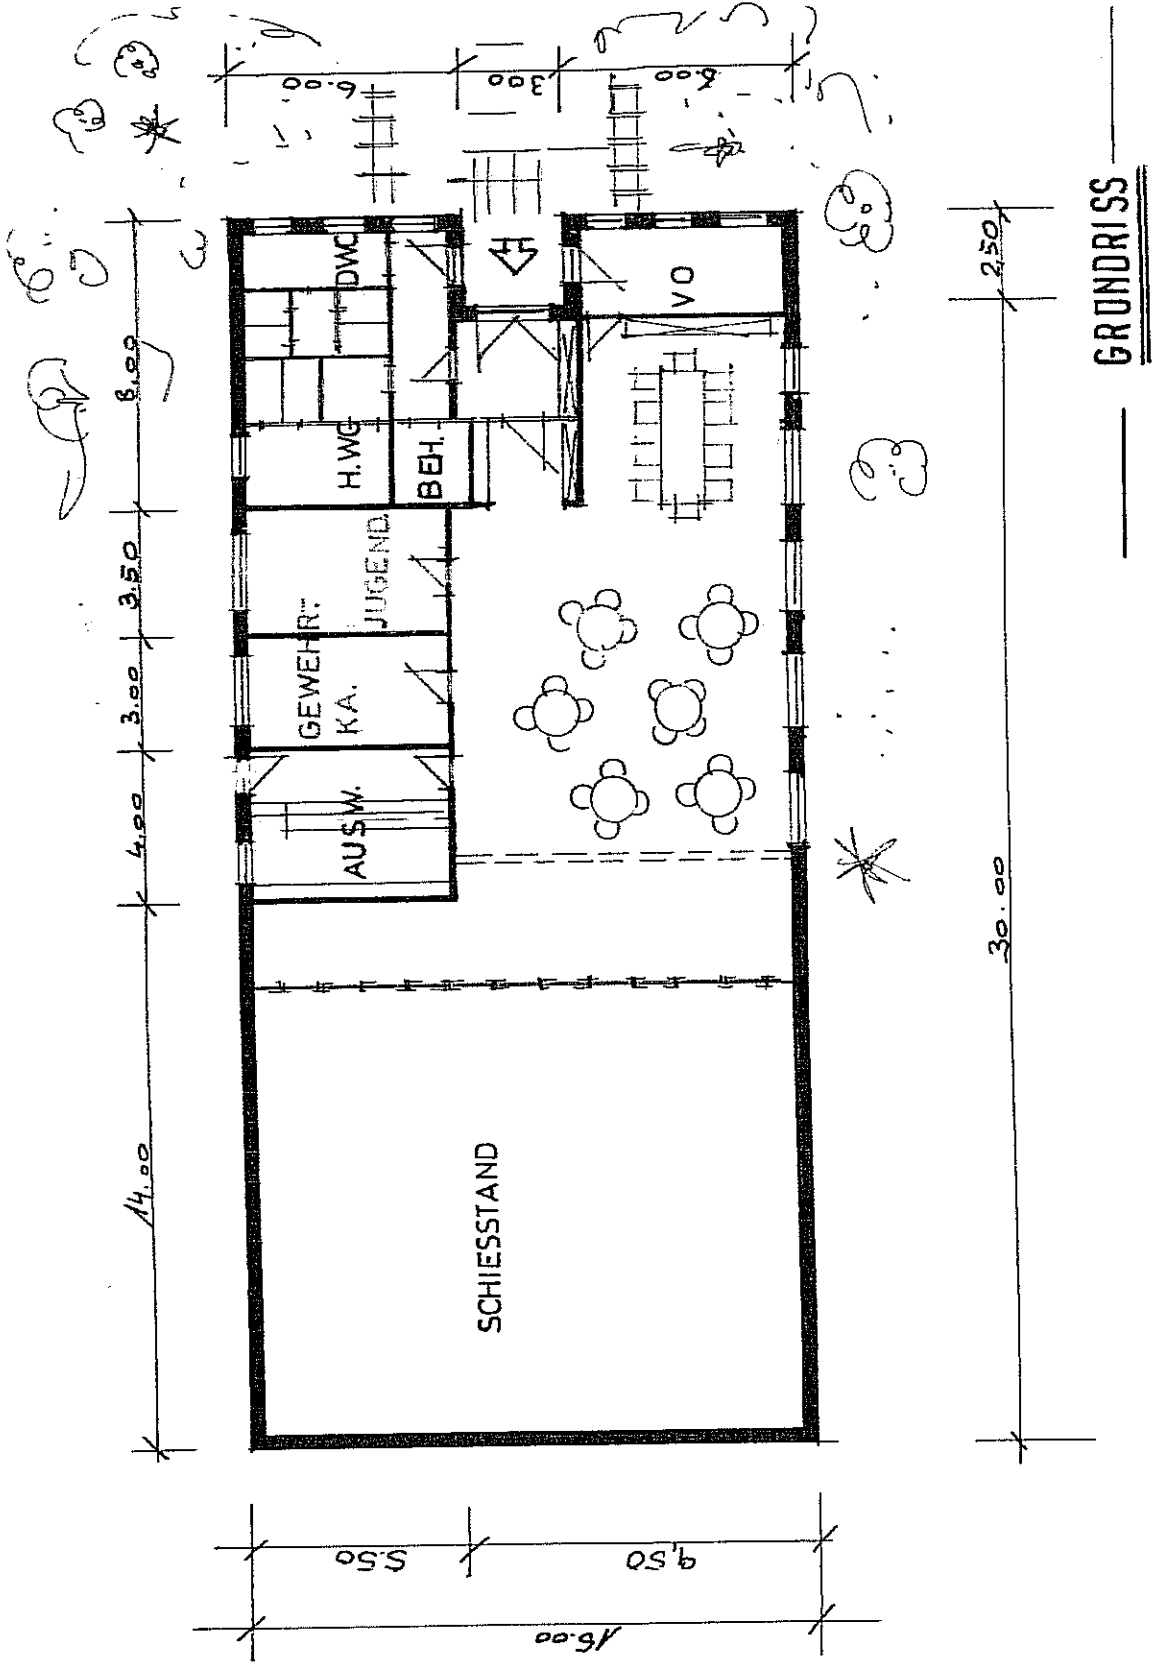

GRUNDRISS

VORENTWURF M 1:200