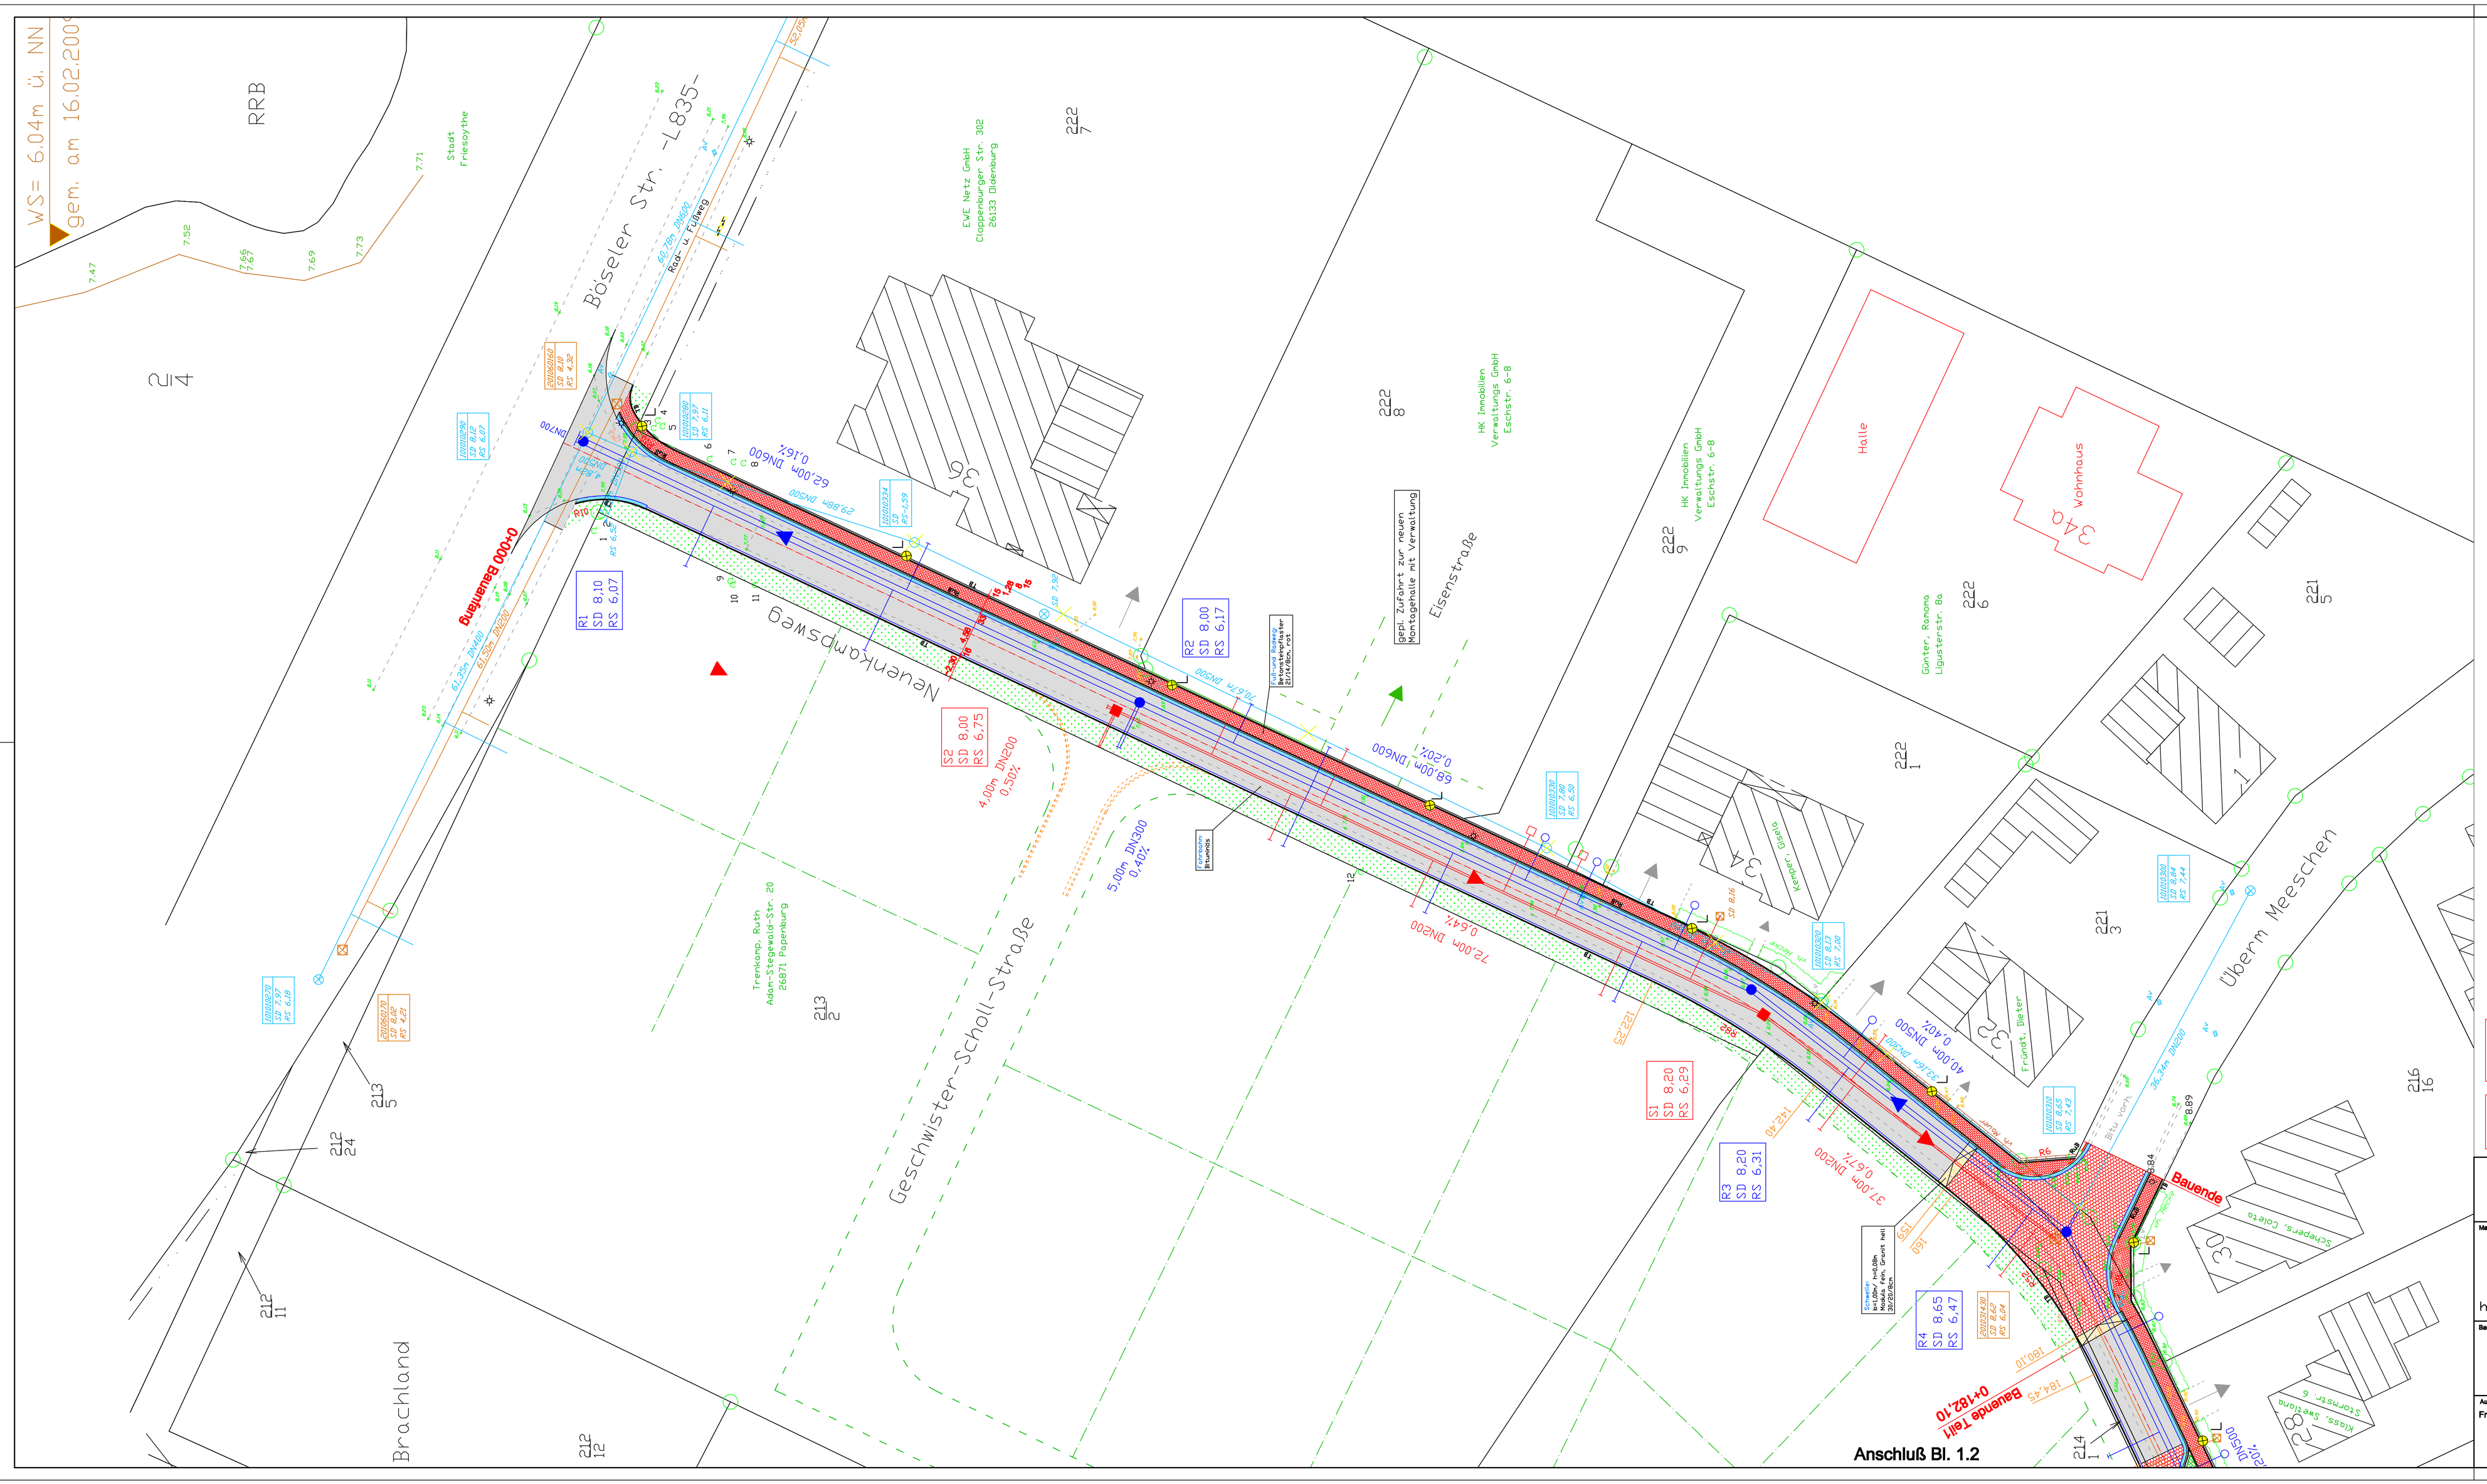
WS= 6.04m ü. NN
gem. am 16.02.2009
RRB
Stadt Friesoythe
Böseler Str. -L835-
EVE Netz GmbH
Cloppenburger Str. 302
26133 Oldenburg
HK Immobilien Verwaltungs GmbH
Eisenstr. 6-8
Halle
Wohnhaus
Günter Ramms
Ligusterstr. 8a
Eisenstraße
Neuenkampsweg
Geschwister-Scholl-Straße
Brachland
Trenkamp, Ruth
Adam-Stegerwald-Str. 20
26871 Papenburg
Friedhof
Über Meeschen
Bauende
Baubeginn
0+182,10
Anschluß Bl. 1.2
Zugang
Zufahrt
Bushaltestelle
Friedhof
Grünanl.
Friesoythe
Bauweg 000-0
R1 SD 8,10 RS 6,07
R2 SD 8,00 RS 6,17
R3 SD 8,20 RS 6,31
R4 SD 8,65 RS 6,47
S1 SD 8,20 RS 6,29
S2 SD 8,00 RS 6,75
4,00m DN300 0,50%
5,00m DN300 0,40%
62,20m DN600 0,16%
68,80m DN600 0,20%
72,00m DN200 0,64%
40,00m DN300 0,40%
37,00m DN200 0,67%
Legende
vorh. Grenzen
vorh. Bebauung
vorh. Straßen
vorh. SW-Kanal
vorh. RW-Kanal
vorh. RW-Kanal abbrechen
vorh. Zufahrt
vorh. Zugang
vorh. Beleuchtung
vorh. Bäume
vorh. Hecken
vorh. Grenzmauer
vorh. Geländehöhe
vorh. Straßenhöhen
vorh. Straßenhöhen
gepl. SW-Kanal
gepl. SW-Hausanschlußschacht
gepl. RW-Kanal
gepl. RW-Hausanschlußschacht
gepl. Betonsteinpflaster gerumpelt, Farbmix
gepl. Fuß- und Radweg (Betonsteinpflaster rot)
gepl. Fahrbahn (bituminös)
vorh. bit. Fahrbahn fräsen
gepl. Rundbord, h=5cm
gepl. Rundbord abgesenkt, h=2cm
gepl. Tiefbord, h=2cm
gepl. Rinne mit Ablauf und Fließrichtung
gepl. Grünstreifen
gepl. Pflanzbeete
gepl. Bäume
gepl. Beleuchtung
Bordvorstand:
Rundbord = 5cm
Rundbord abgesenkt = 2cm
Tiefbord = 2cm
Wichtig:
1.) Alle Abläufe um 1,0cm tiefer wie geplante Rinne!
2.) Alle Maße sind vor Ort zu prüfen!
STADT FRIESOYTHE
STADTENTWICKLUNG
Maßnahme / Vorhaben:
Neugestaltung des Neuenkampsweges von der L835 Böseler Str. bis zur Bahnlinie, II.BA
hier: Ausbauplanung, Bl.1
Bauteil:
Lageplan
Maßstab: 1:250
Ausfertigung:
Anlage:
Aufgestellt:
Friesoythe, den
Der Bürgermeister
I.A.
Vorentwurfsplanung
Entwurfsplanung
Ausführungsplanung
Gezeichnet: Aloys Dasenbrock
Bearbeitet: Aloys Dasenbrock
Gezeichnet: Nel. 08.12.09
Geändert: Nel.28.01.2010
E.-Bruns 16.02.2010
Blatt-Nr.: 1.1
Aktenzeichen: 642-30-43
Plangröße: 1.200x0.594= 0,713m2