


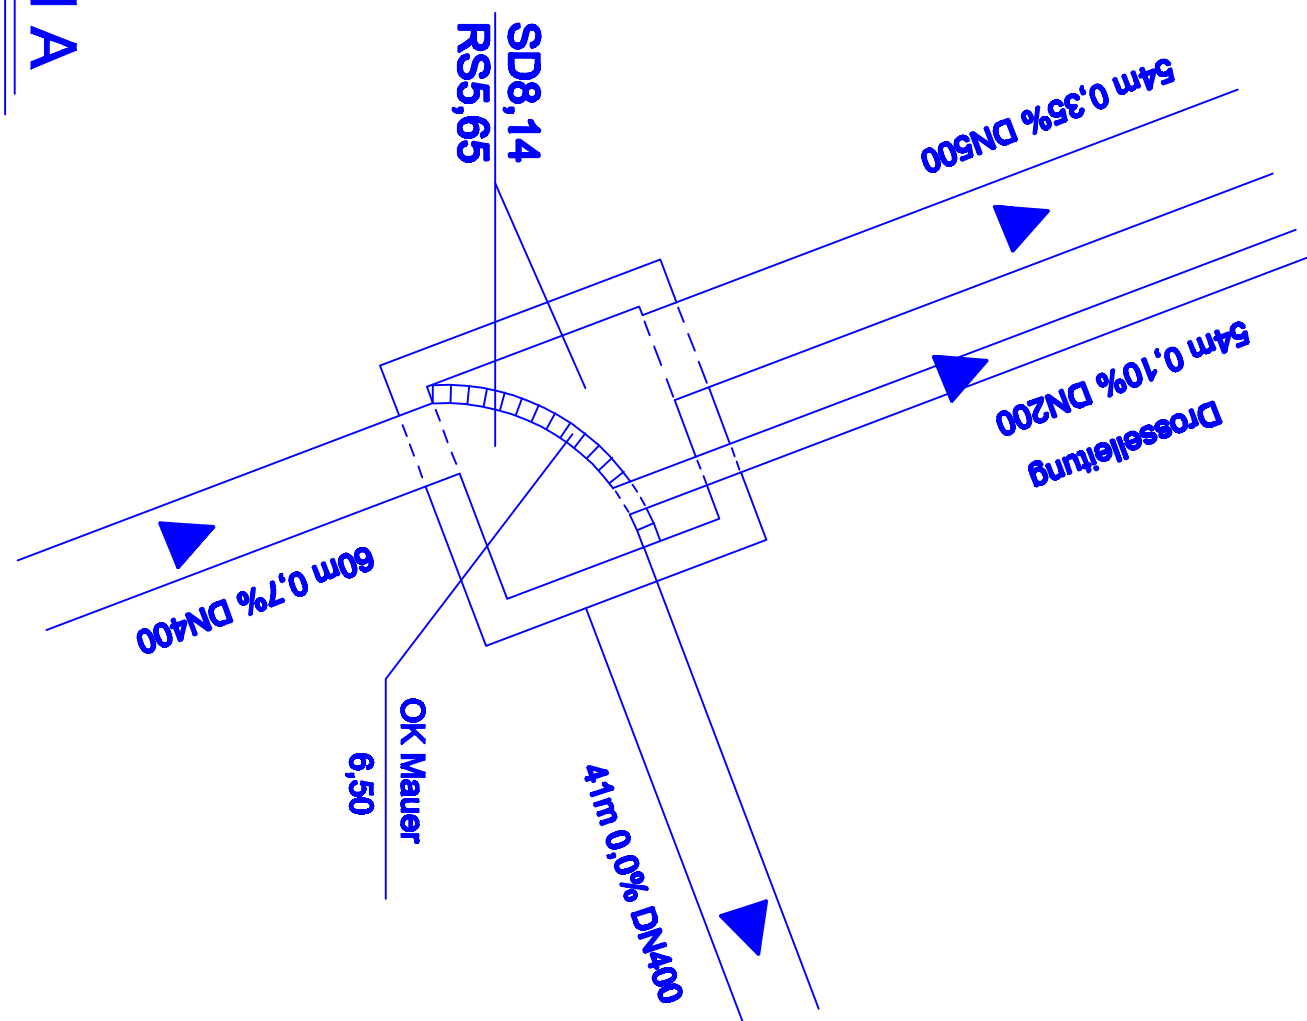


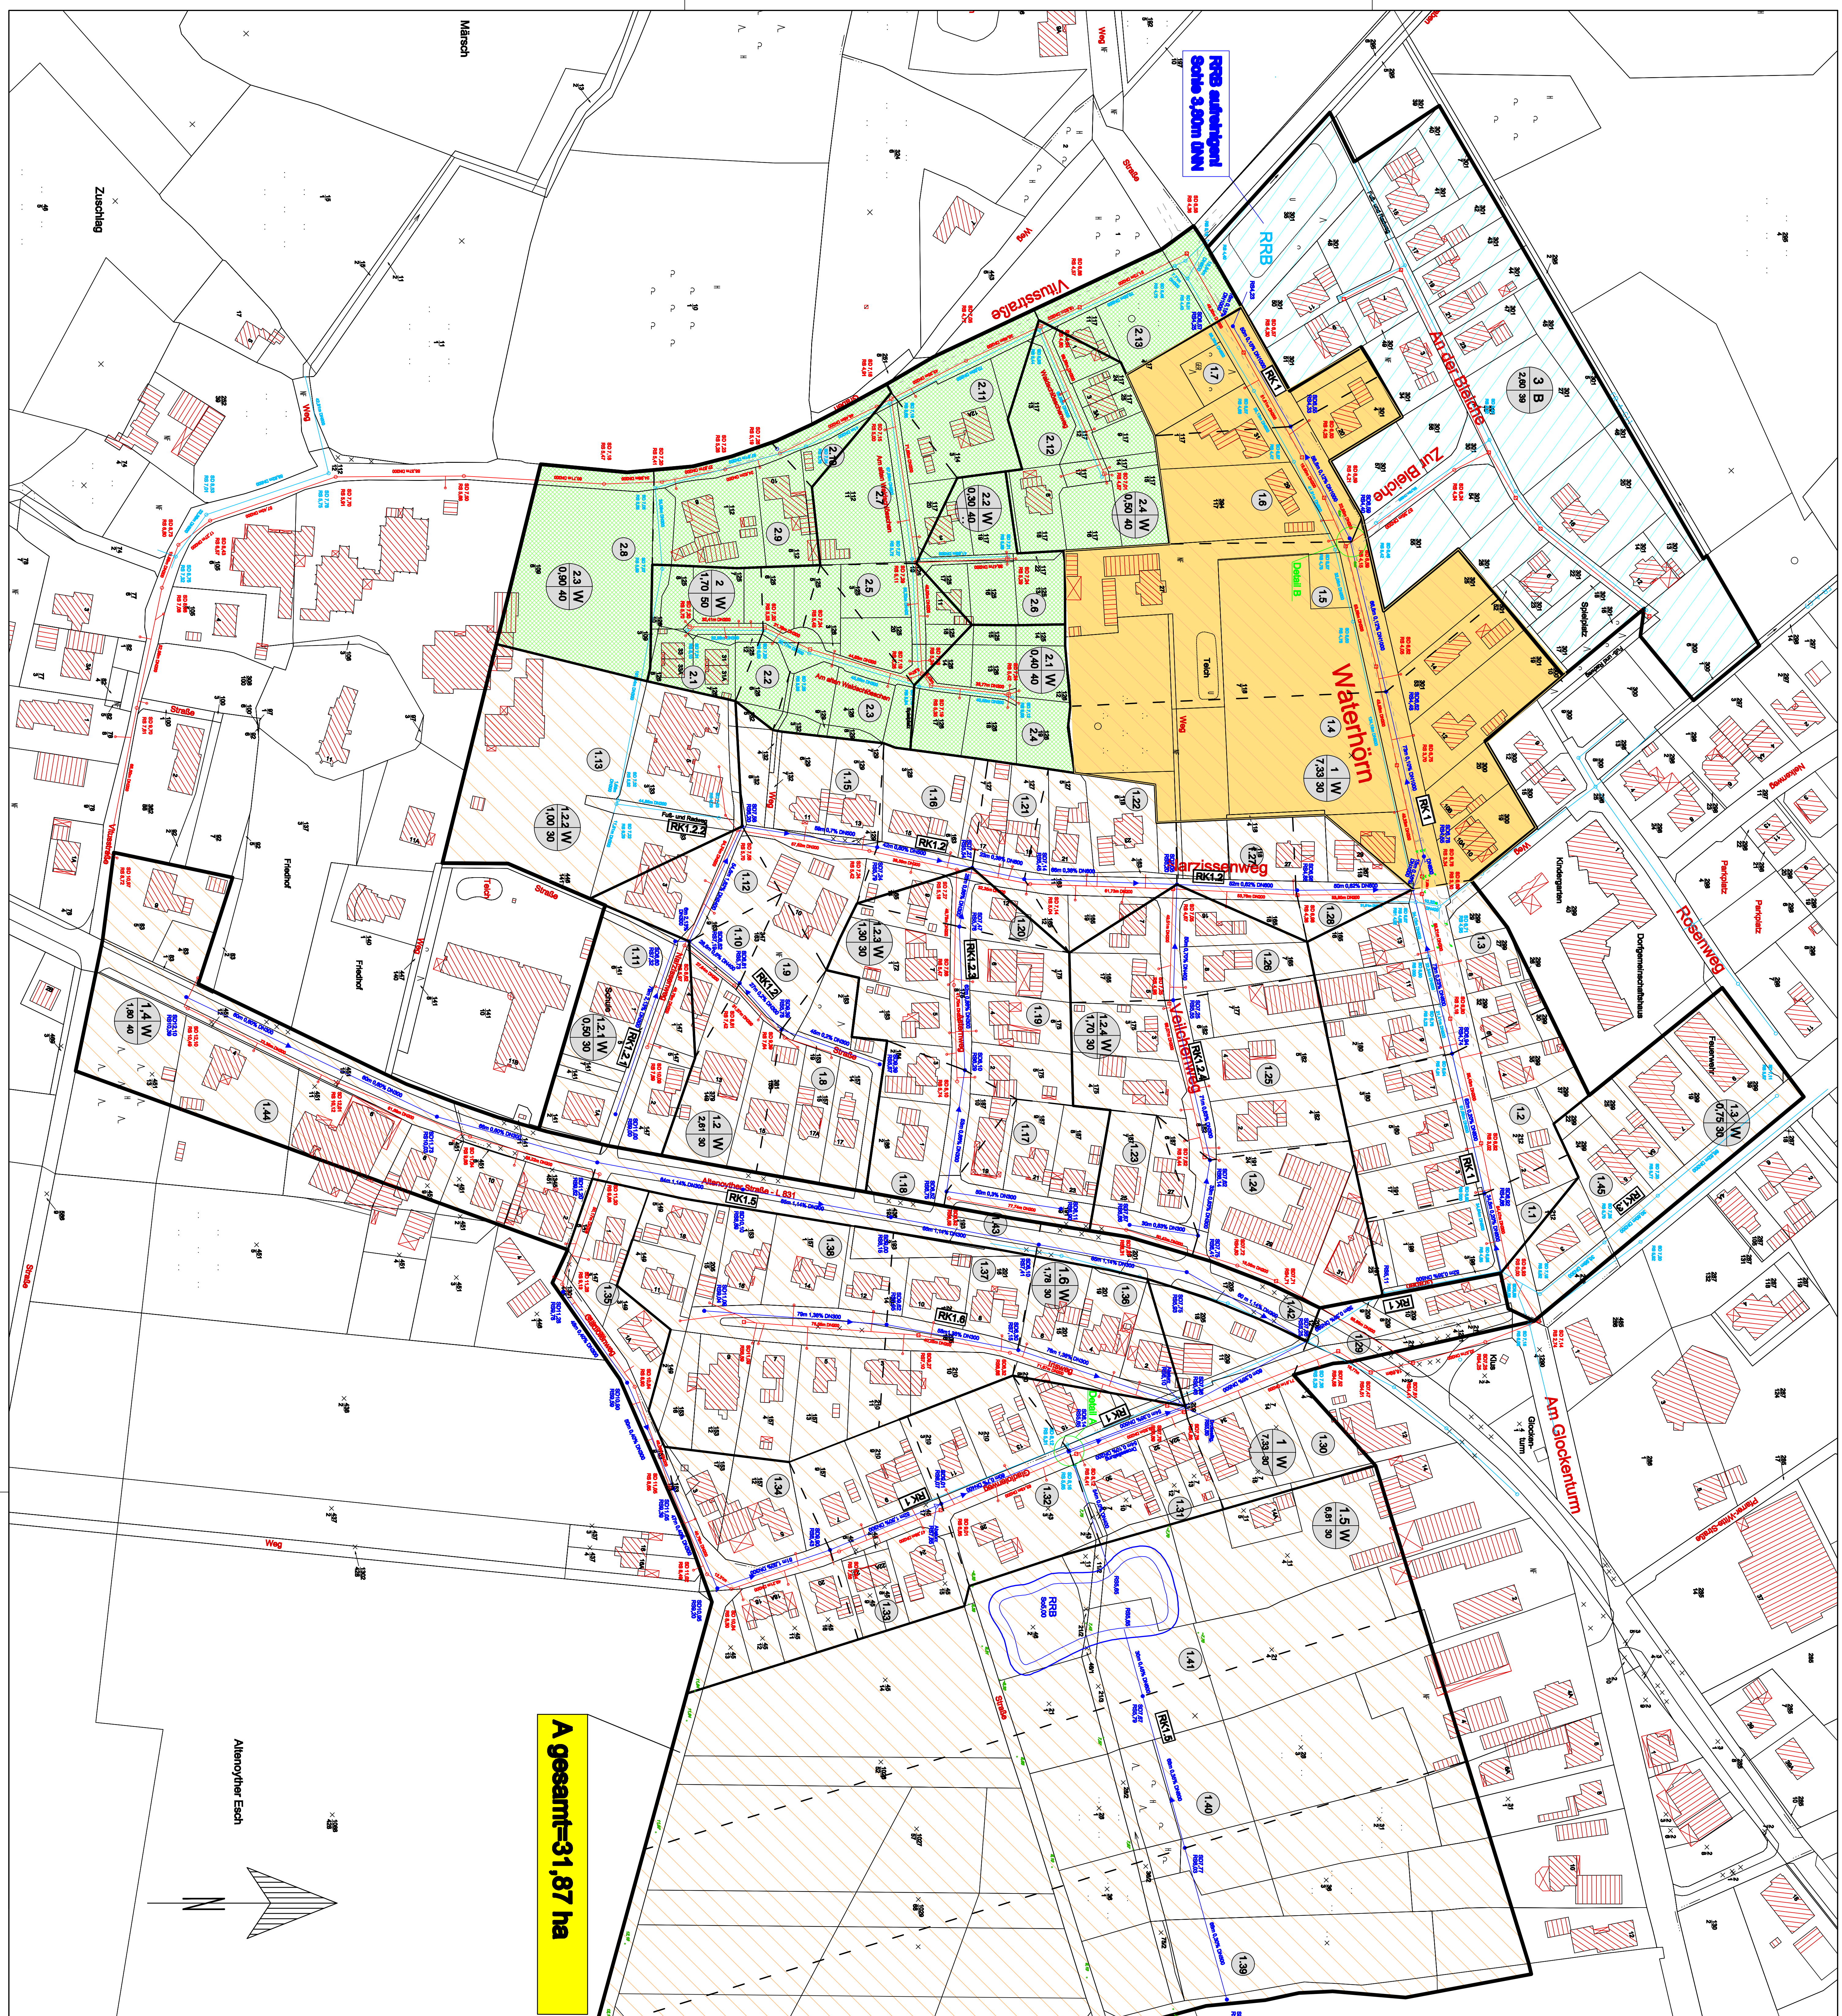

Detail A

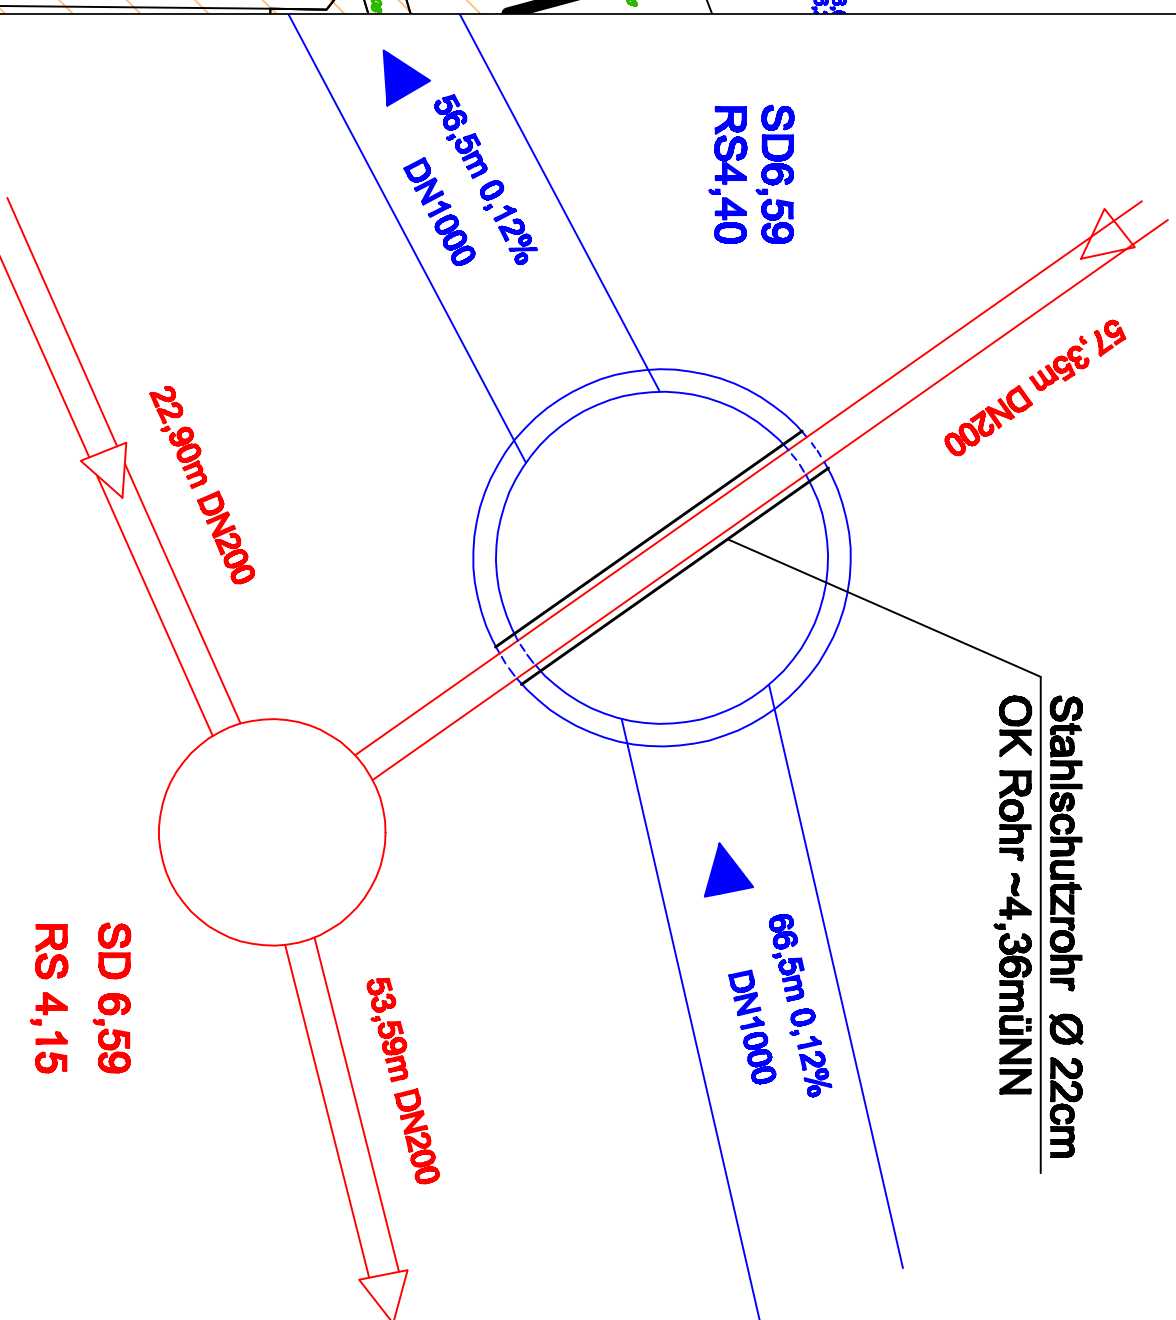

Detail B

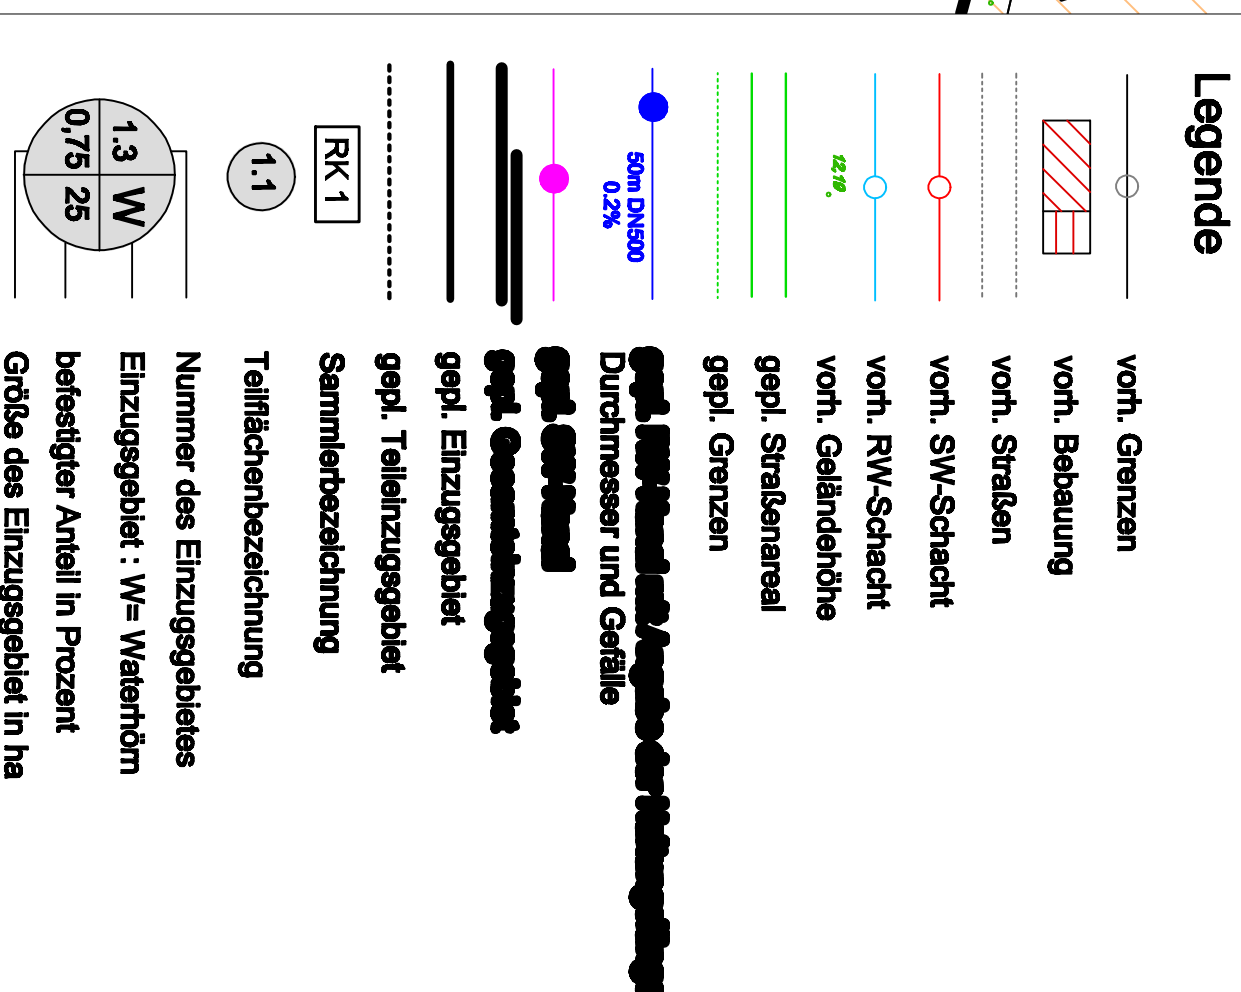

Stadt | Friesoythe
Stadtentwicklung

(Mandatory) Project Name: B-Plan Nr. 188/Vorhaben "Wasserhorn II" in Altenoythe hier: Einzugsgebiete RW-Kanalisation		Maßstab: 1:1.000 Auflageart: Anlage:		Bezeichnung:
Ausgabe: Freigegeben den Freigeber: I./A.		Vorwurfszeichnung: Entwurfsplanung		Abzeichen: Freigegeben 1.000/2000/1.000/2000