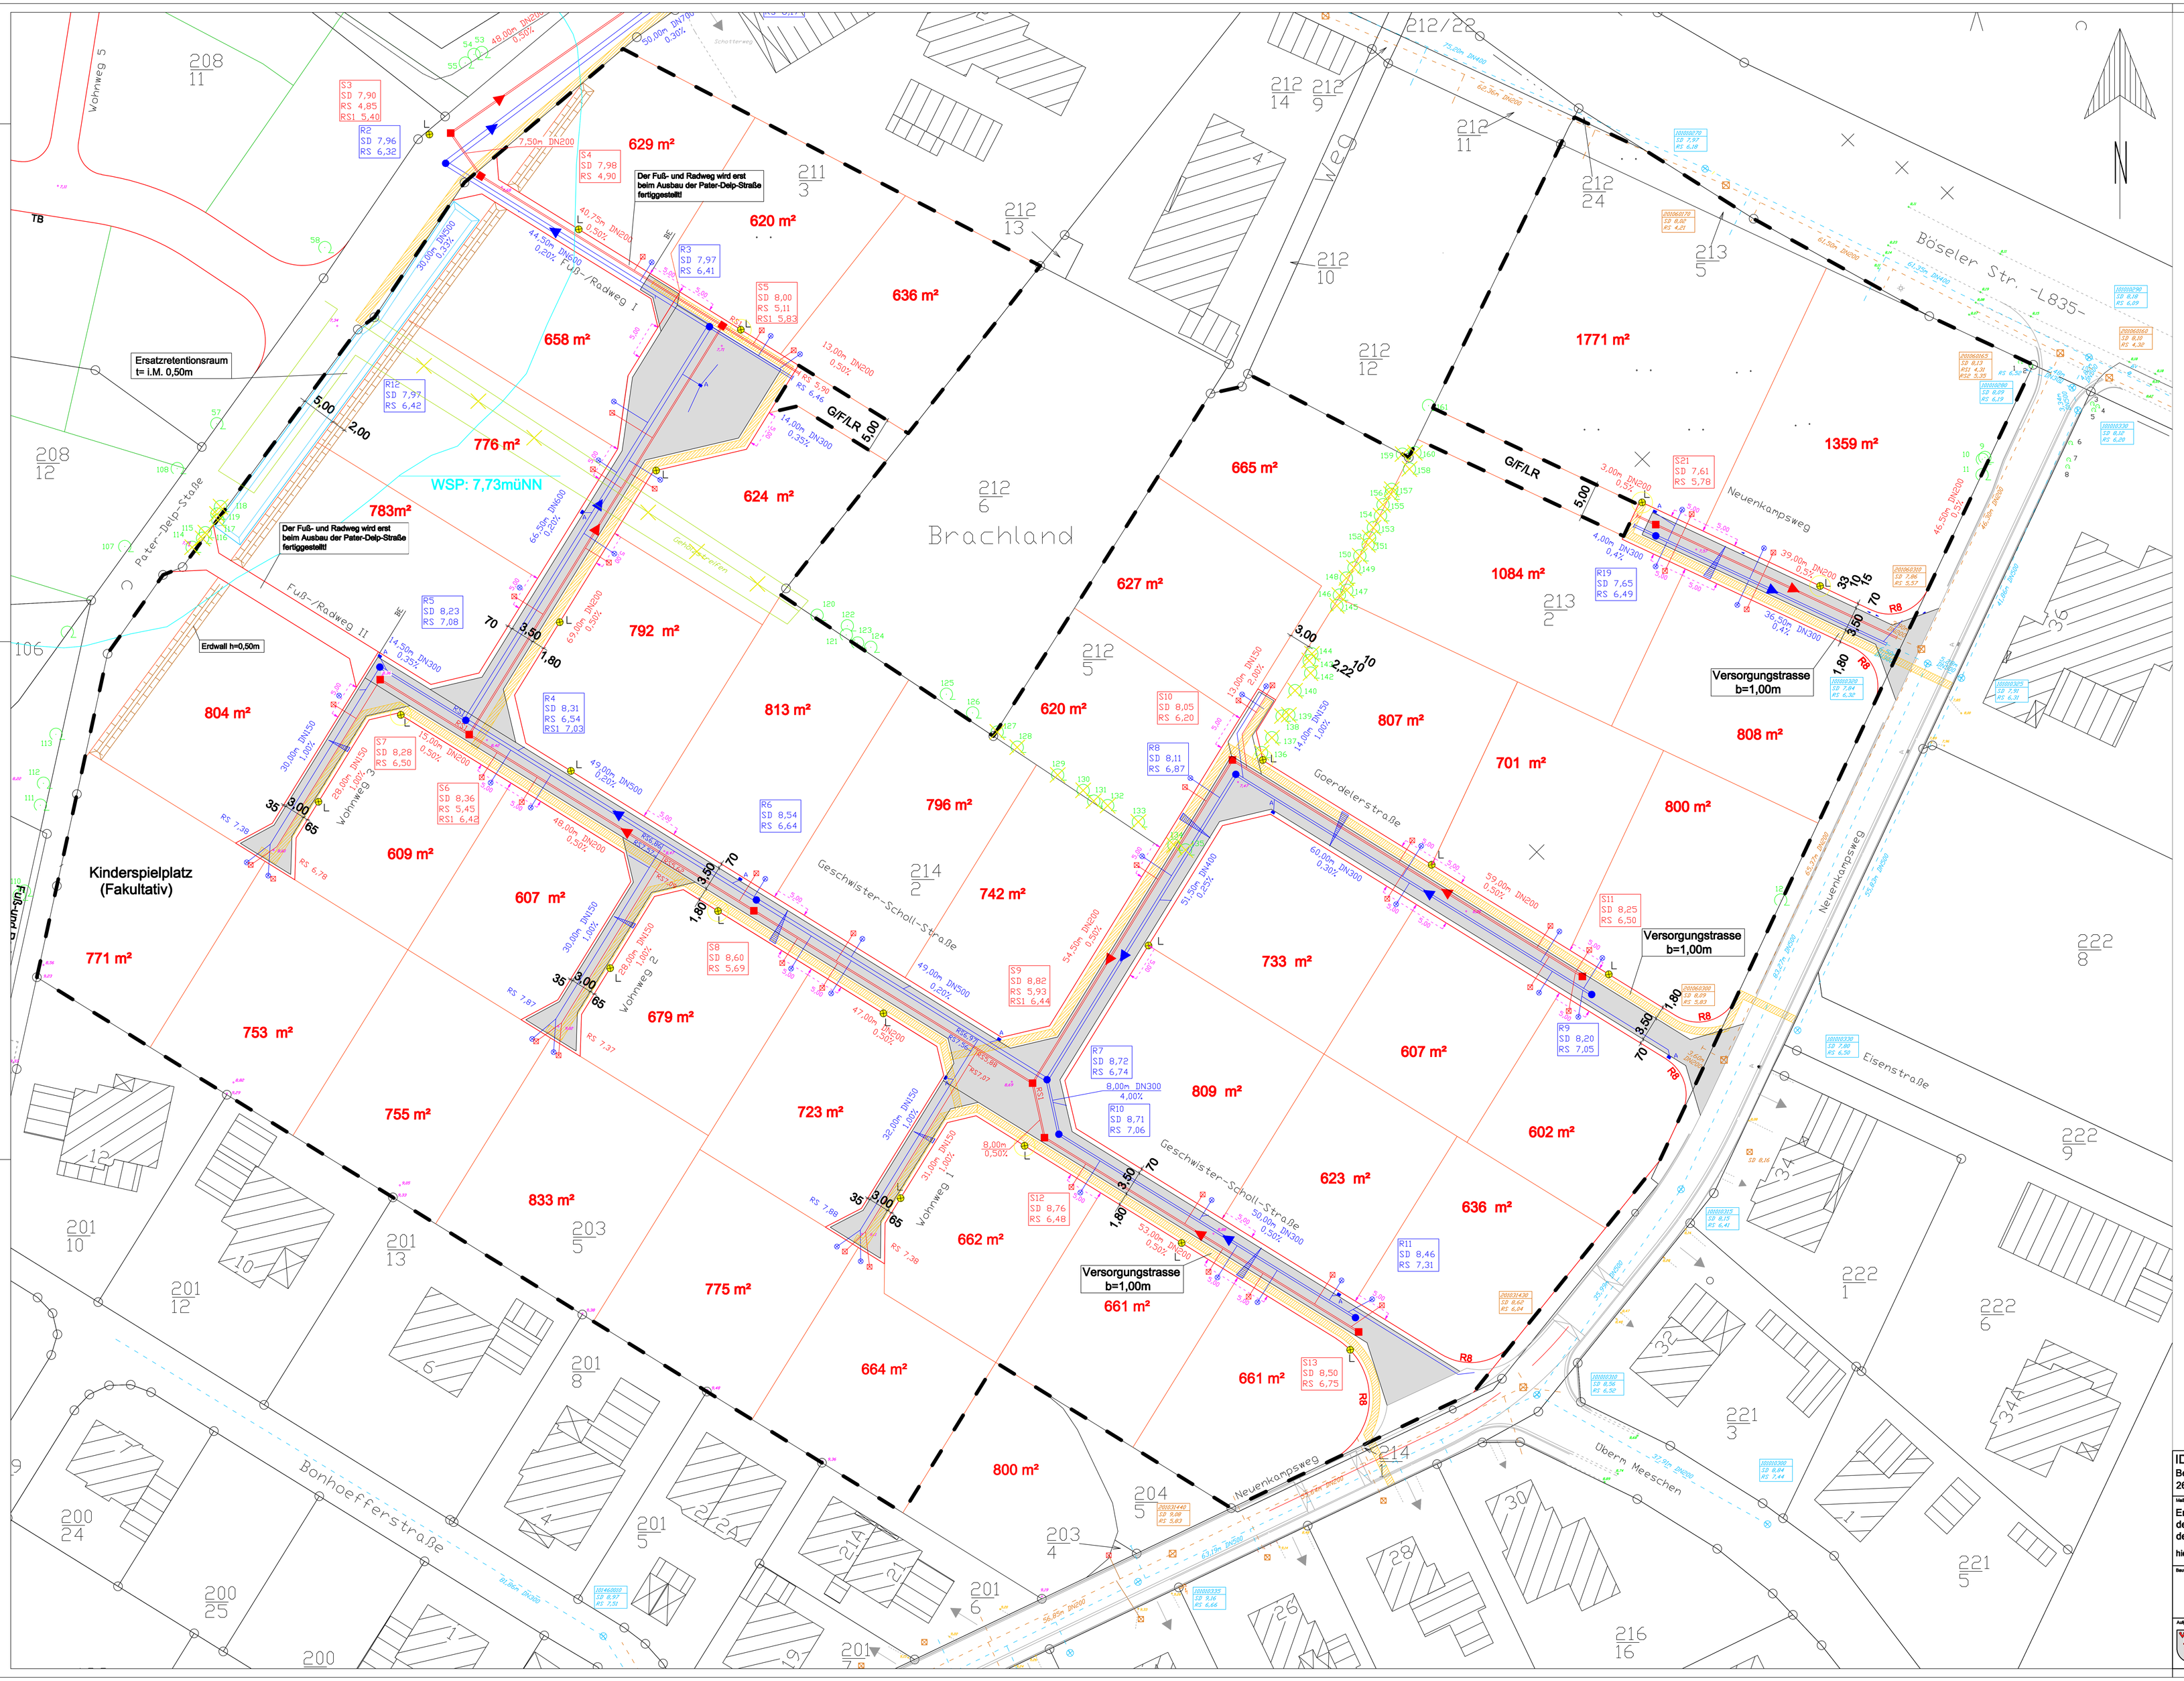

IDB Oldenburg GmbH & Co.KG
Berliner Platz 1
26133 Oldenburg

Maßnahme / Vorhaben:
Erstellung der Erschließungsanlage im BBPl-Nr. 101 der Stadt Friesoythe für die Eigentumsflächen der IDB Oldenburg GmbH&Co.KG

hier: SW+RW-Kanalplanung und Baustraße

Gezeichnet: Aloys Dasenbrock
Geschrieben: Aloys Dasenbrock
Geprüft: Nrl. 10.02.2011
Gedeckt: Nrl. 31.03.2011

Beutel: Lageplan
Maßstab: 1:250
Ausfertigung: Nrl. 10.06.2011
Anlage: Nrl. 19.09.2011
Nrl. 19.12.2011
Blatt-Nr.: 2

Aufgestellt:
Stadt Friesoythe
Alte Mühlenstraße 12
26169 Friesoythe
Tel. 04491-9293-0
Fax 04491-9293-300
rathaus@friesoythe.de

Vorentwurfsplanung
Entwurfsplanung
Ausführungsplanung

Allerlei zeichen:

Plangröße: 1,450m*0,960= 1,392m2