

einde : Friesoythe  
arkung : Altenoythe

12


stab : 1:1000

inlage ergänzt durch:

- g. Uwe Timmermann
- g. Hans-Joachim Damm
- g. Julius Dieckmann
- best. Verm.-Ing.
- snnummer: 120451
- the, den 18.04.2012

Aus der Darstellung der Topografie  
in der Plangrundlage kann kein  
Grenzbezug abgeleitet werden.

Kartengrundlage ist ein Auszug aus dem  
amtlichen Liegenschaftsinformationsystem,  
Niedersachsen, Katasteramt Cloppenburg.

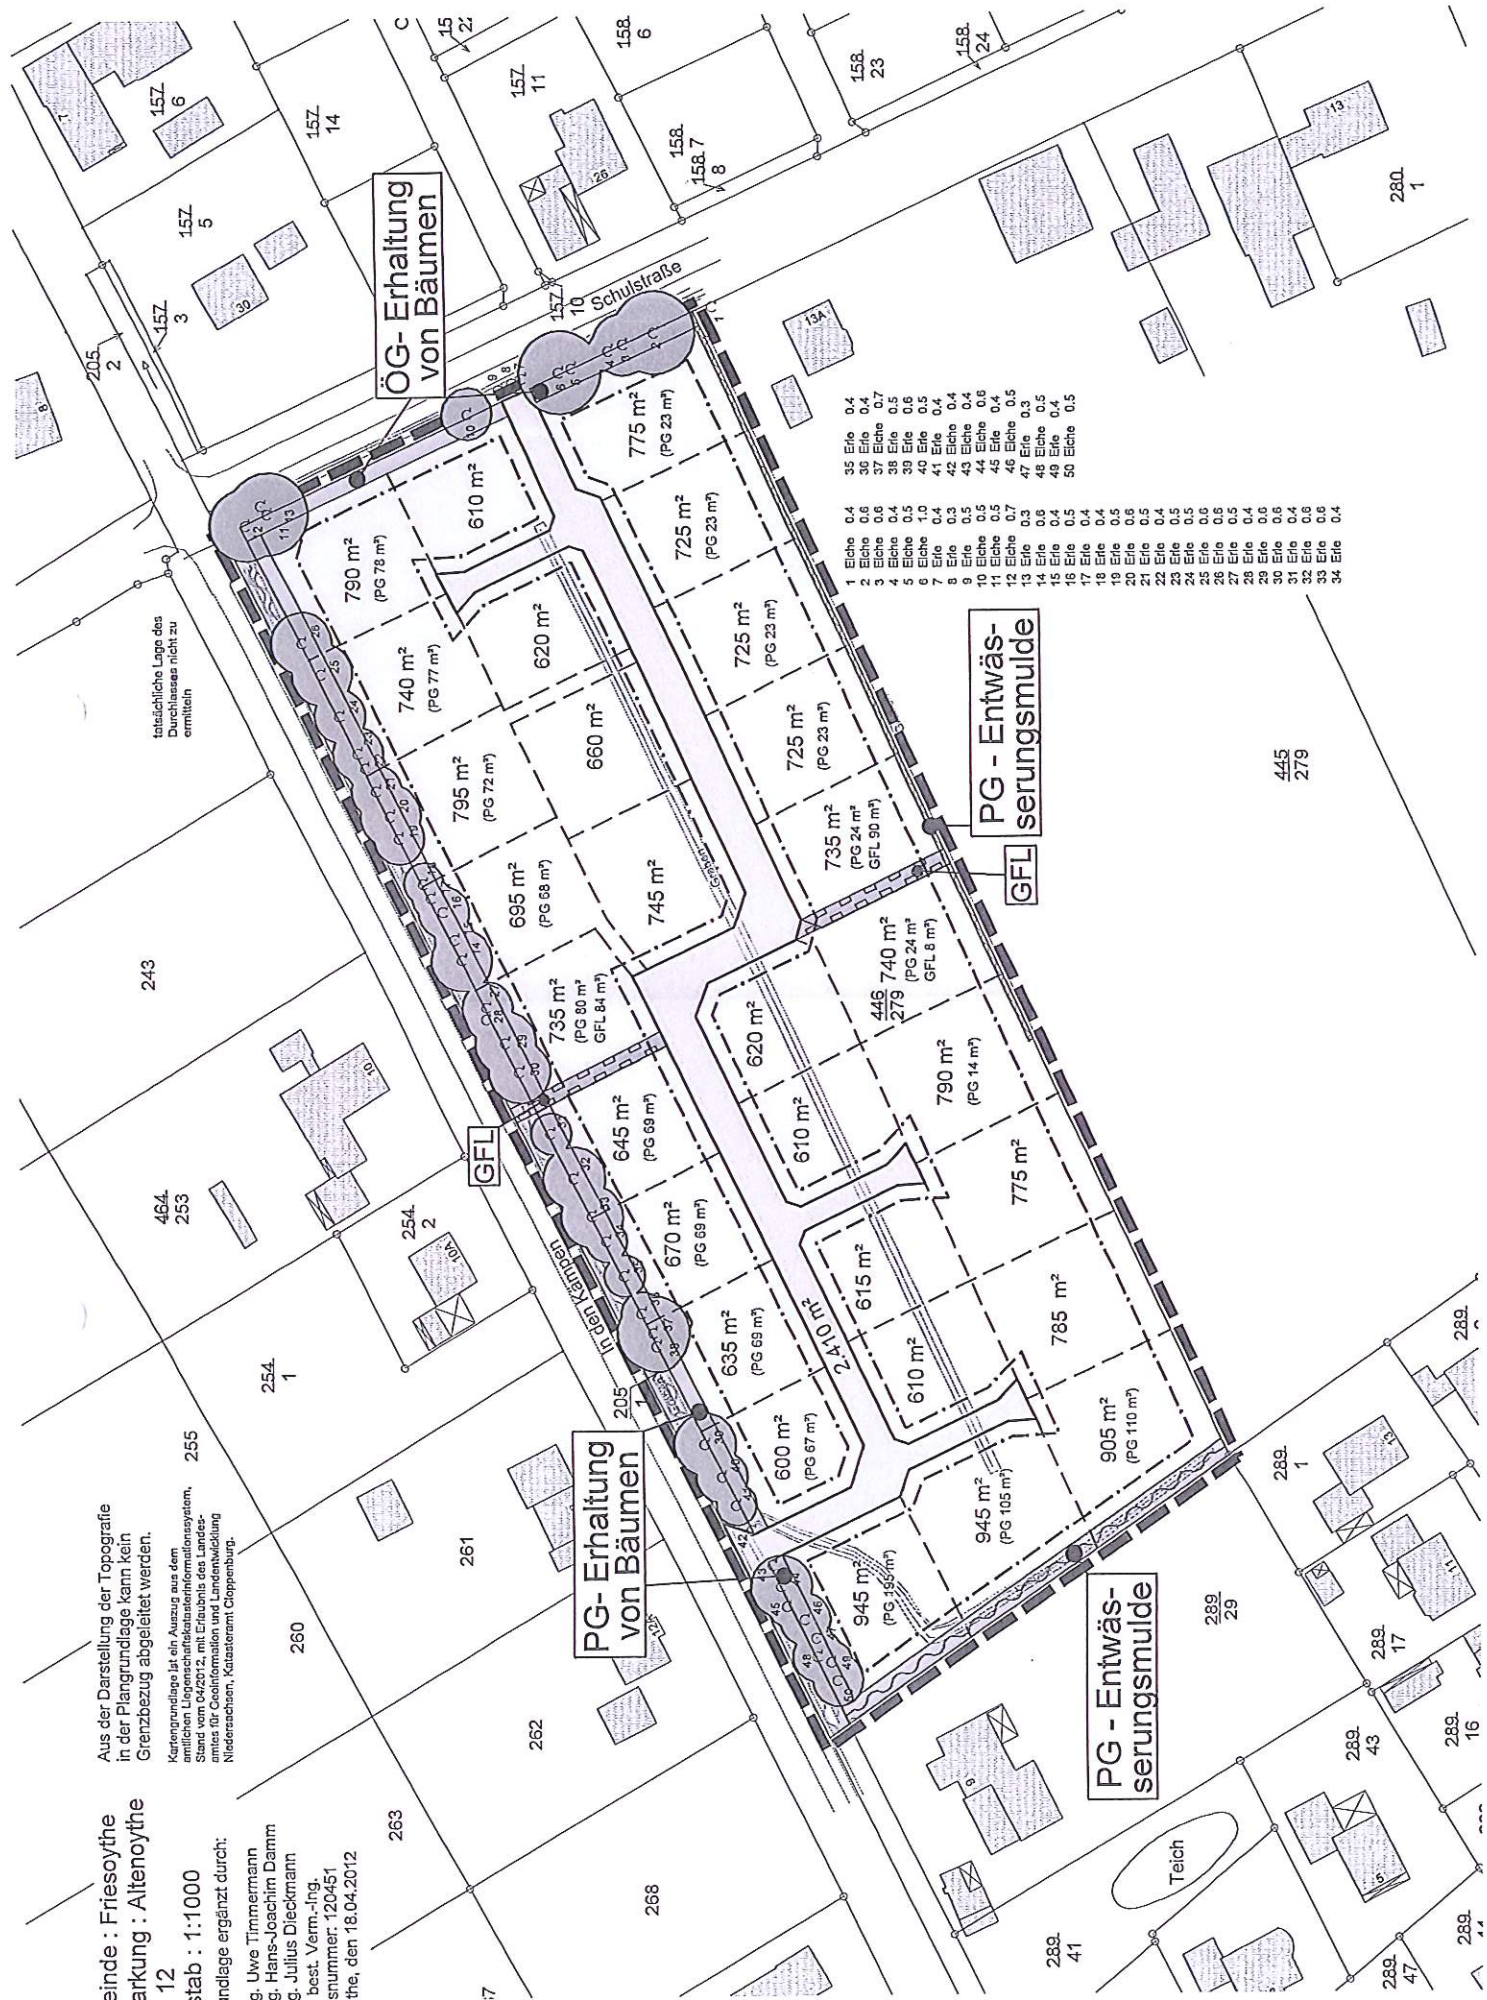


445  
279

PG - Entwässerungsmulde

PG - Entwässerungsmulde

OG - Erhaltung von Bäumen


tatsächliche Lage des Durchlasses nicht zu ermitteln

Teich

GFL

GFL

GFL

GFL