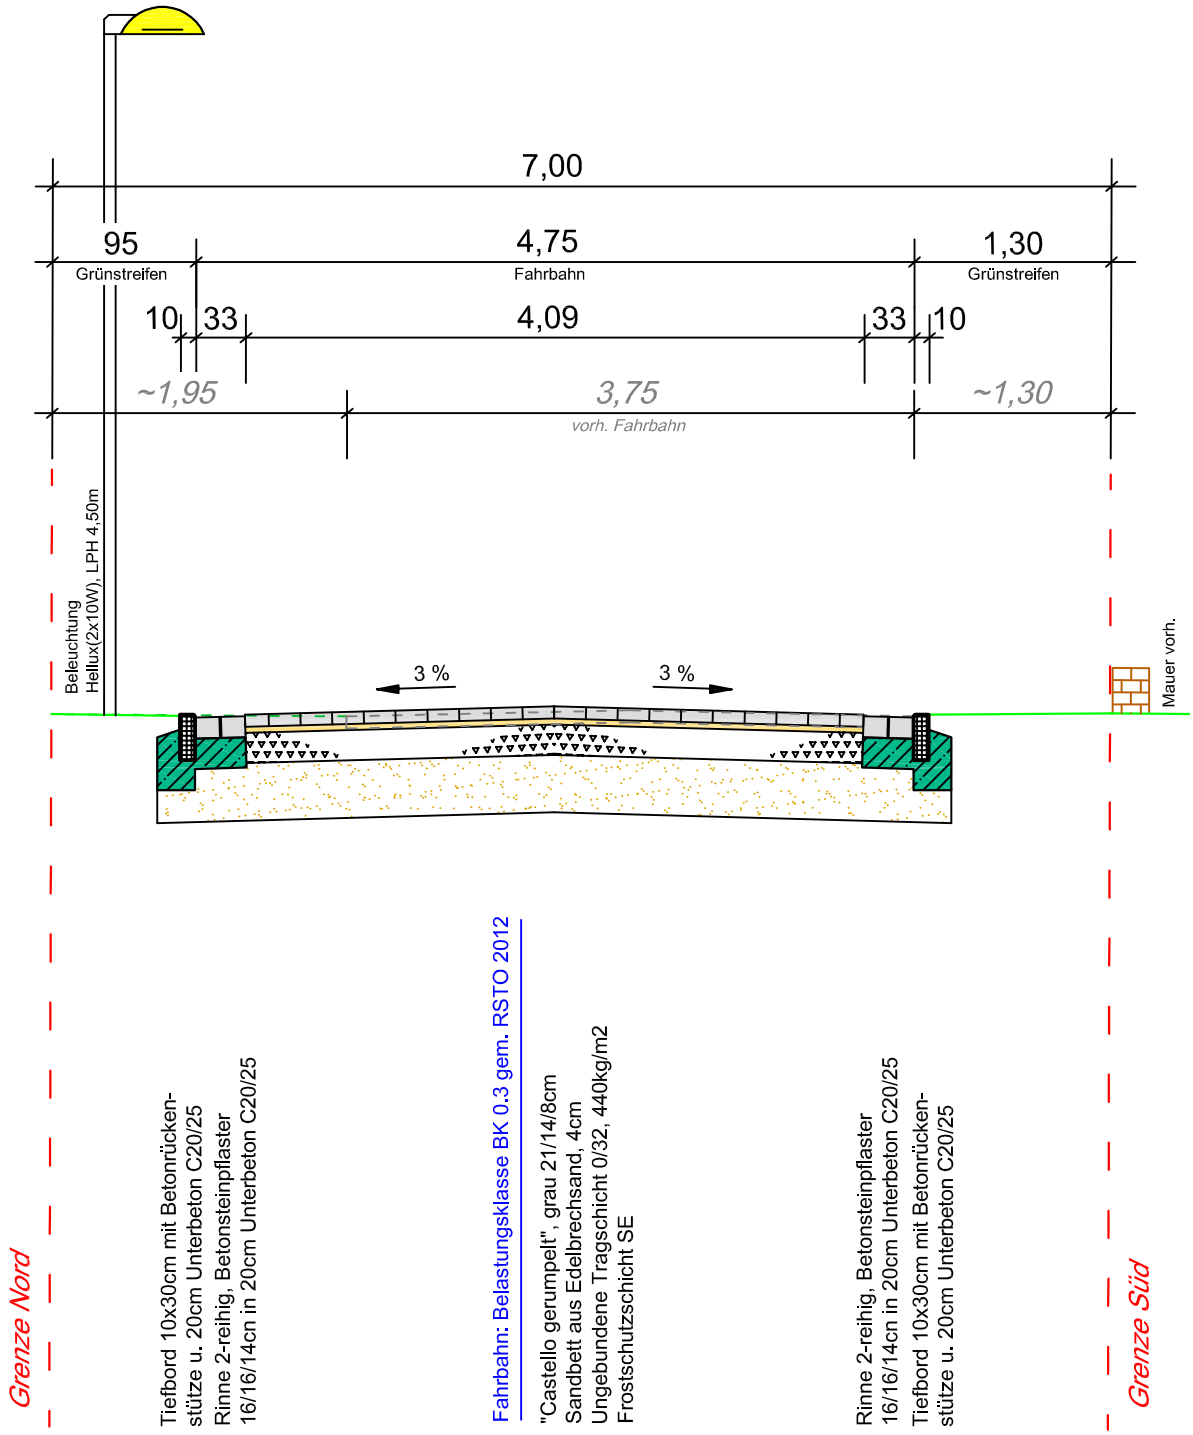

Stadt I Friesoythe
Stadtentwicklung
Rathaus am Stadtpark
Alte Mühlenstraße 12
26169 Friesoythe
Tel. 04491-9293-0
Fax 04491-9293-300
rathaus@friesoythe.de

Zum Burggarten

Station ~50,0

Querschnitt, M. 1:50