


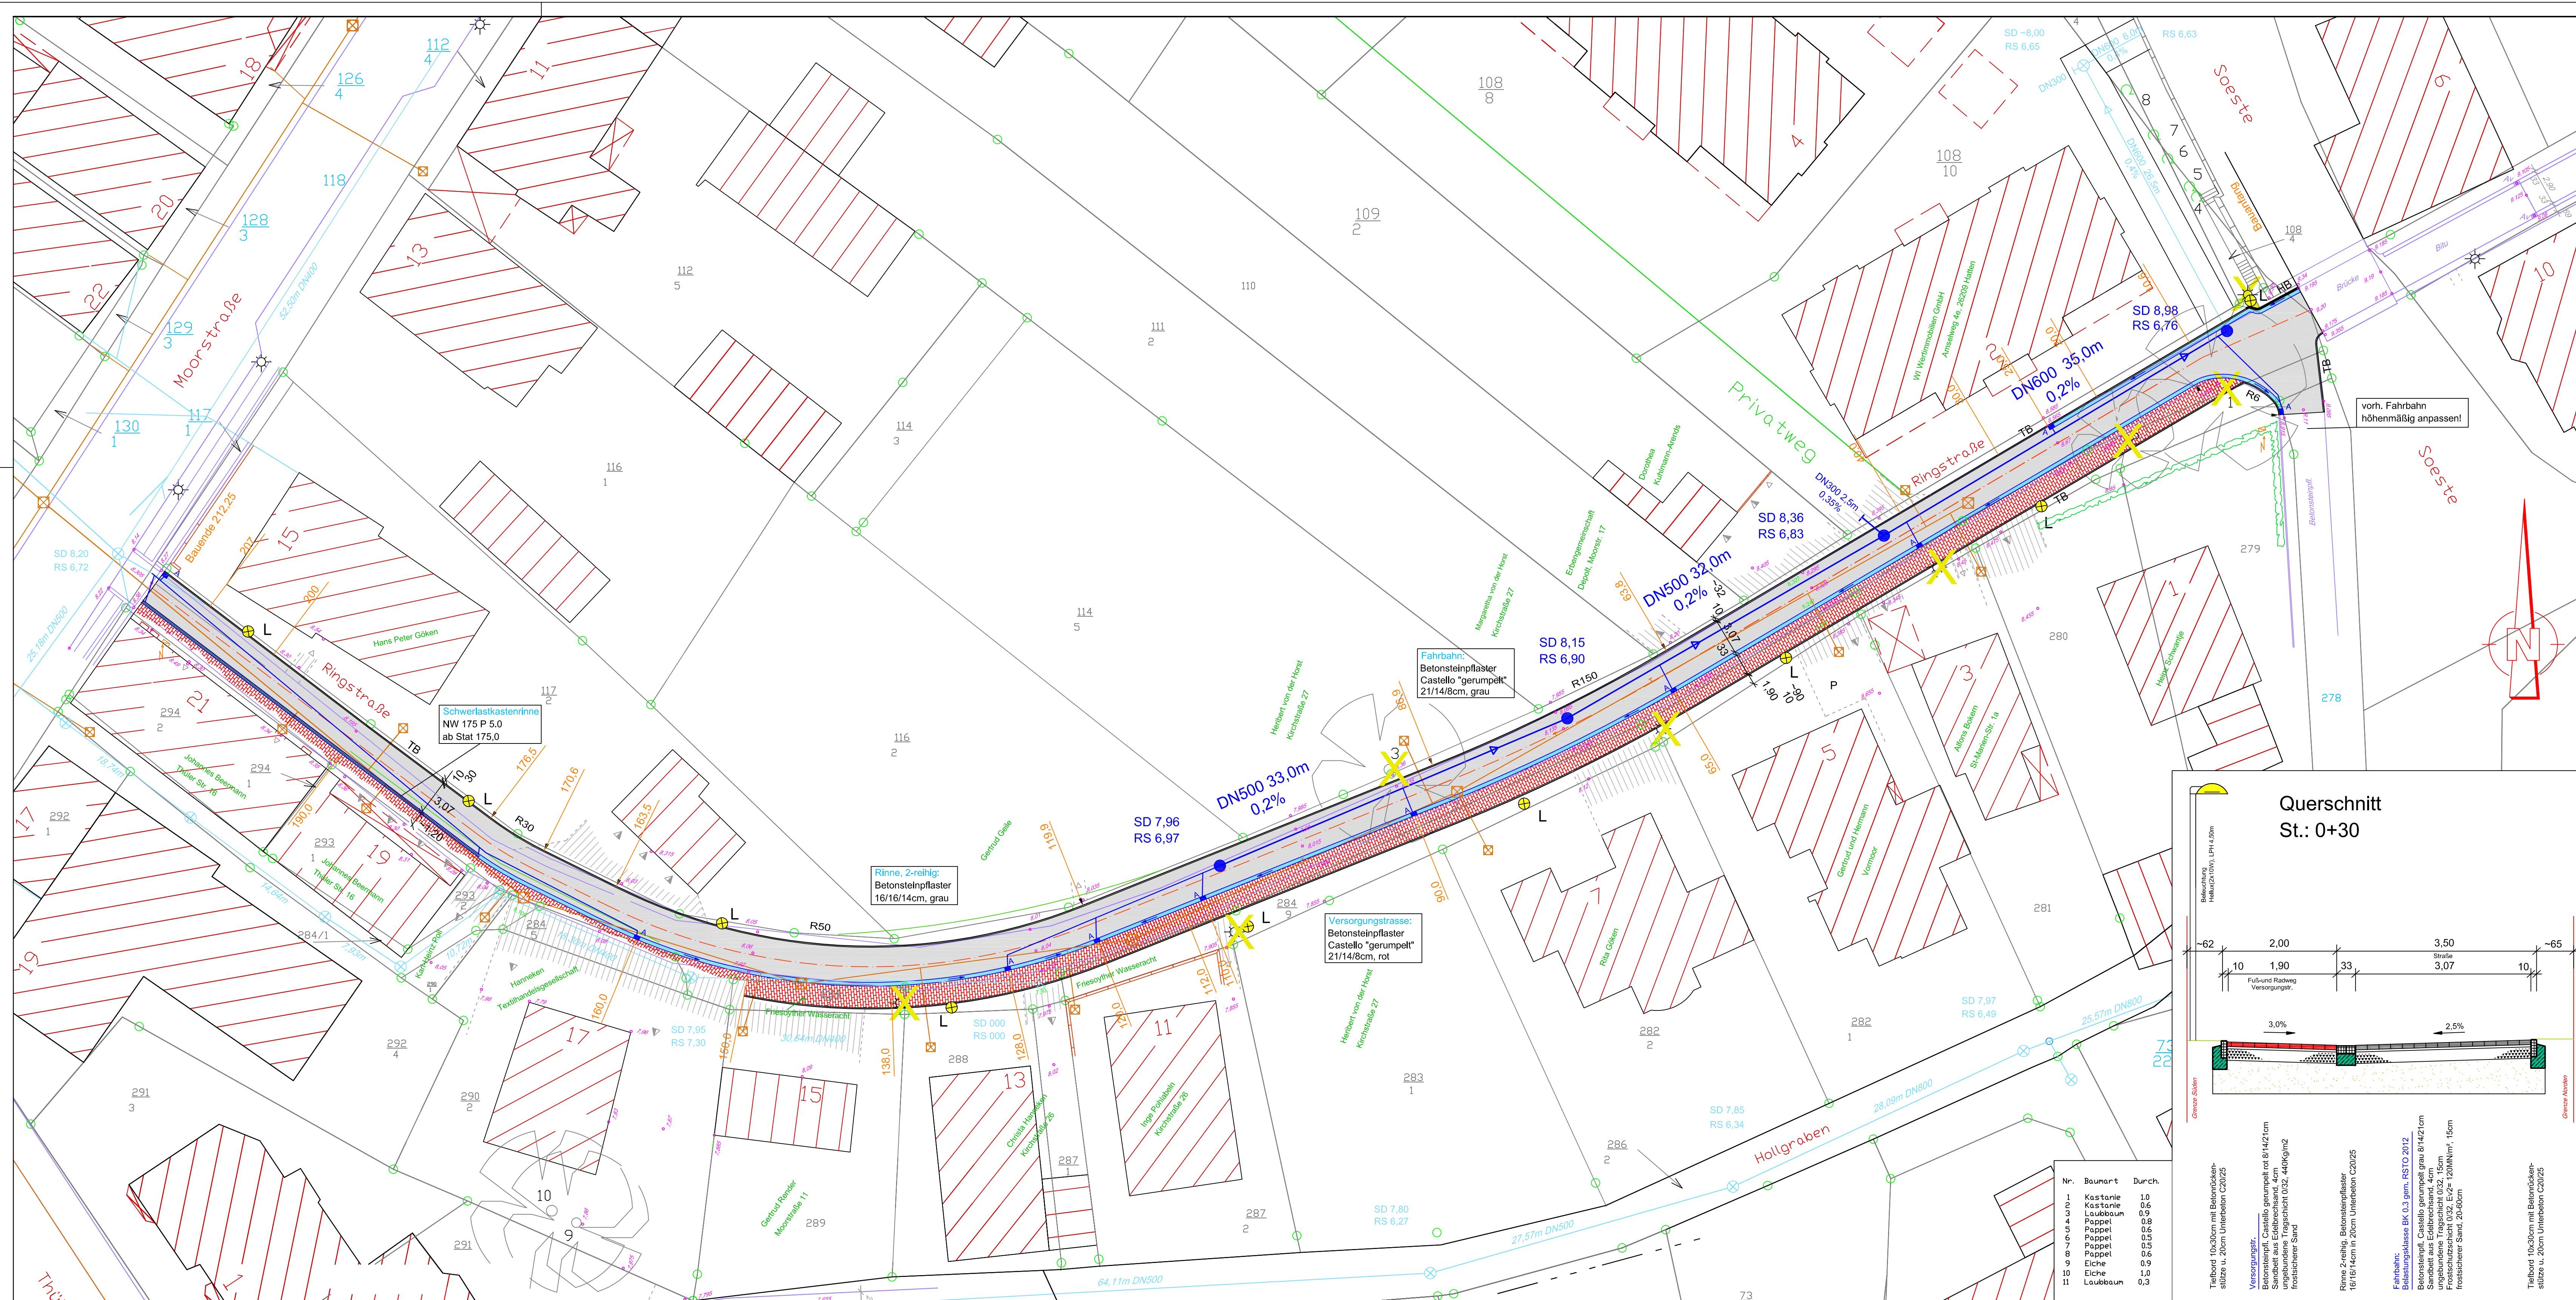

Legende

vorh. Grenzen

vorh. Bebauung

vorh. Straßen

vorh. SW-Schacht

vorh. RW-Schacht

vorh. Zufahrt

vorh. Zugang

vorh. Beleuchtung/ Beleuchtung aufnehmen

vorh. Bäume(s. Baumliste)

vorh. Geländehöhen

gepl. Straßenareal B-Plan

gepl. RW-Schacht

gepl. Geh/Radweg (Versorgungsstrasse) / Betonsteinpflaster gerumpelt, rot

gepl. Fahrbahn / Betonsteinpflaster gerumpelt, grau

gepl. Hochbord

gepl. Tiefbord

gepl. Rinne mit Ablauf und Fließrichtung

gepl. Beleuchtung / Hellux LED(2x10Watt), LPH= 4,50m

STADT

FRIESOYTHE

Maßnahme / Vorhaben:

Ausbau der Ringstraße im B-Plan Nr. 15d "Moorstraße" 1. Änderung

hier: Ausbauplanung

Geplant:
Aloys Dasenbrock

Bearbeitet:
Aloys Dasenbrock

Gezeichnet:
25.01.07 Nei

Geändert:
13.02.07 Nei

Bauart:	Lageplan	Maßstab:	1:250	02.03.07 Nei
		Ausfertigung:		15.10.13 Bruns
		Anlage:		

Aufgestellt:
Friesoythe, den
Der Bürgermeister
i. A.

Vorentwurfsplanung		Blatt-Nr.: 1
Entwurfsplanung	X	Aktenzeichen:
Ausführungsplanung		Plangröße: 1,11x0,46= 0,511m2