


# Koppelweg

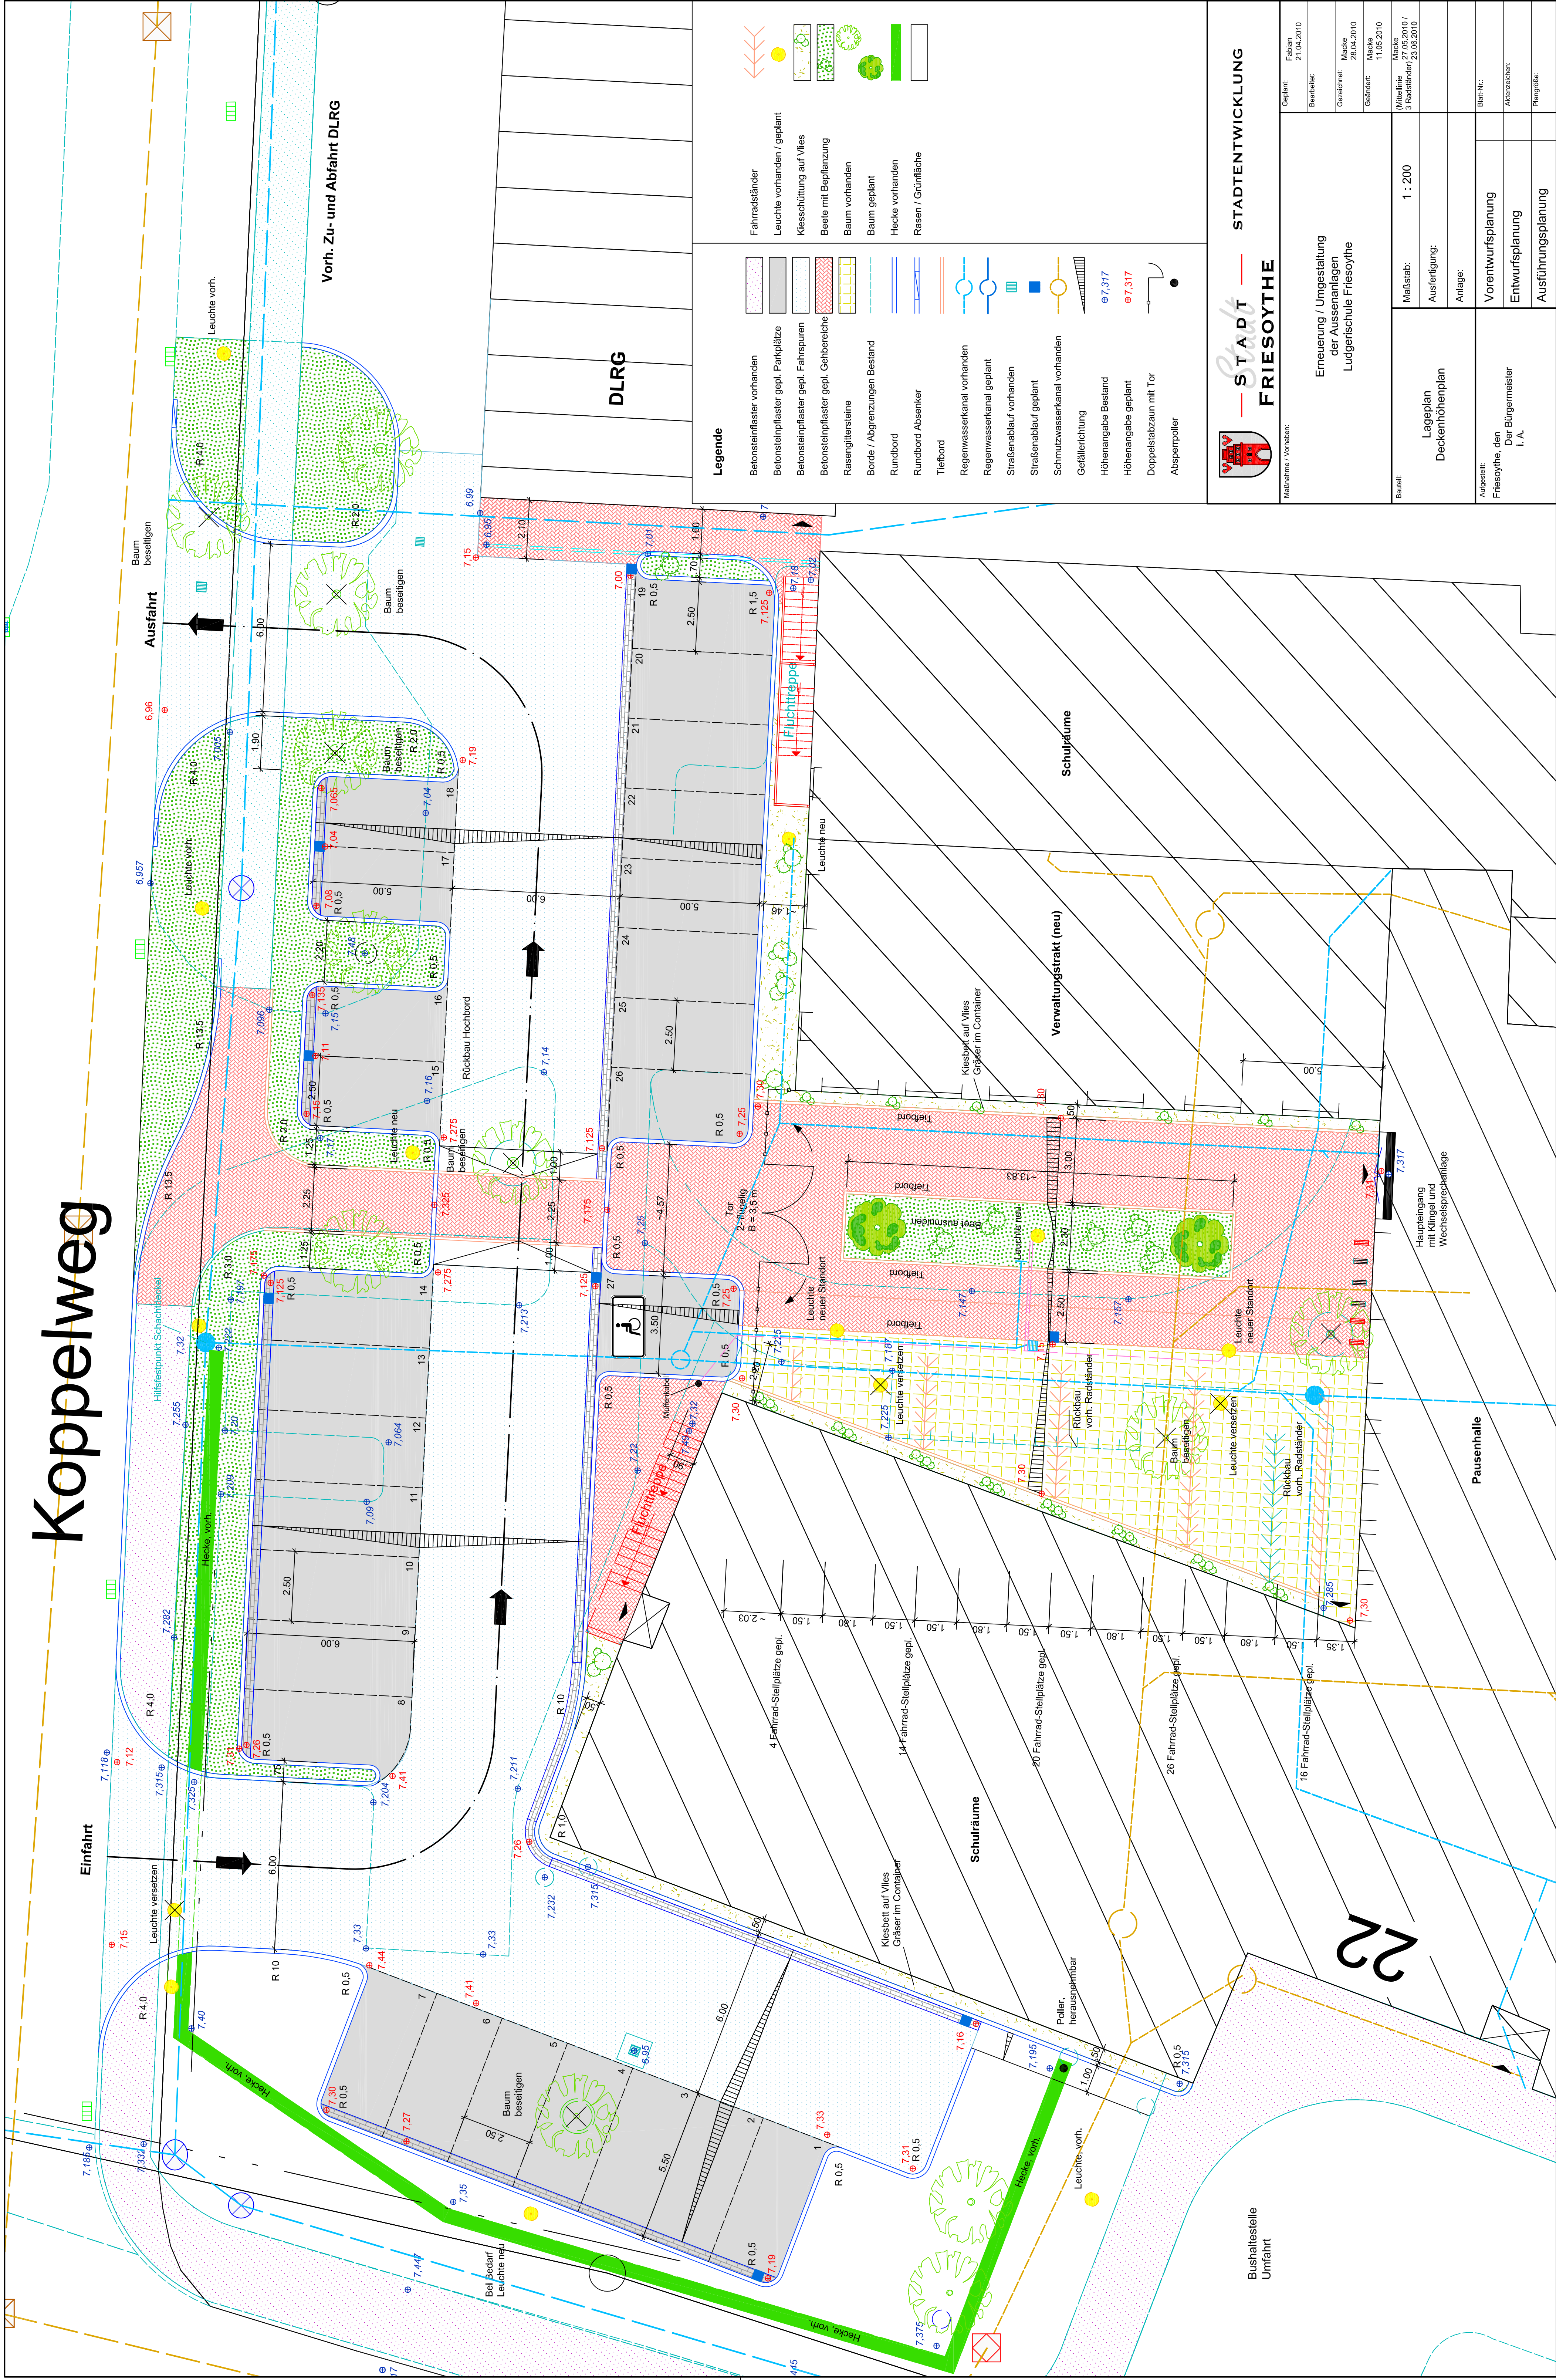

22