


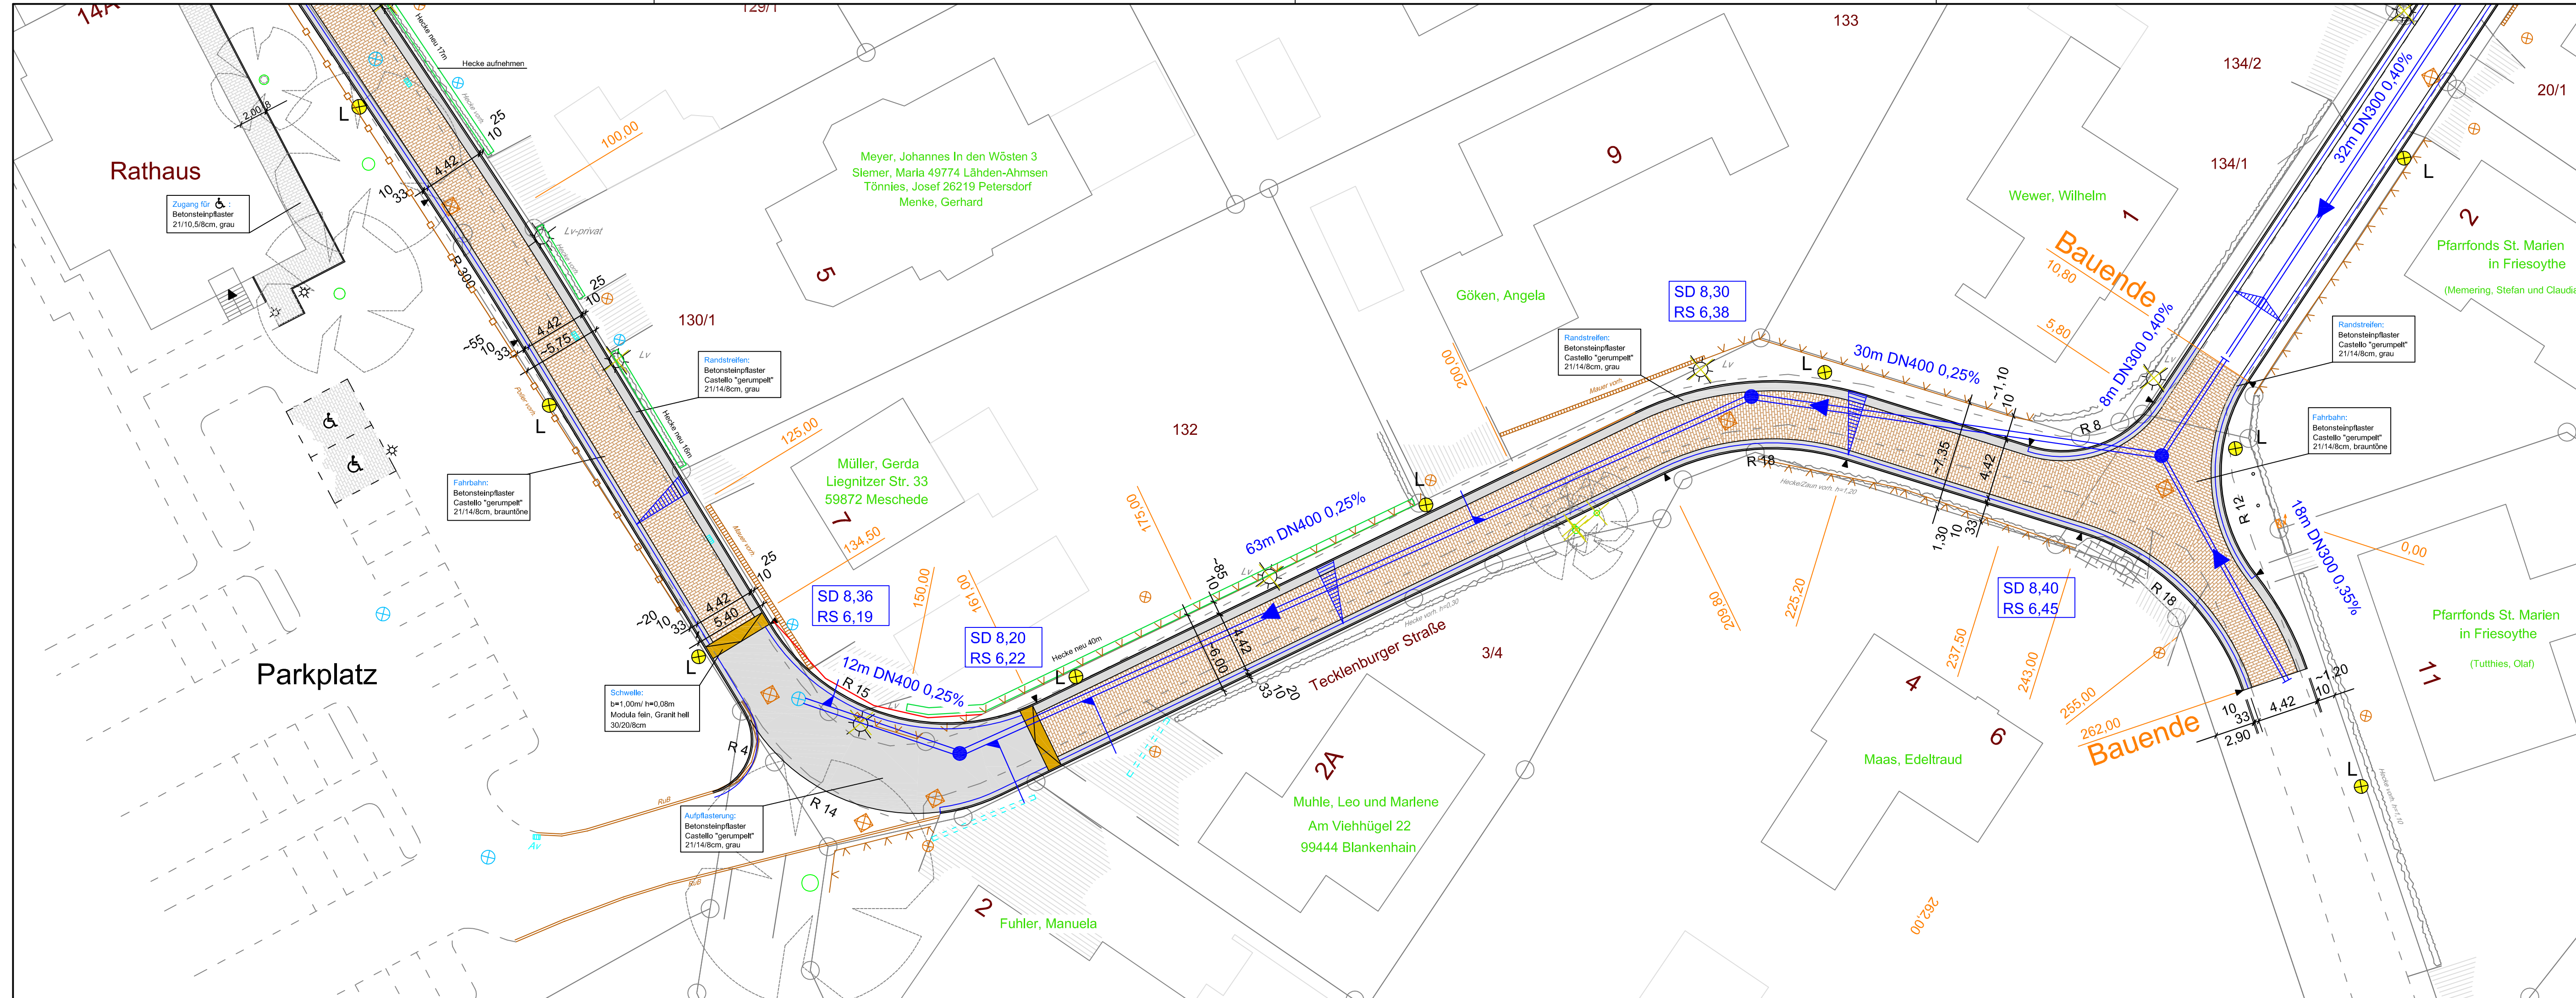

- Legende
- vorh. Grenzen
 - vorh. Bebauung
 - vorh. Straßen
 - vorh. SW-Kanal
 - vorh. RW-Kanal
 - vorh. Zufahrt
 - vorh. Zugang
 - vorh. Beleuchtung
 - vorh. Bäume
 - vorh. Hecken
 - vorh. Grenzmauer
 - vorh. Geländehöhe
 - vorh. Straßenhöhen
 - vorh. Zufahrtshöhen
 - gepl. RW-Kanal
 - gepl. RW-Hausanschlussschacht
 - gepl. Betonsteinpflaster gerumpelt, brauntöne
 - gepl. Betonsteinpflaster gerumpelt, grau
 - gepl. Betonsteinpflaster, grau
 - gepl. Tiefbord
 - gepl. Rinne mit Ablauf und Fließrichtung
 - gepl. Grünstreifen
 - gepl. Pflanzbeete
 - gepl. Bäume
 - gepl. Beleuchtung

Stadt | Friesoythe
Stadtentwicklung

Rathaus am Stadtpark
Alte Mühlenstraße 12
26169 Friesoythe
Tel. 04491-9293-0
Fax 04491-9293-300
rathaus@friesoythe.de

Maßnahme / Vorhaben:		Geplant:
Ausbau der Tecklenburger Straße (Am Hellegarten bis Zum Burggarten)		Aloys Dasenbrock
		Bearbeitet:
		Aloys Dasenbrock
		Gezeichnet:
		Bruns
Bauteil:		Geändert:
Lageplan		Bruns 03.09.2013
Maßstab:		1:250
Ausfertigung:		Bruns 04.02.2014
Anlage:		
Aufgestellt:		Blatt-Nr.:
Friesoythe, den		2
Der Bürgermeister		Aktenzeichen:
i. A.		Piangröße:
		0,95x0,297= 0,282m2