


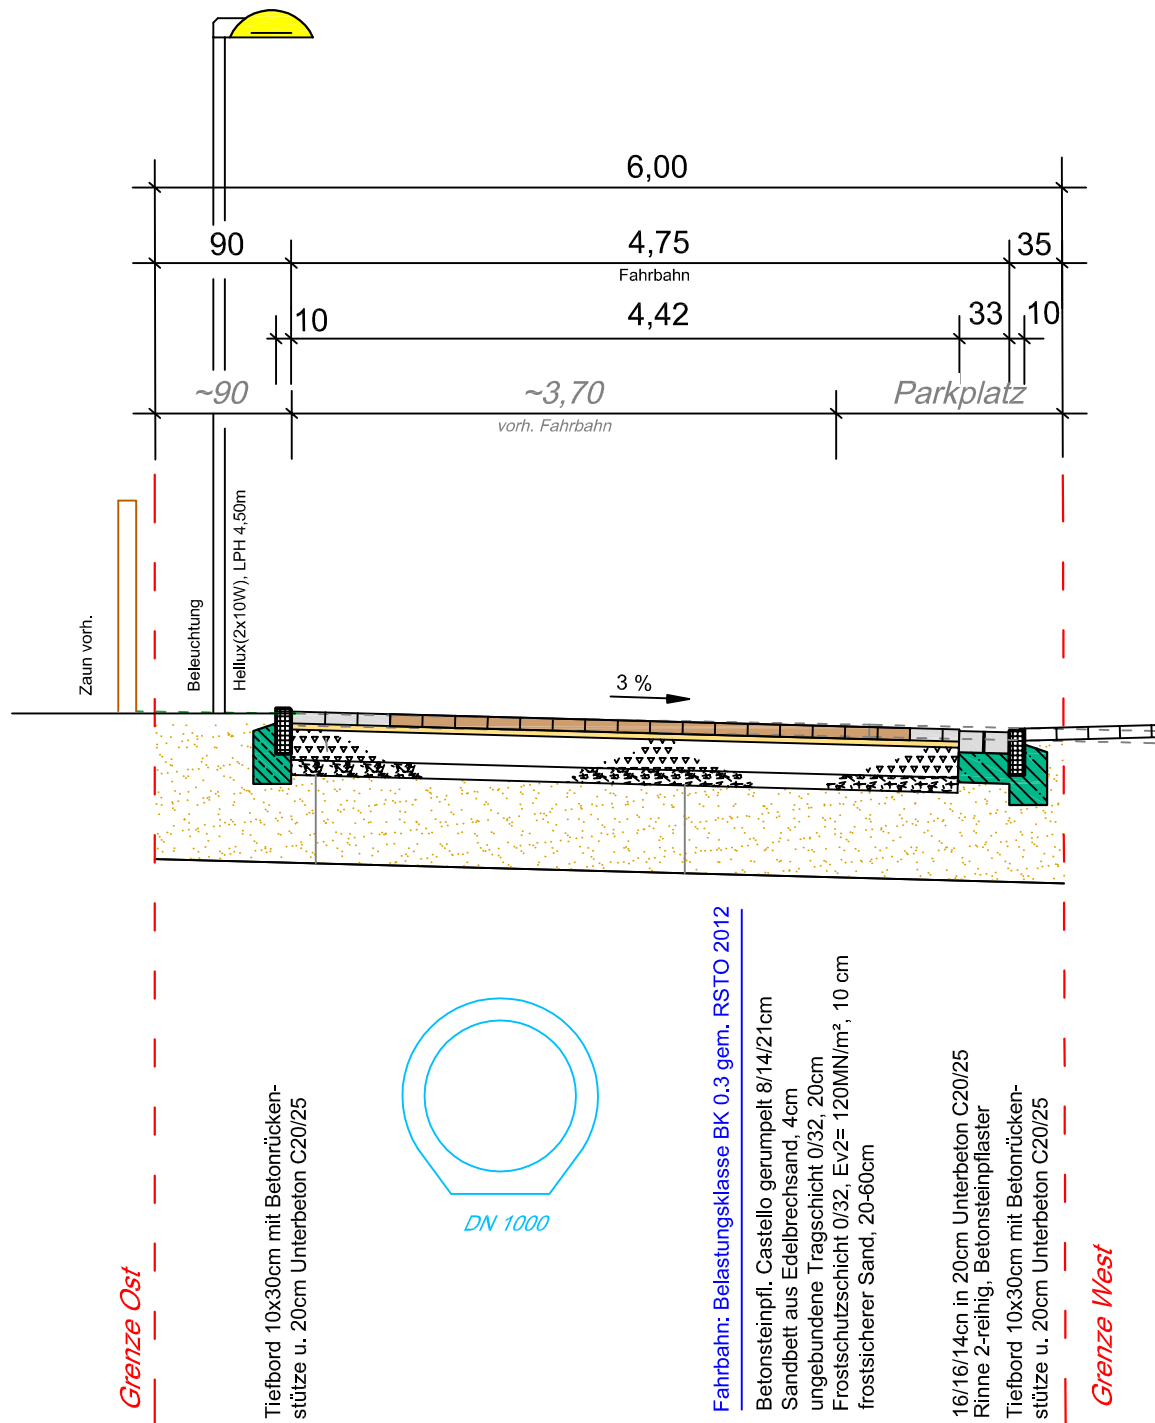

Stadt | Friesoythe
Stadtentwicklung

Rathaus am Stadtpark
Alte Mühlenstraße 12
26169 Friesoythe
Tel. 04491-9293-0
Fax 04491-9293-300
rathaus@friesoythe.de

Tecklenburger Straße

Station ~15,0

Querschnitt, M. 1:50