


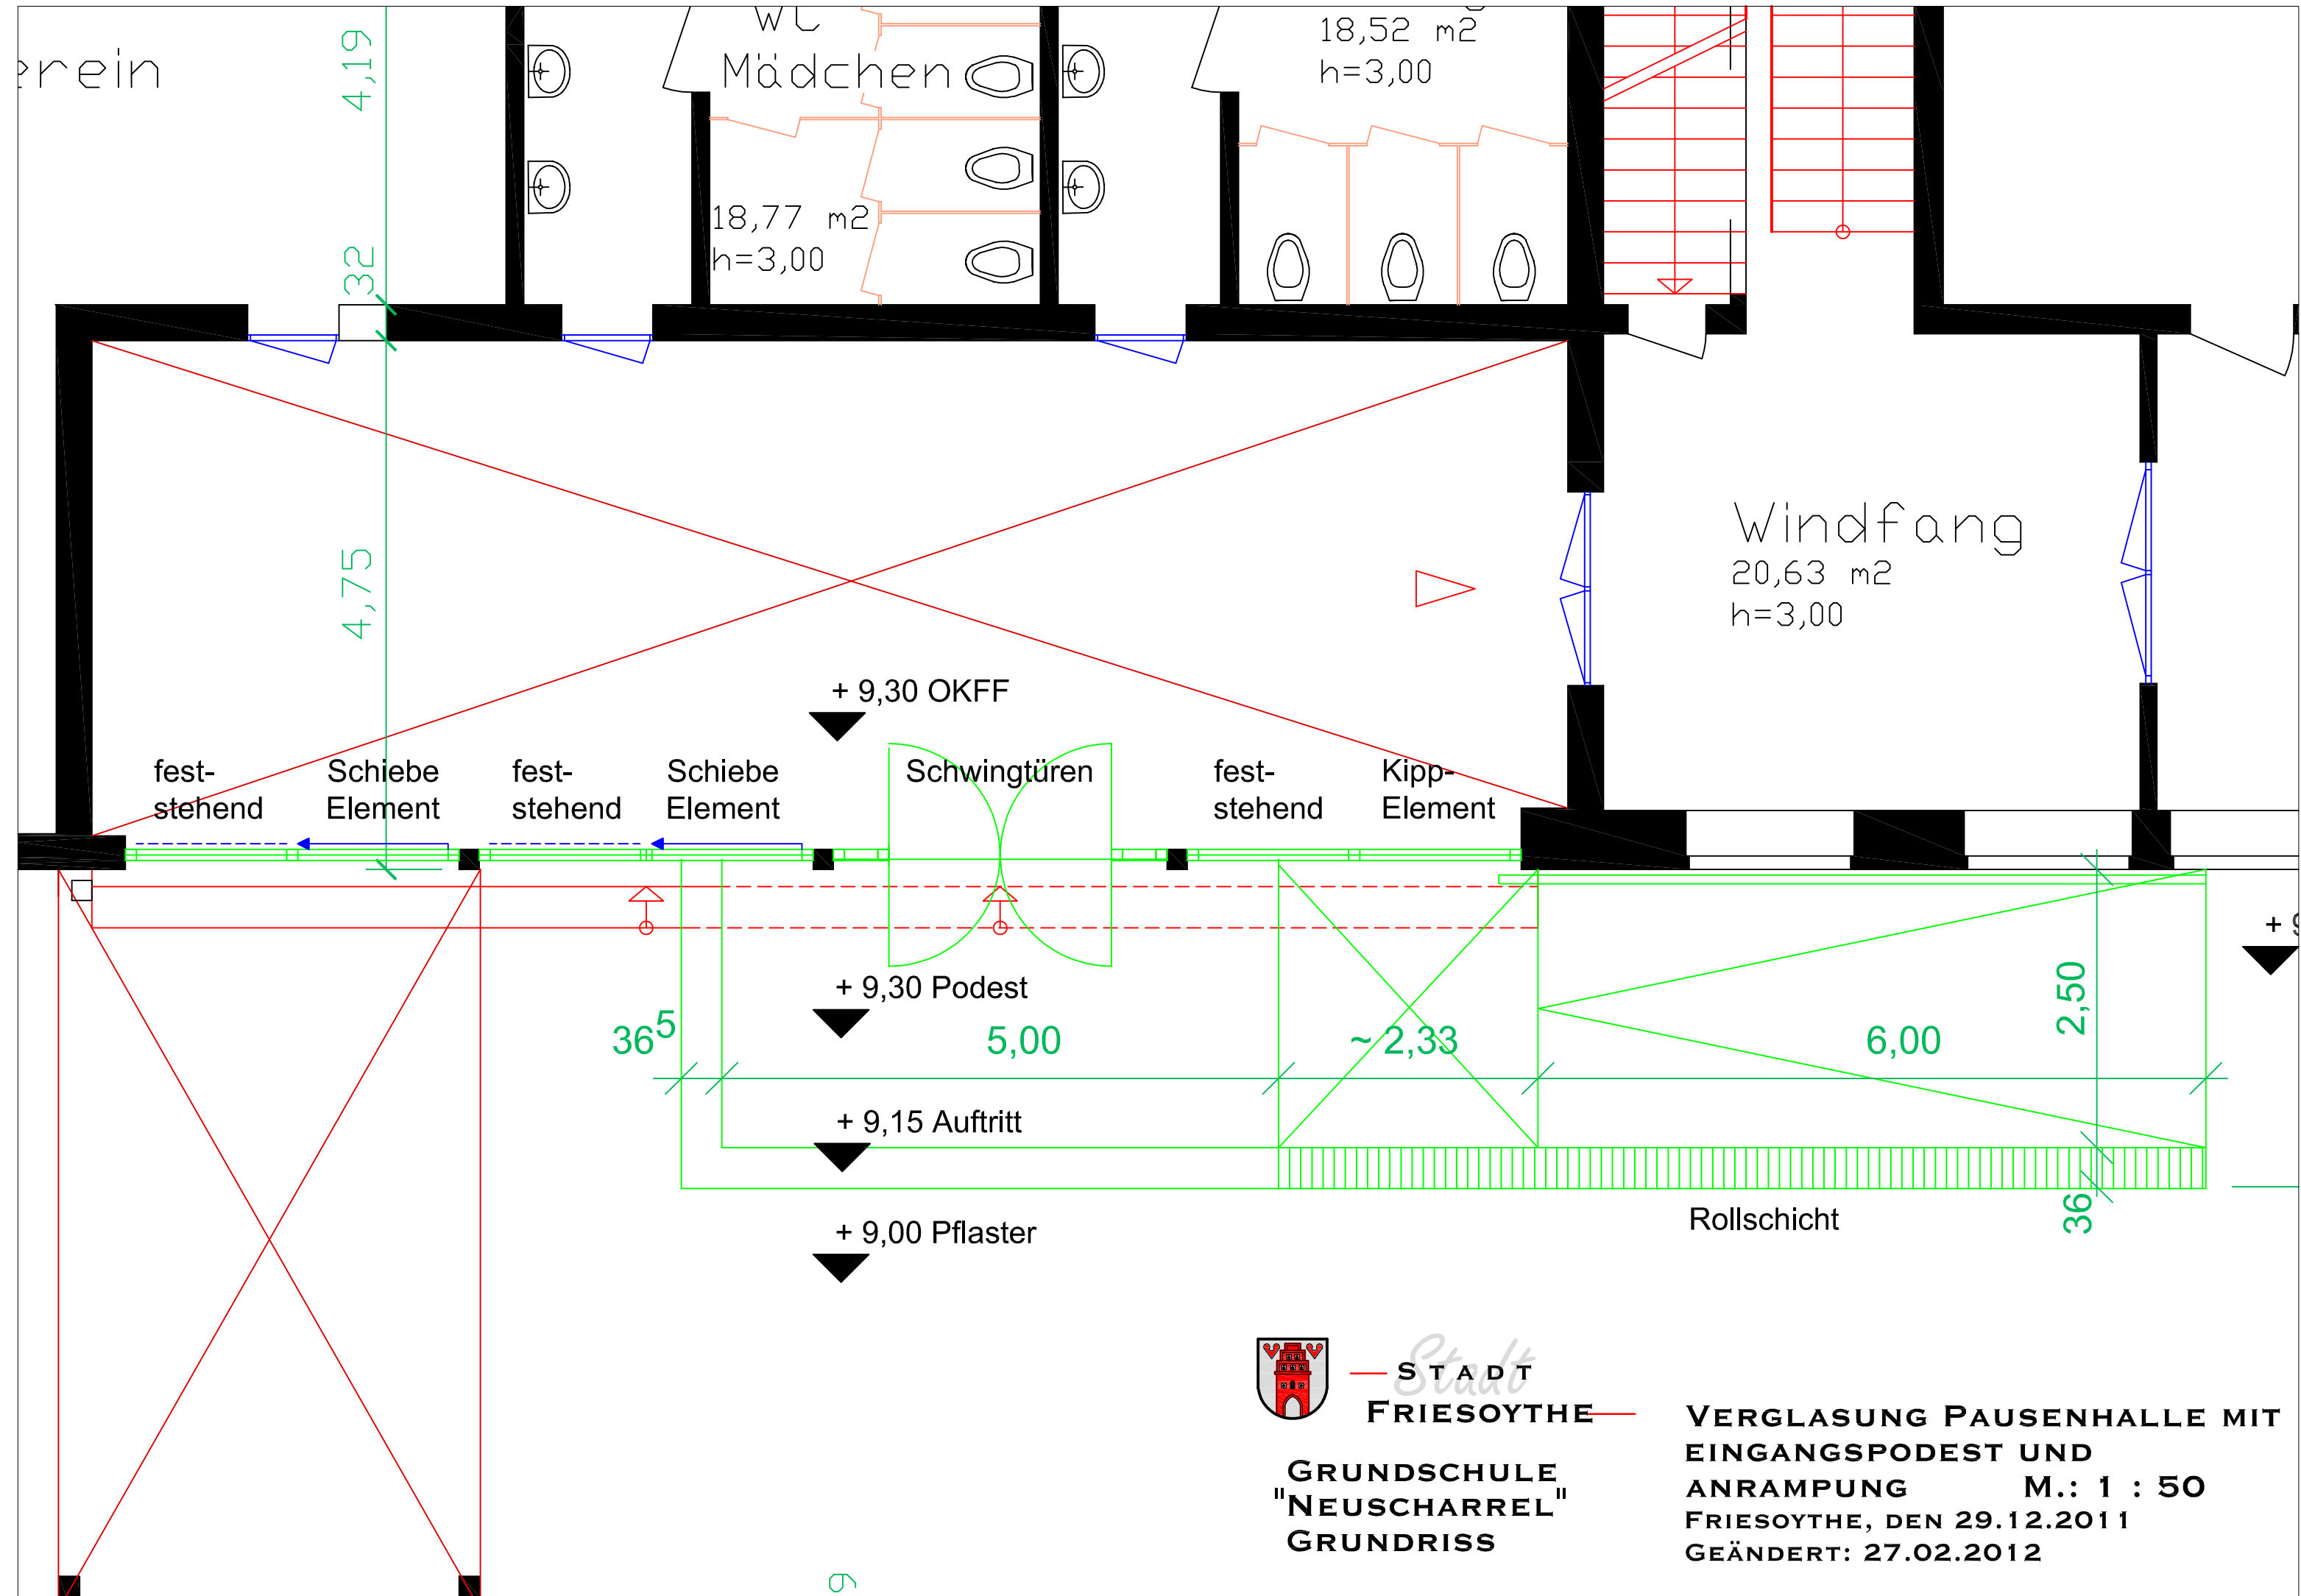

— Stadt
FRIESOYTHE —

GRUNDSCHULE
"NEUSCHARREL"
GRUNDRISS

VERGLASUNG PAUSENHALLE MIT
EINGANGSPODEST UND
ANRAMPUNG M.: 1 : 50
FRIESOYTHE, DEN 29.12.2011
GEÄNDERT: 27.02.2012