
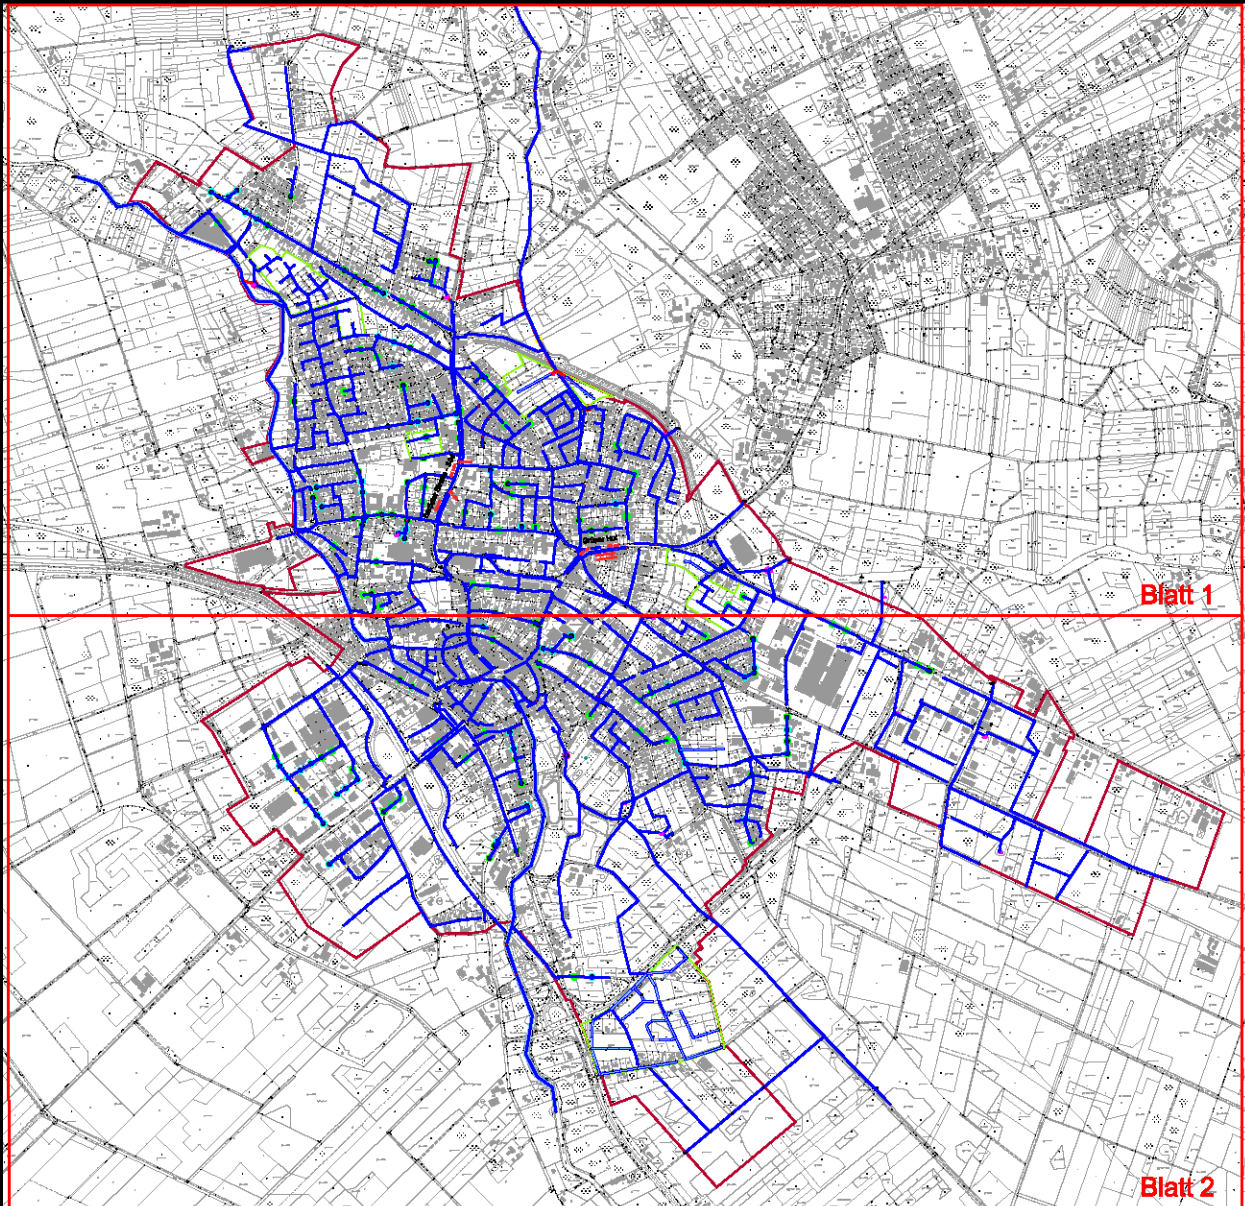


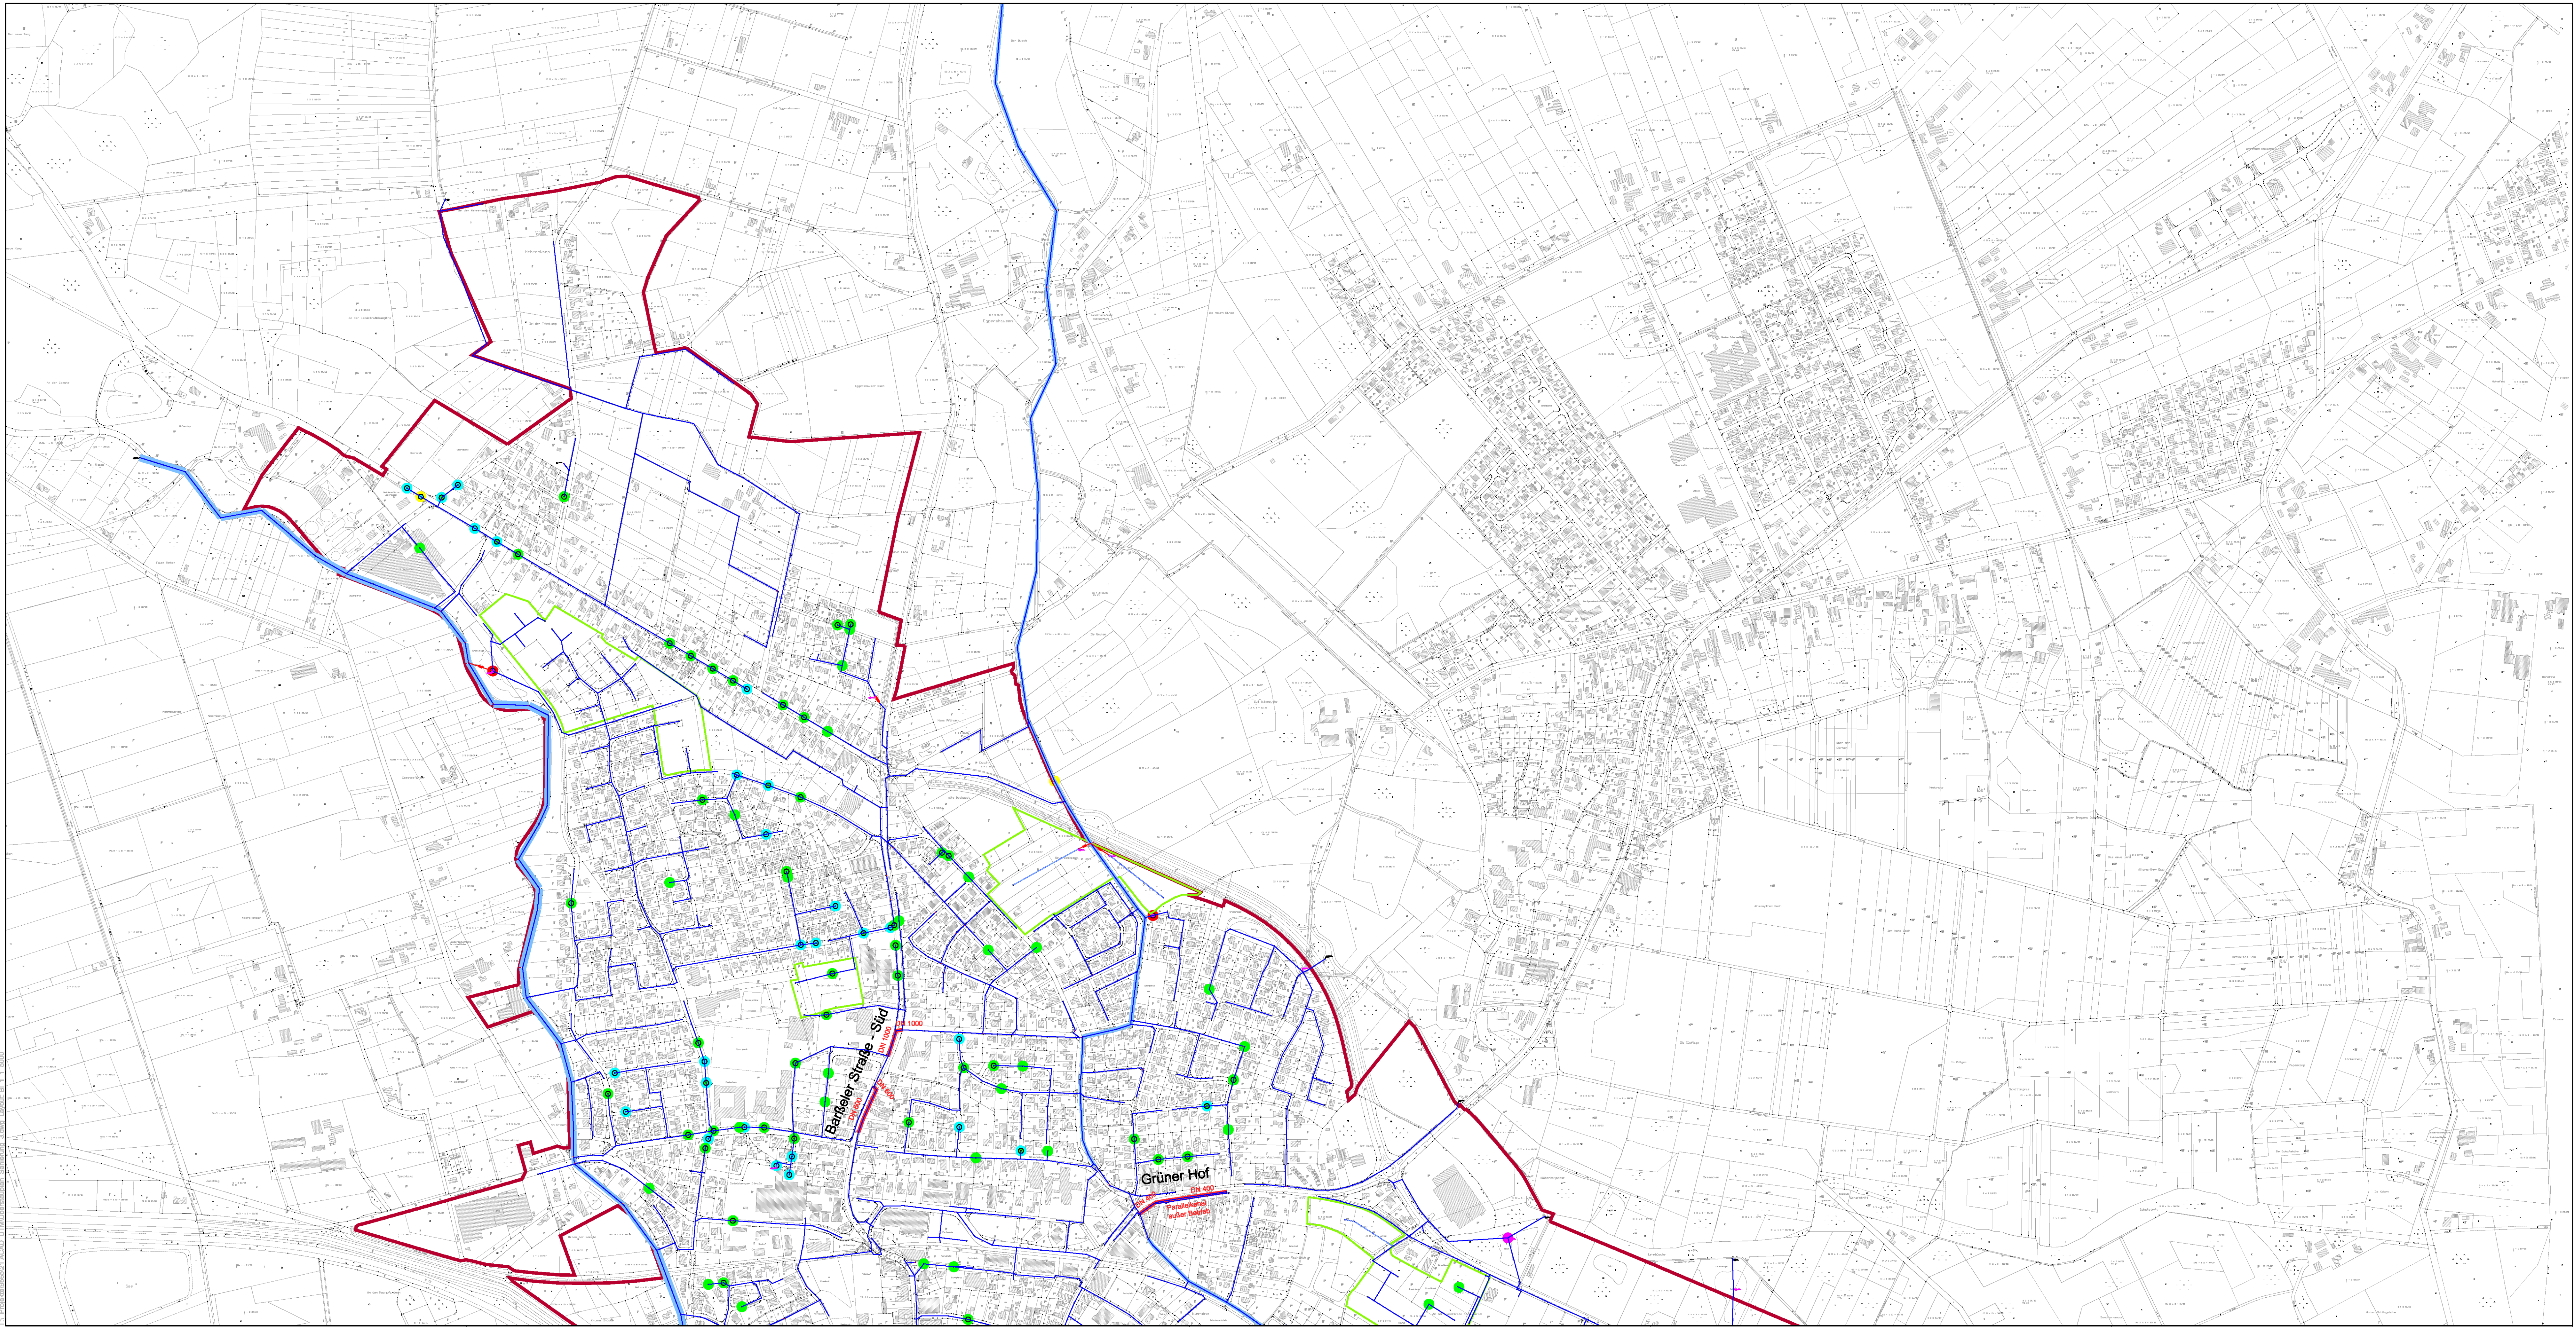

Kartengrundlage ist ein Auszug der Automatisierten Liegenschaftskarte (ALK) mit Stand von 2012, veröffentlicht mit Erlaubnis der Bezirksregierung Weser-Ems, Dezernat 207, Ofener Straße 15 26121 Oldenburg. Ergänzt in Bereich des Gebäudebestandes durch Grundrissdaten der EWE Oldenburg mit Genehmigung von 2012.

LEGENDE

ÜBERSTAUUVOLUMEN WIEDERKEHRZEIT T= 3 JAHRE REGENDAUER D= 12 STD.	ÜBERSTAUUVOLUMEN WIEDERKEHRZEIT T= 5 JAHRE REGENDAUER D= 12 STD.
10 - 50 m³	10 - 50 m³
50 - 250 m³	50 - 250 m³
250 - 500 m³	250 - 500 m³
500 - 1000 m³	500 - 1000 m³
1000 - 2000 m³	1000 - 2000 m³
PROGNOSEFLÄCHEN	

URKUNGSRECHTE AN ALLEN UNTERLAGEN BLEIBEN DEM PLANVERFASSER. VERVIelfÄLTIGUNGEN UND KOPfEN (AUCH TEILWEISE), SOWIE ZUGÄNGLICHMACHUNG ODER ÜBERLASSUNG AN DRETTTE BEDÜRFTEN DER BESONDEREN GENEHMIGUNG.

BAUVORHABEN
RW - KANALISATION FRIESOYTHE
HYDRAULISCHER NACHWEIS

BAUHERR / AUFTRAGGEBER
STADT FRIESOYTHE

PLANINHALT	MASSSTAB
ÜBERSTAUPLAN SANIERUNG - BARSSALER STR. SÜD - GRÜNER HOF	1:5000
PLANSTAND	BLATT
VORPLANUNG	1 4.4

PROJEKT-NR.	PROJEKT-DATEI	PROJEKTLTG.	BEARBEITUNG	CAD-BEARB.	GEPRÜFT
9565		ZUHSE	JELEZKI	THORM.	

PLAN-NR.	DATUM	INDEX	INDEX-DATUM
-- 09565_TBA_2_PL_US_5001	11.06.2014		