


Legende:

- 1 Wagenremise
- 2 Unterstellgebäude
- 3 Schweinemaststall (Abbruch)
- 4 Schweinemaststall (Abbruch)
- 5 Zwischenbau (Abbruch)
- 6 Schweinemaststall
- 7 Futtermittelsilo (Abbruch)
- 8 Futtermittelsilo (Abbruch)
- 9 Schweinemaststall (gepl.)
- 10 Kompost- /Dunglagerhalle (gepl.)
- 11 Strohlager (gepl.)
- 12 befestigte Fläche (gepl.)

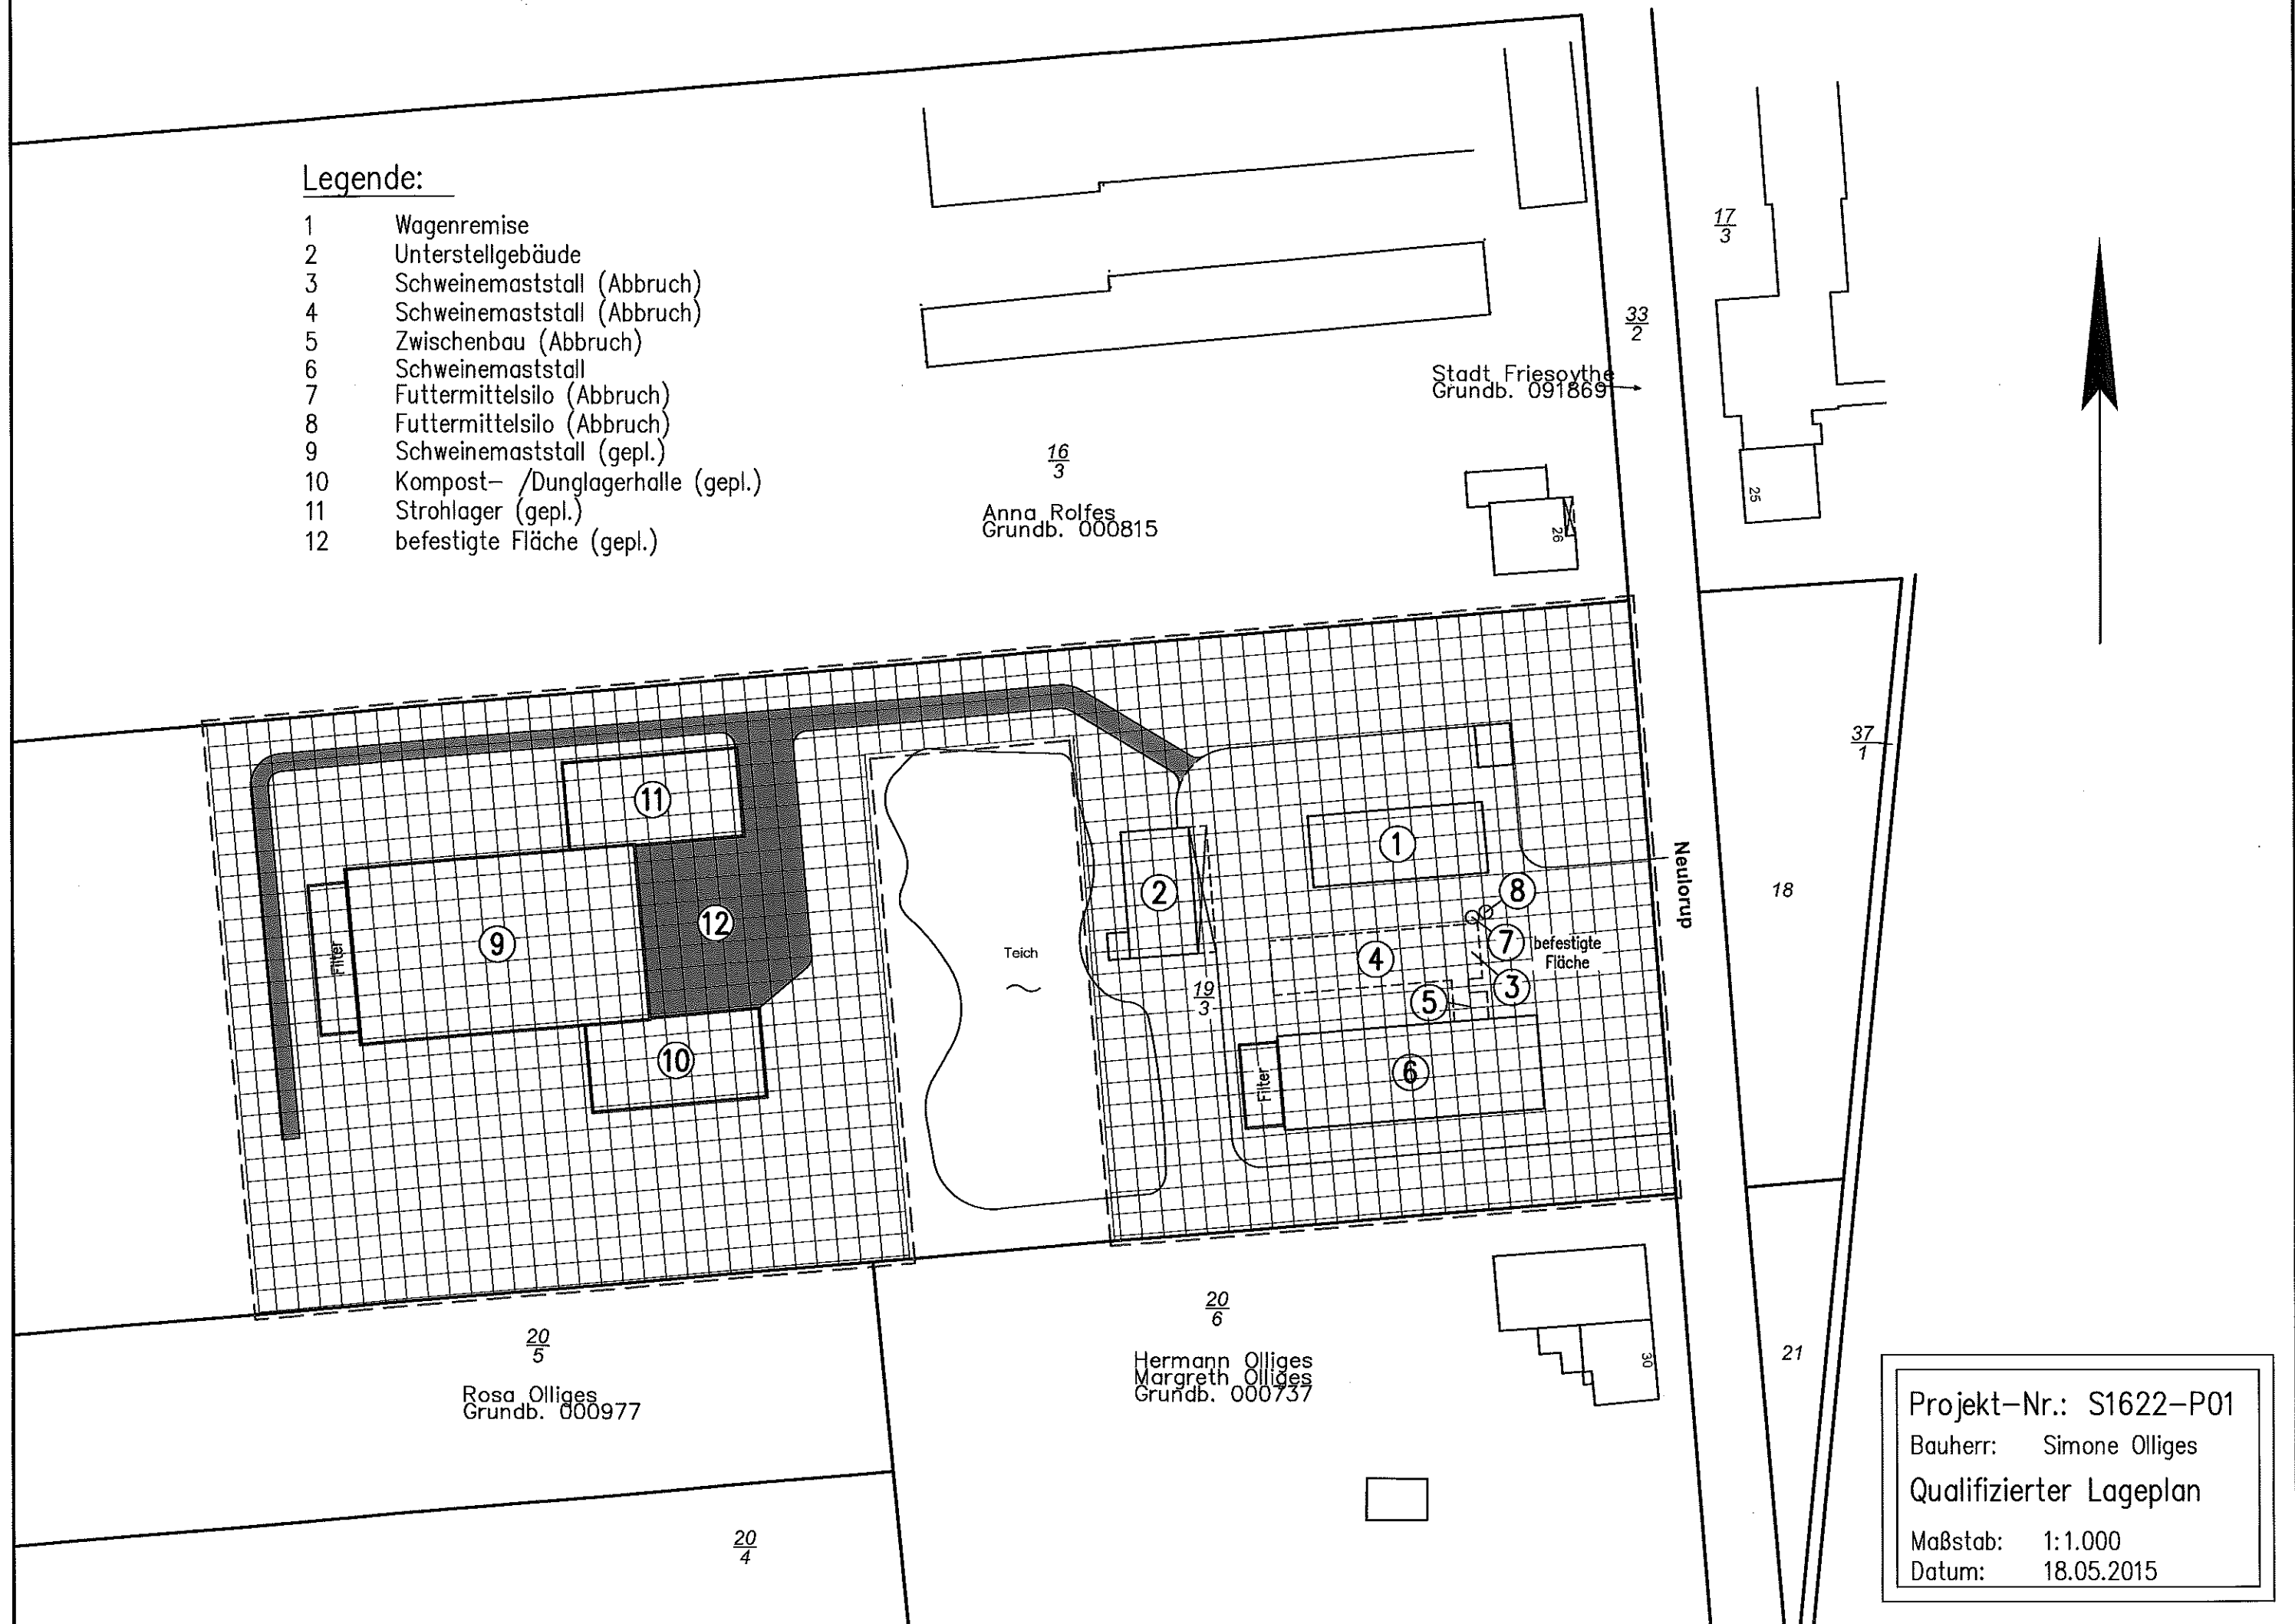

Projekt-Nr.: S1622-P01
 Bauherr: Simone Olliges
 Qualifizierter Lageplan
 Maßstab: 1:1.000
 Datum: 18.05.2015