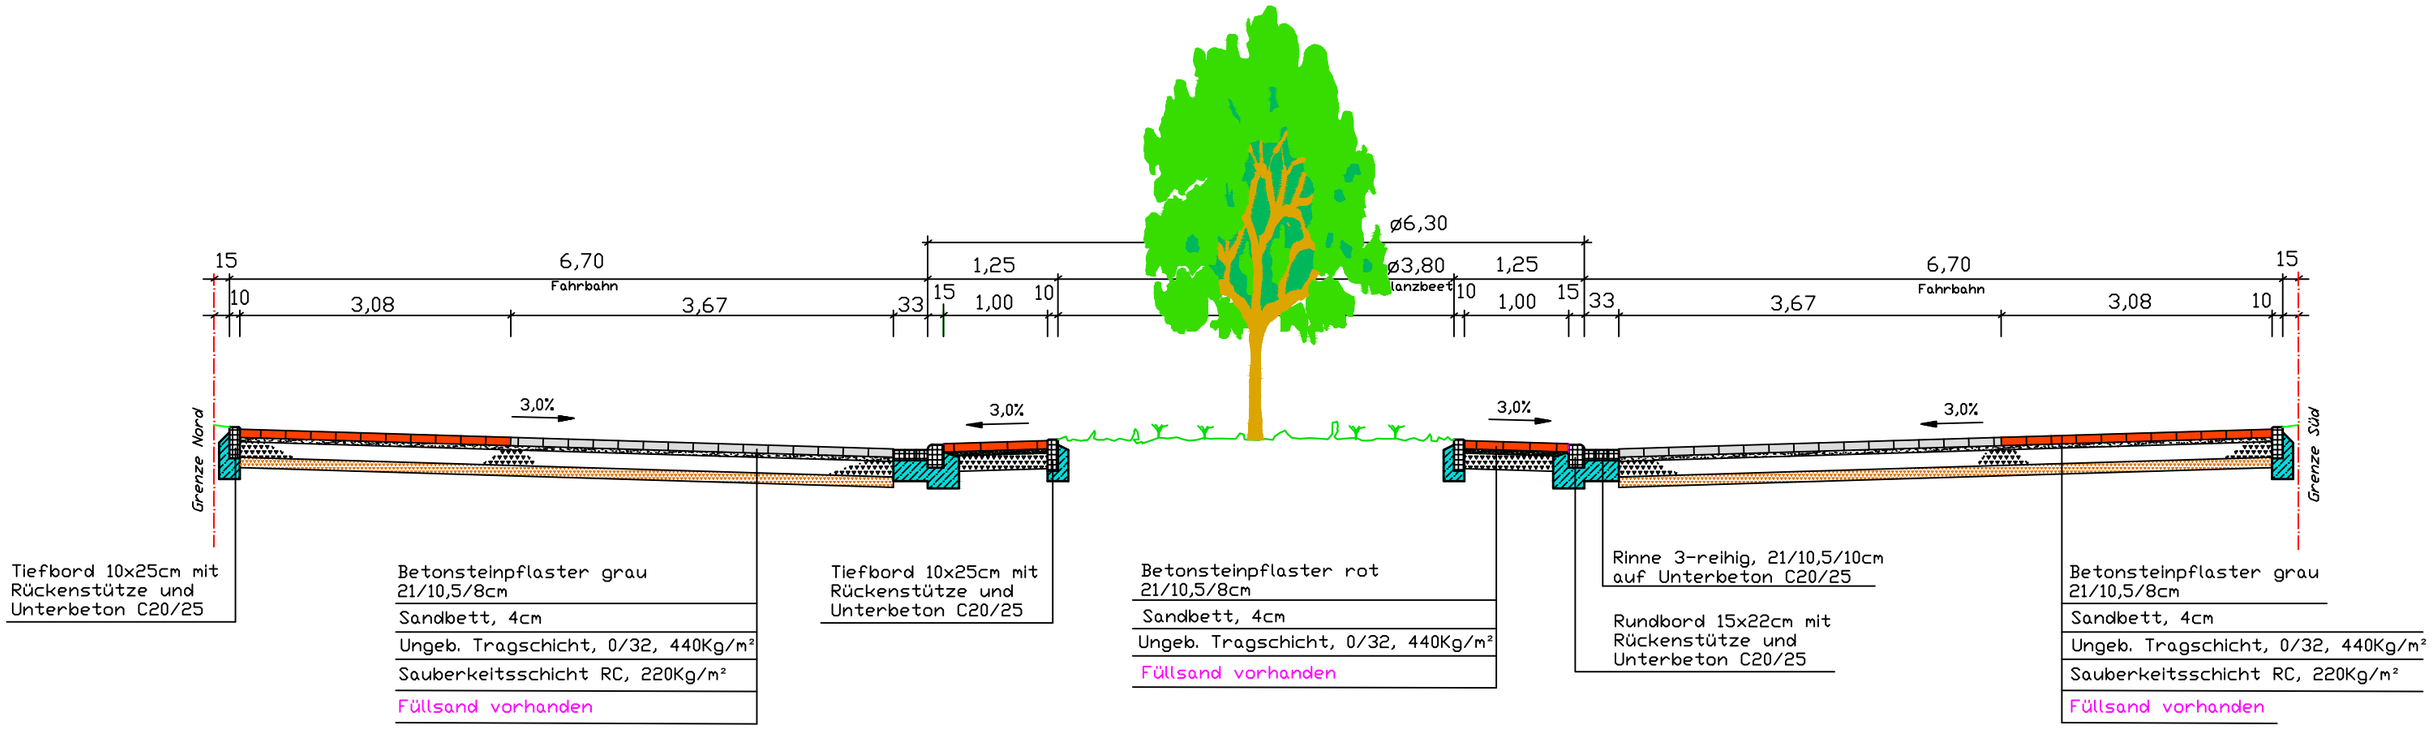

Schnitt Wendeplatz