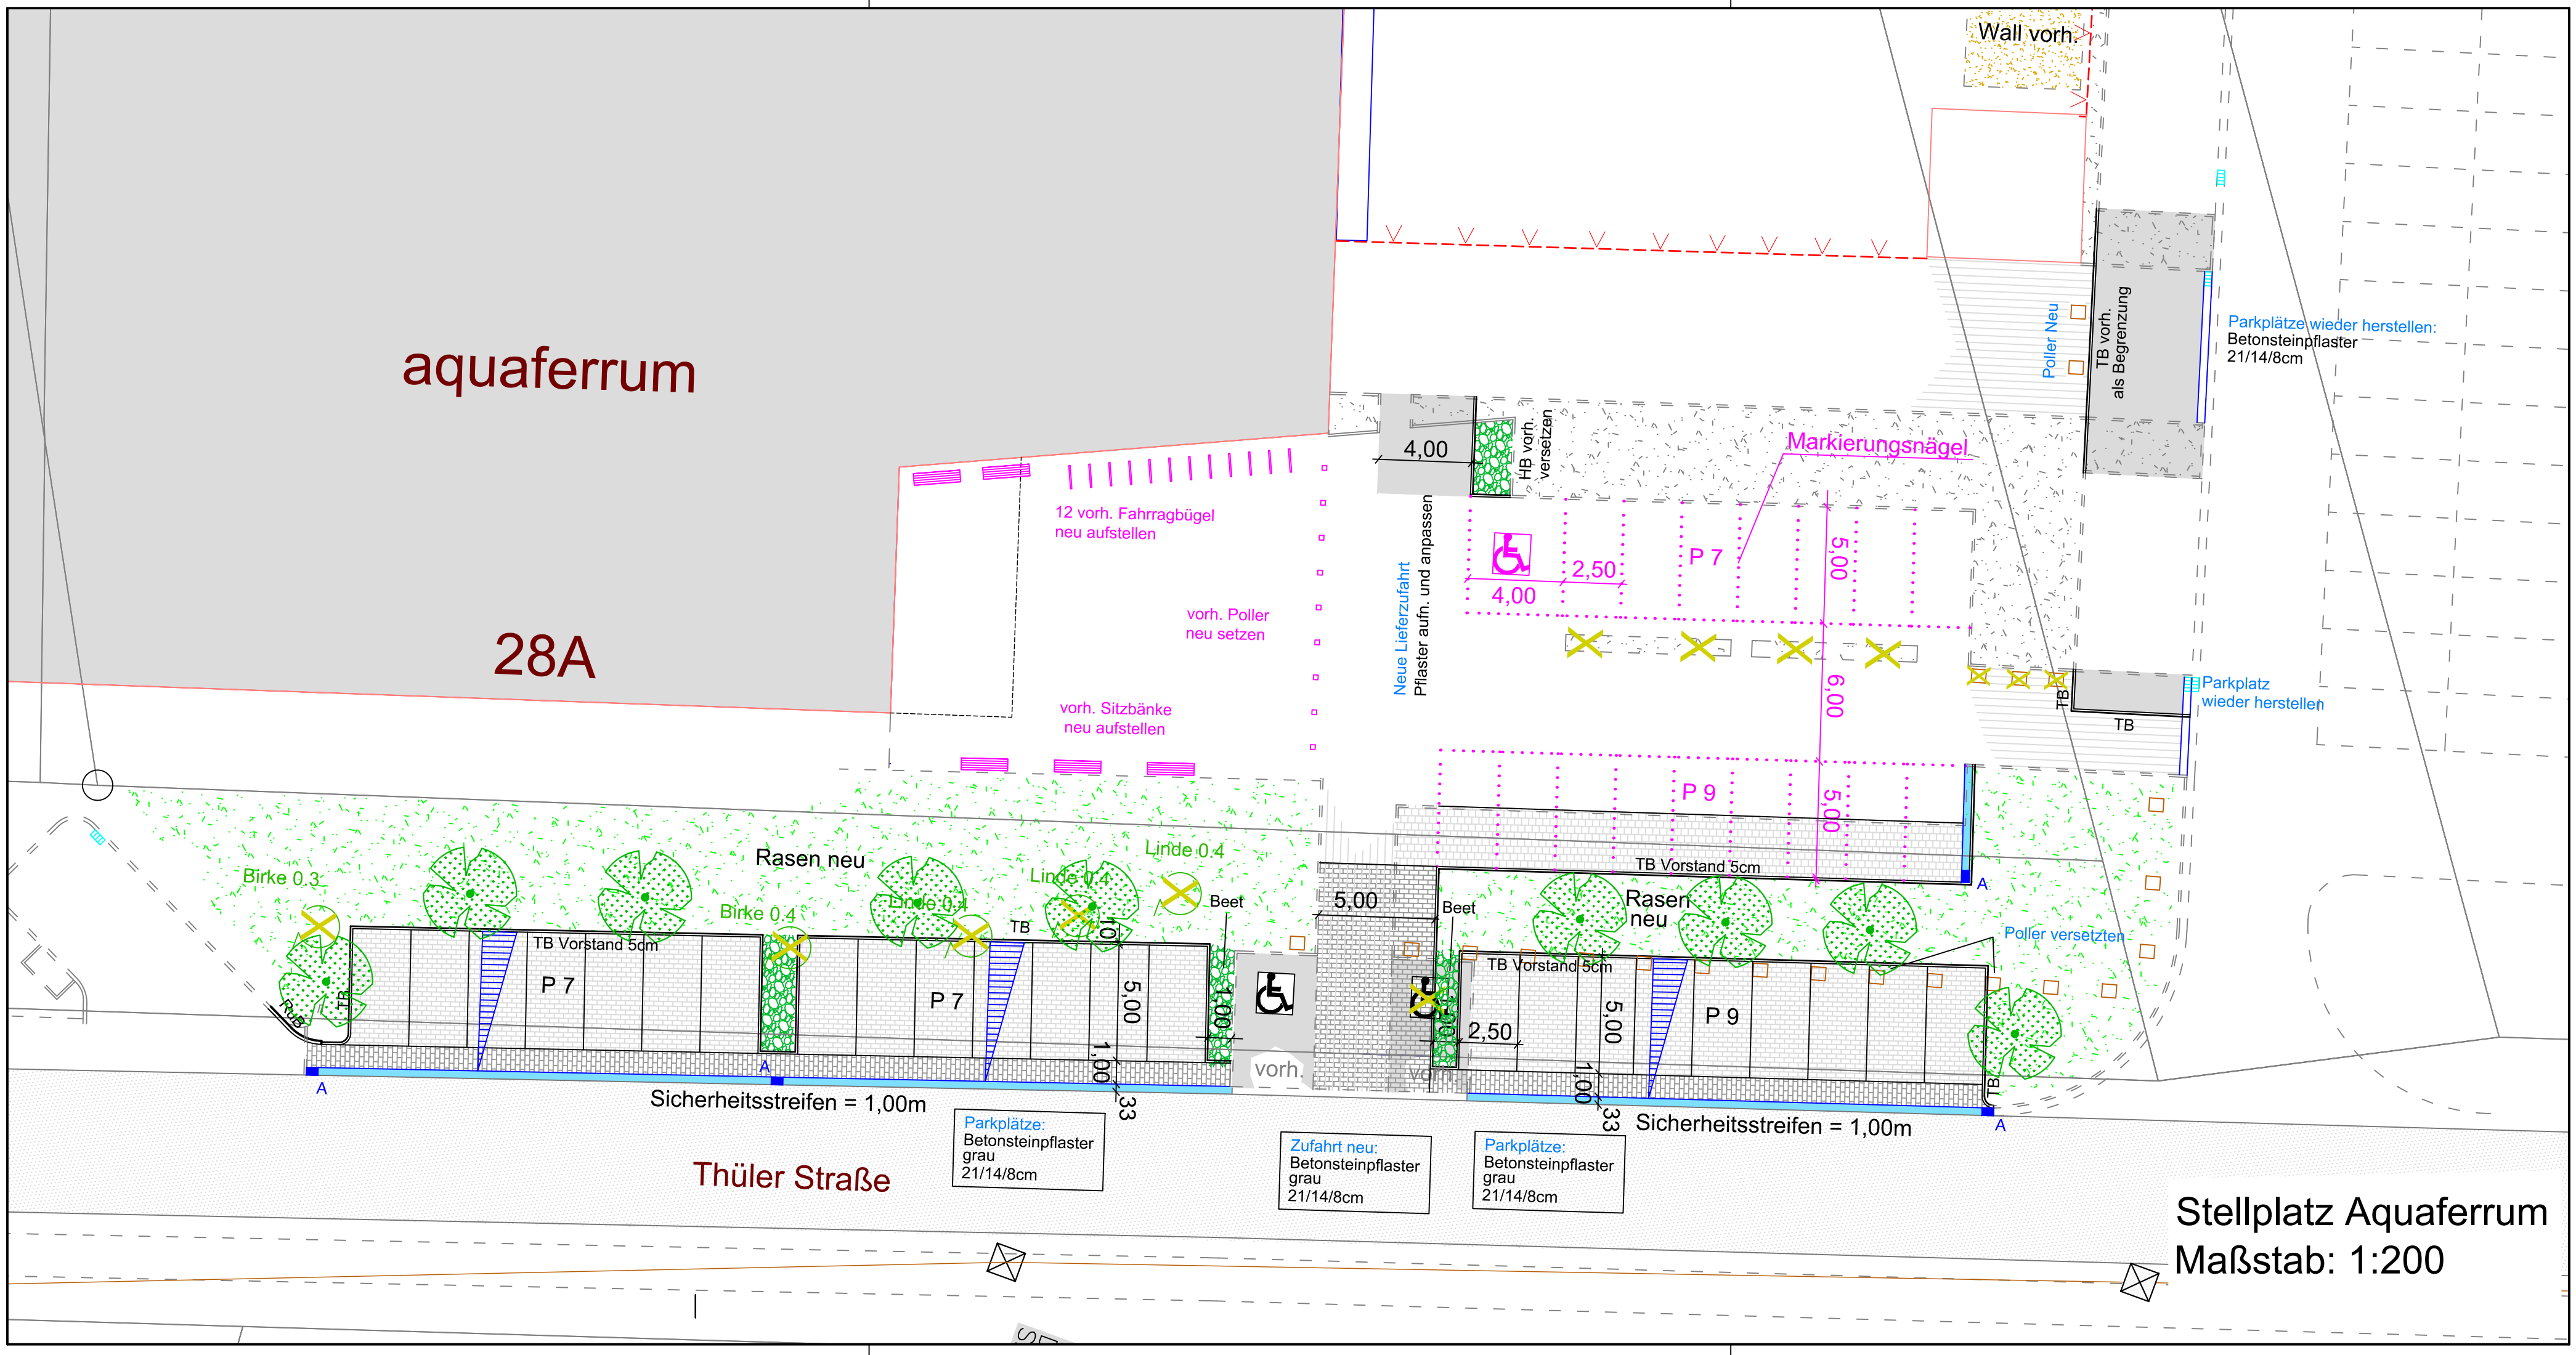
aquaferrum
28A
Wall vorh.
Poller Neu
TB vorh. als Begrenzung
Parkplätze wieder herstellen: Betonsteinpflaster 21/14/8cm
Markierungsnägel
HB vorh. versetzen
4,00
12 vorh. Fahrradbügel neu aufstellen
vorh. Poller neu setzen
vorh. Sitzbänke neu aufstellen
Neue Lieferzufahrt Pflaster aufn. und anpassen
2,50
P 7
5,00
6,00
Parkplatz wieder herstellen
TB
P 9
Rasen neu
Linde 0.4
Birke 0.3
Birke 0.4
Beet
TB Vorstand 5cm
Poller versetzten
1,00
33
vorh.
Sicherheitsstreifen = 1,00m
Thüler Straße
Parkplätze: Betonsteinpflaster grau 21/14/8cm
Zufahrt neu: Betonsteinpflaster grau 21/14/8cm
Stellplatz Aquaferrum
Maßstab: 1:200