


- Legende**
- vorh. Grenzen
 - vorh. Bebauung
 - vorh. Straßen
 - vorh. SW-Kanal mit Schacht
 - vorh. RW-Kanal mit Schacht
 - vorh. Zufahrt
 - vorh. Zuwegung
 - vorh. Beleuchtung
 - vorh. Bäume
 - vorh. Geländehöhe
 - vorh. Straßenhöhe
 - vorh. Zufahrtshöhe
 - gepl. Beleuchtung(Endausbau)
 - gepl. Betonsteinpflaster, rot
 - gepl. Betonsteinpflaster, grau
 - gepl. Fahrbahn
 - gepl. Bepflanzung
 - gepl. Tiefbord
 - gepl. Rinne mit Ablauf und Fließrichtung
 - gepl. Grünstreifen
 - gepl. Bäume "Pyramiden Hainbuche"

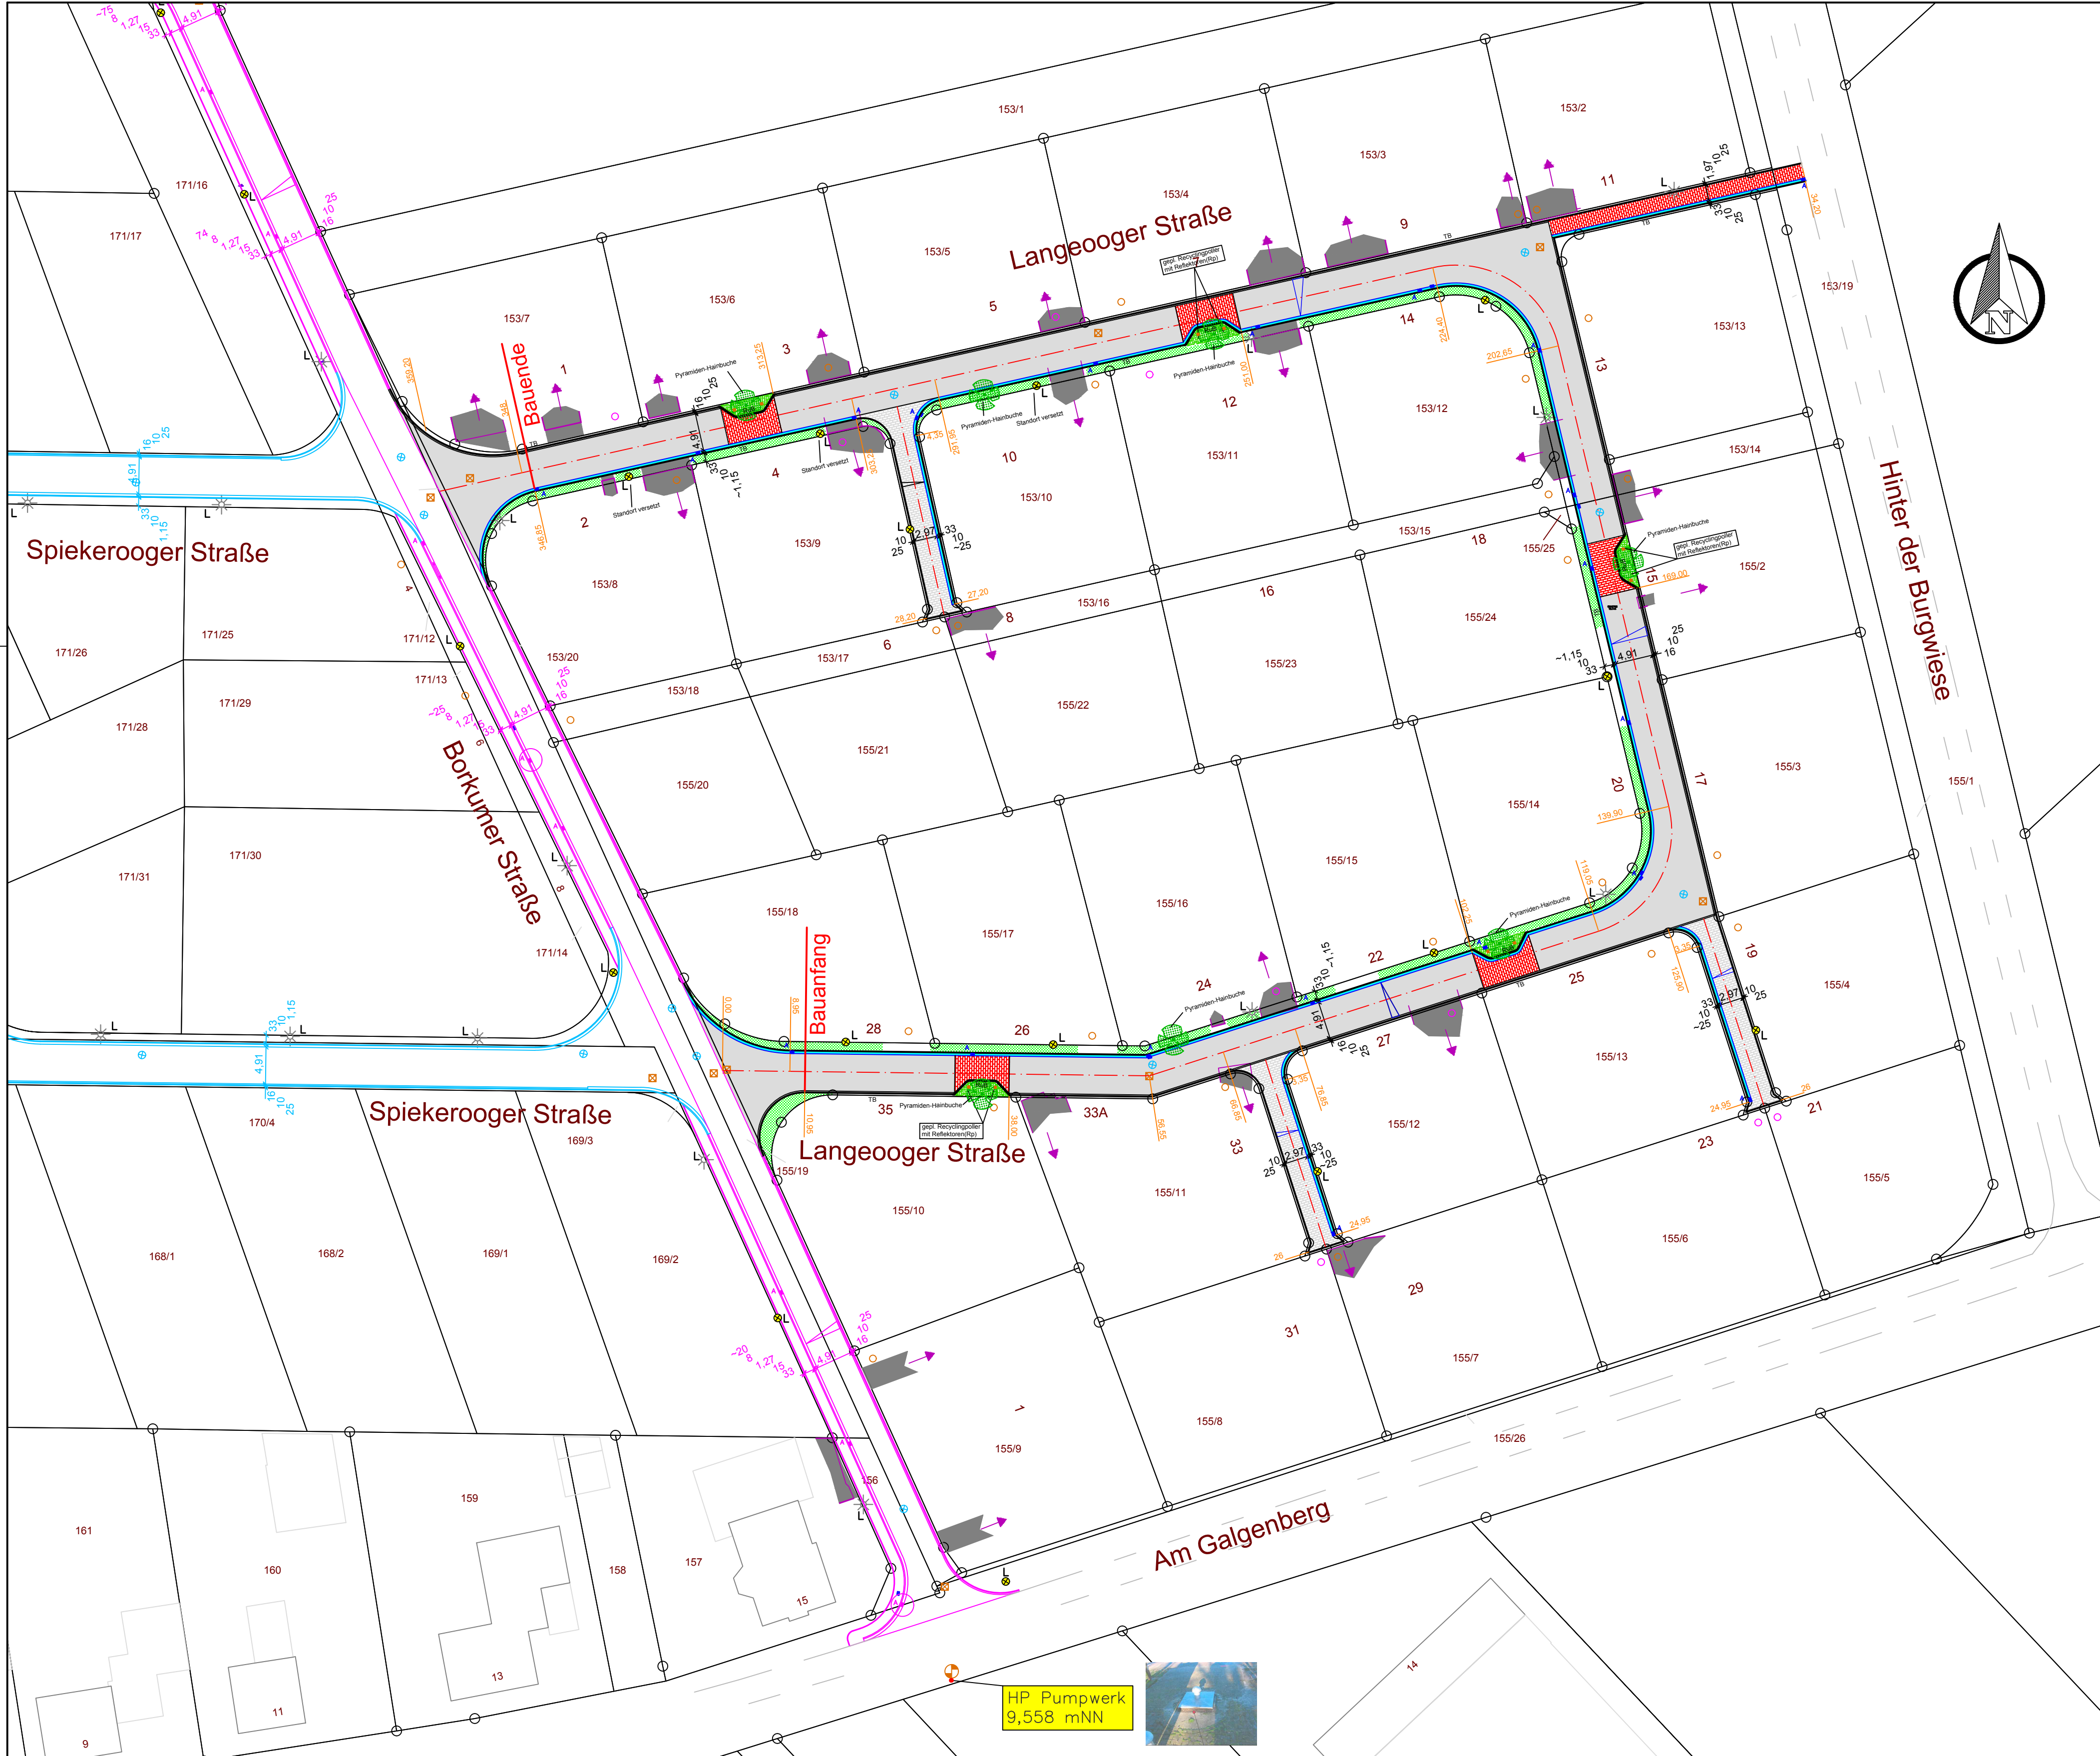

Stadt | Friesoythe
Der Bürgermeister

Rathaus am Stadtpark
Alte Mühlenstraße 12
26169 Friesoythe
Tel. 04491-9293-0
Fax 04491-9293-300
rathaus@friesoythe.de

Maßnahme / Vorhaben:		Geplant:	
Ausbau der Langeooger Straße im B-Plan Nr.137 "Entlastungsstraße I/ Galgenberg" in Friesoythe		Aloys Dasenbrock	
		Bearbeitet:	
		Aloys Dasenbrock	
hier: Endausbau		Gezeichnet:	
		07.03.17 Bruns	
Bau teil:	Lageplan	Maßstab:	1:500
		Ausfertigung:	
		Anlage:	
Aufgestellt:	Friesoythe, den Der Bürgermeister i. A.	Vorentwurfsplanung	Blatt-Nr.:
		Entwurfsplanung	Aktenzeichen:
		Ausführungsplanung	642-30- 385 Plangröße: 0,765x0,475= 0,363m²

HP Pumpwerk
9,558 mNN

