


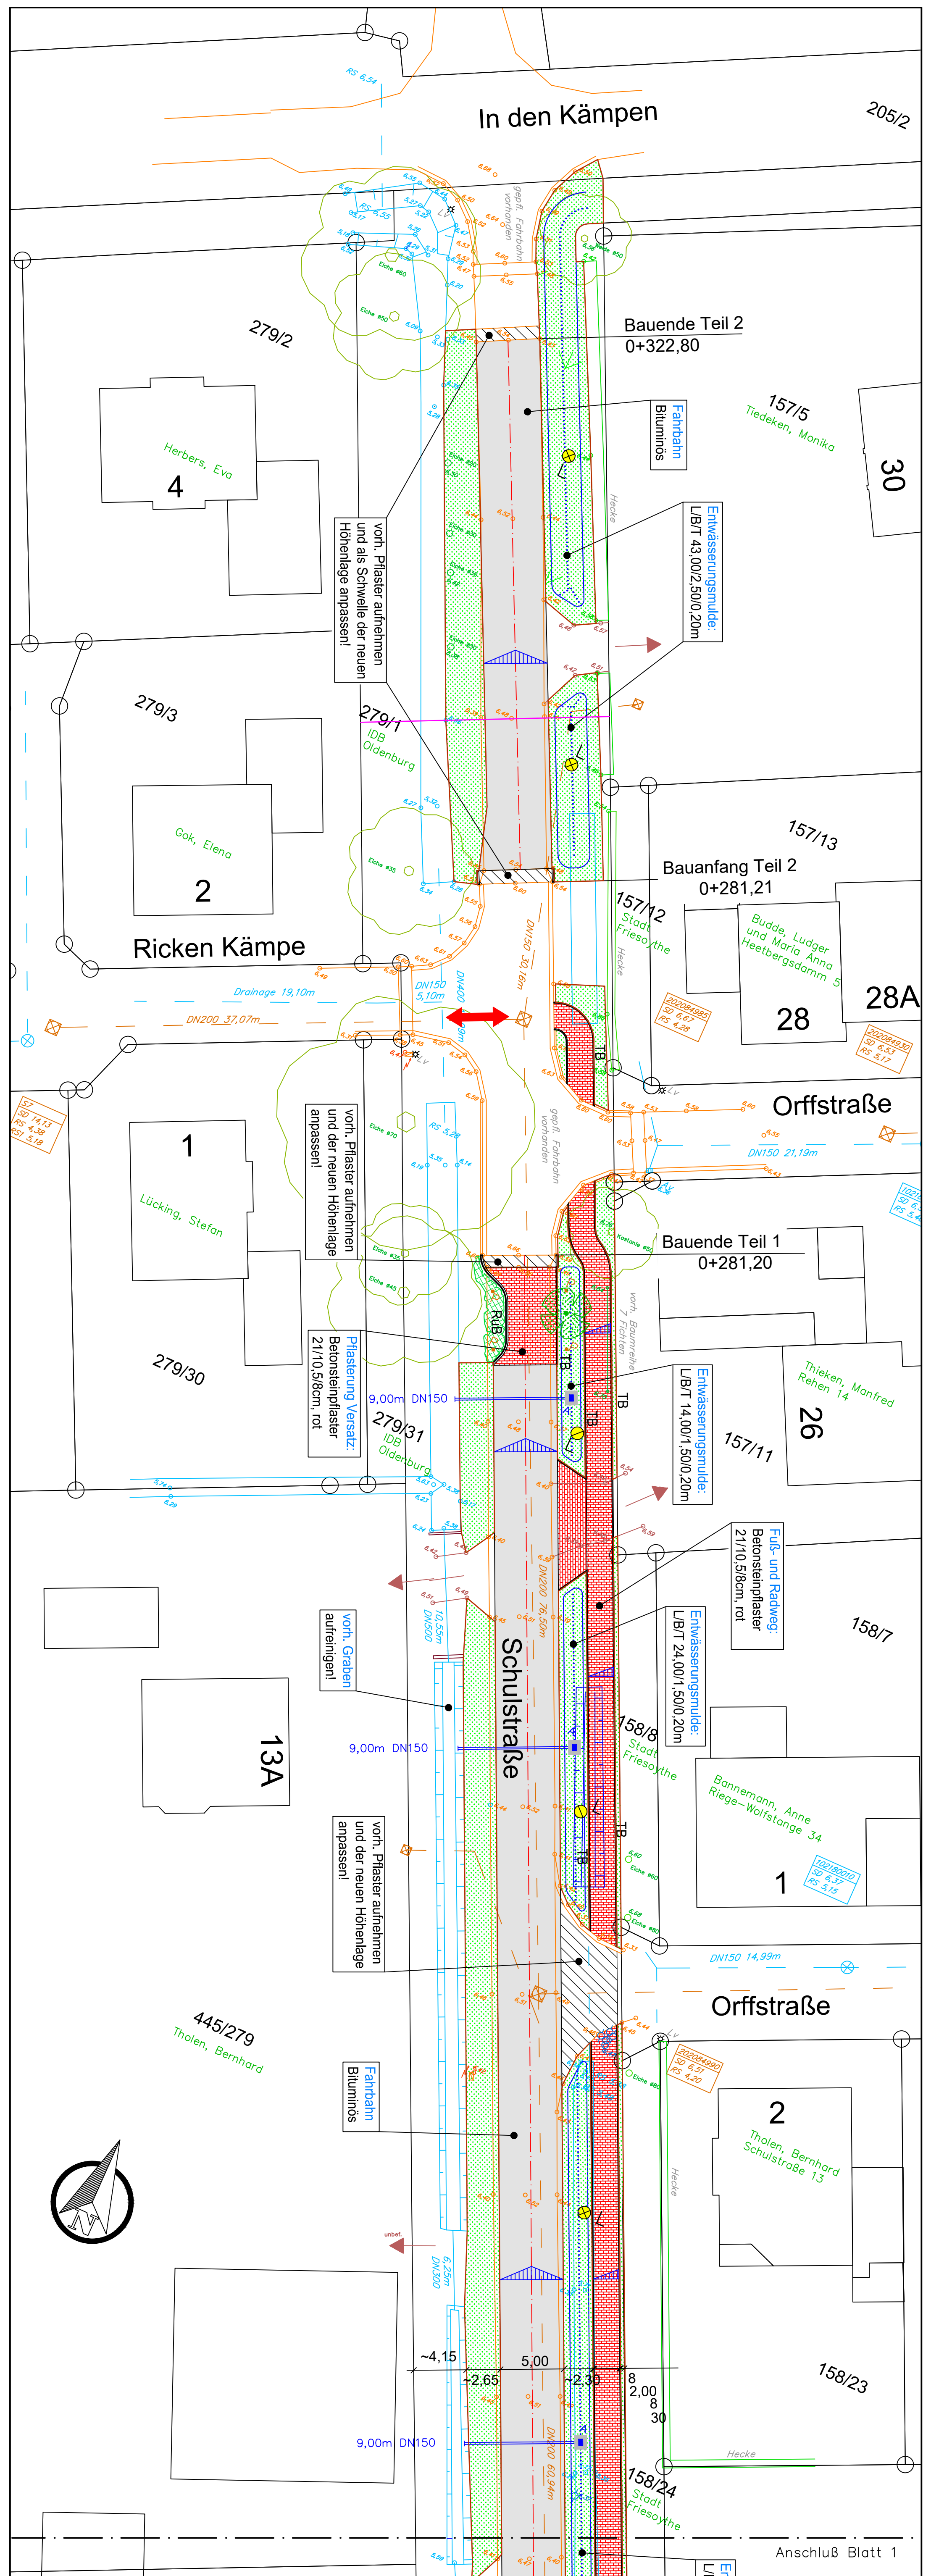

Legende					
	vorn. Garten				
	vorn. Bebauung				
	vorn. Straßen				
	vorn. SW-Kanal				
	vorn. RW-Kanal				
	vorn. Zukunft				
	gepl. Fuß- und Radweg (Betonsteinfoaster rot)				
	gepl. Aufpflasterung/ Einengung (Betonsteinfoaster rot)				
	gepl. Fundbord (bituminös)				
	gepl. Tiefbord TB, h=1cm				
	gepl. Rinne mit Ablauf und Fließrichtung				
	gepl. Grünstreifen				
	gepl. Unterpflanzung				
	gepl. Bäume				
	gepl. Straßenbeleuchtung				

6.47°
6.55°
6.81°
9.2°

lv
Hecken
vorn. Rodewegflächen
vorn. Straßenhöhen
vorn. Zufahrtstählen
vorn. Bäume
vorn. Ablauf

Stadt Friesoythe

Der Bürgermeister

Weiterer Ausbau der Schulstraße in Altenoythe von Caritas bis zur Straße "In den Kämpfen"

Reifhaus am Stadtbank
Alt-Mühlentriede 12
26169 Friesoythe
Tel. 04481 9293-0
Fax 04481 9293-900
ratgeber@friesoythe.de

Meldungen Vorhaben:		Gegenstand
Bezeichnung:	Aloys Blasertbrock	Gegenstand
Bezeichnet:	Aloys Blasertbrock	
Gesamtwert:	29.008,17 € inkl.	
Gebäude:	29.008,17 € inkl.	
		Tis. 10, 17 kWh

Lageplan

Maststab: 1:250

Anlage:

Büro-Nr.: 2

Ausschreibungsnummer:
645-30-137

Festpreis:
1.0200,29 € = 0,30 €/m²

Auftraggeber: Friesoythe, den Der Bürgermeister I. A.