


- Legende**
- verh. Grenzen
 - verh. Beleuchtung
 - verh. Straßen
 - verh. Straßen
 - verh. Straßen
 - verh. SV-Kanal
 - verh. RV-Kanal
 - verh. Zufahrt
 - verh. Zugang
 - verh. Beleuchtung
 - verh. Geländehöhen
 - verh. Straßenhöhen
 - verh. Radweghöhen
 - verh. Grabenhöhen
 - verh. Baumstümpfe
 - verh. Baum fällen
 - gepl. Straßenreal
 - gepl. Grundstücksgrenzen
 - gepl. Baustraßenbegrenzung
 - gepl. Straßenbeleuchtung (Endausbau)
 - gepl. LED 2x10Watt, LPIH4, 30m
 - gepl. Versorgungsstrasse (0,10m)
 - mit Geh-, Fahr- und Leitungsrechten zu belastende Flächen
 - gepl. SV-Kanal mit Schacht
 - gepl. SV-Hausanschlußschacht
 - gepl. RV-Kanal mit Schacht
 - gepl. RV-Hausanschlußschacht blind

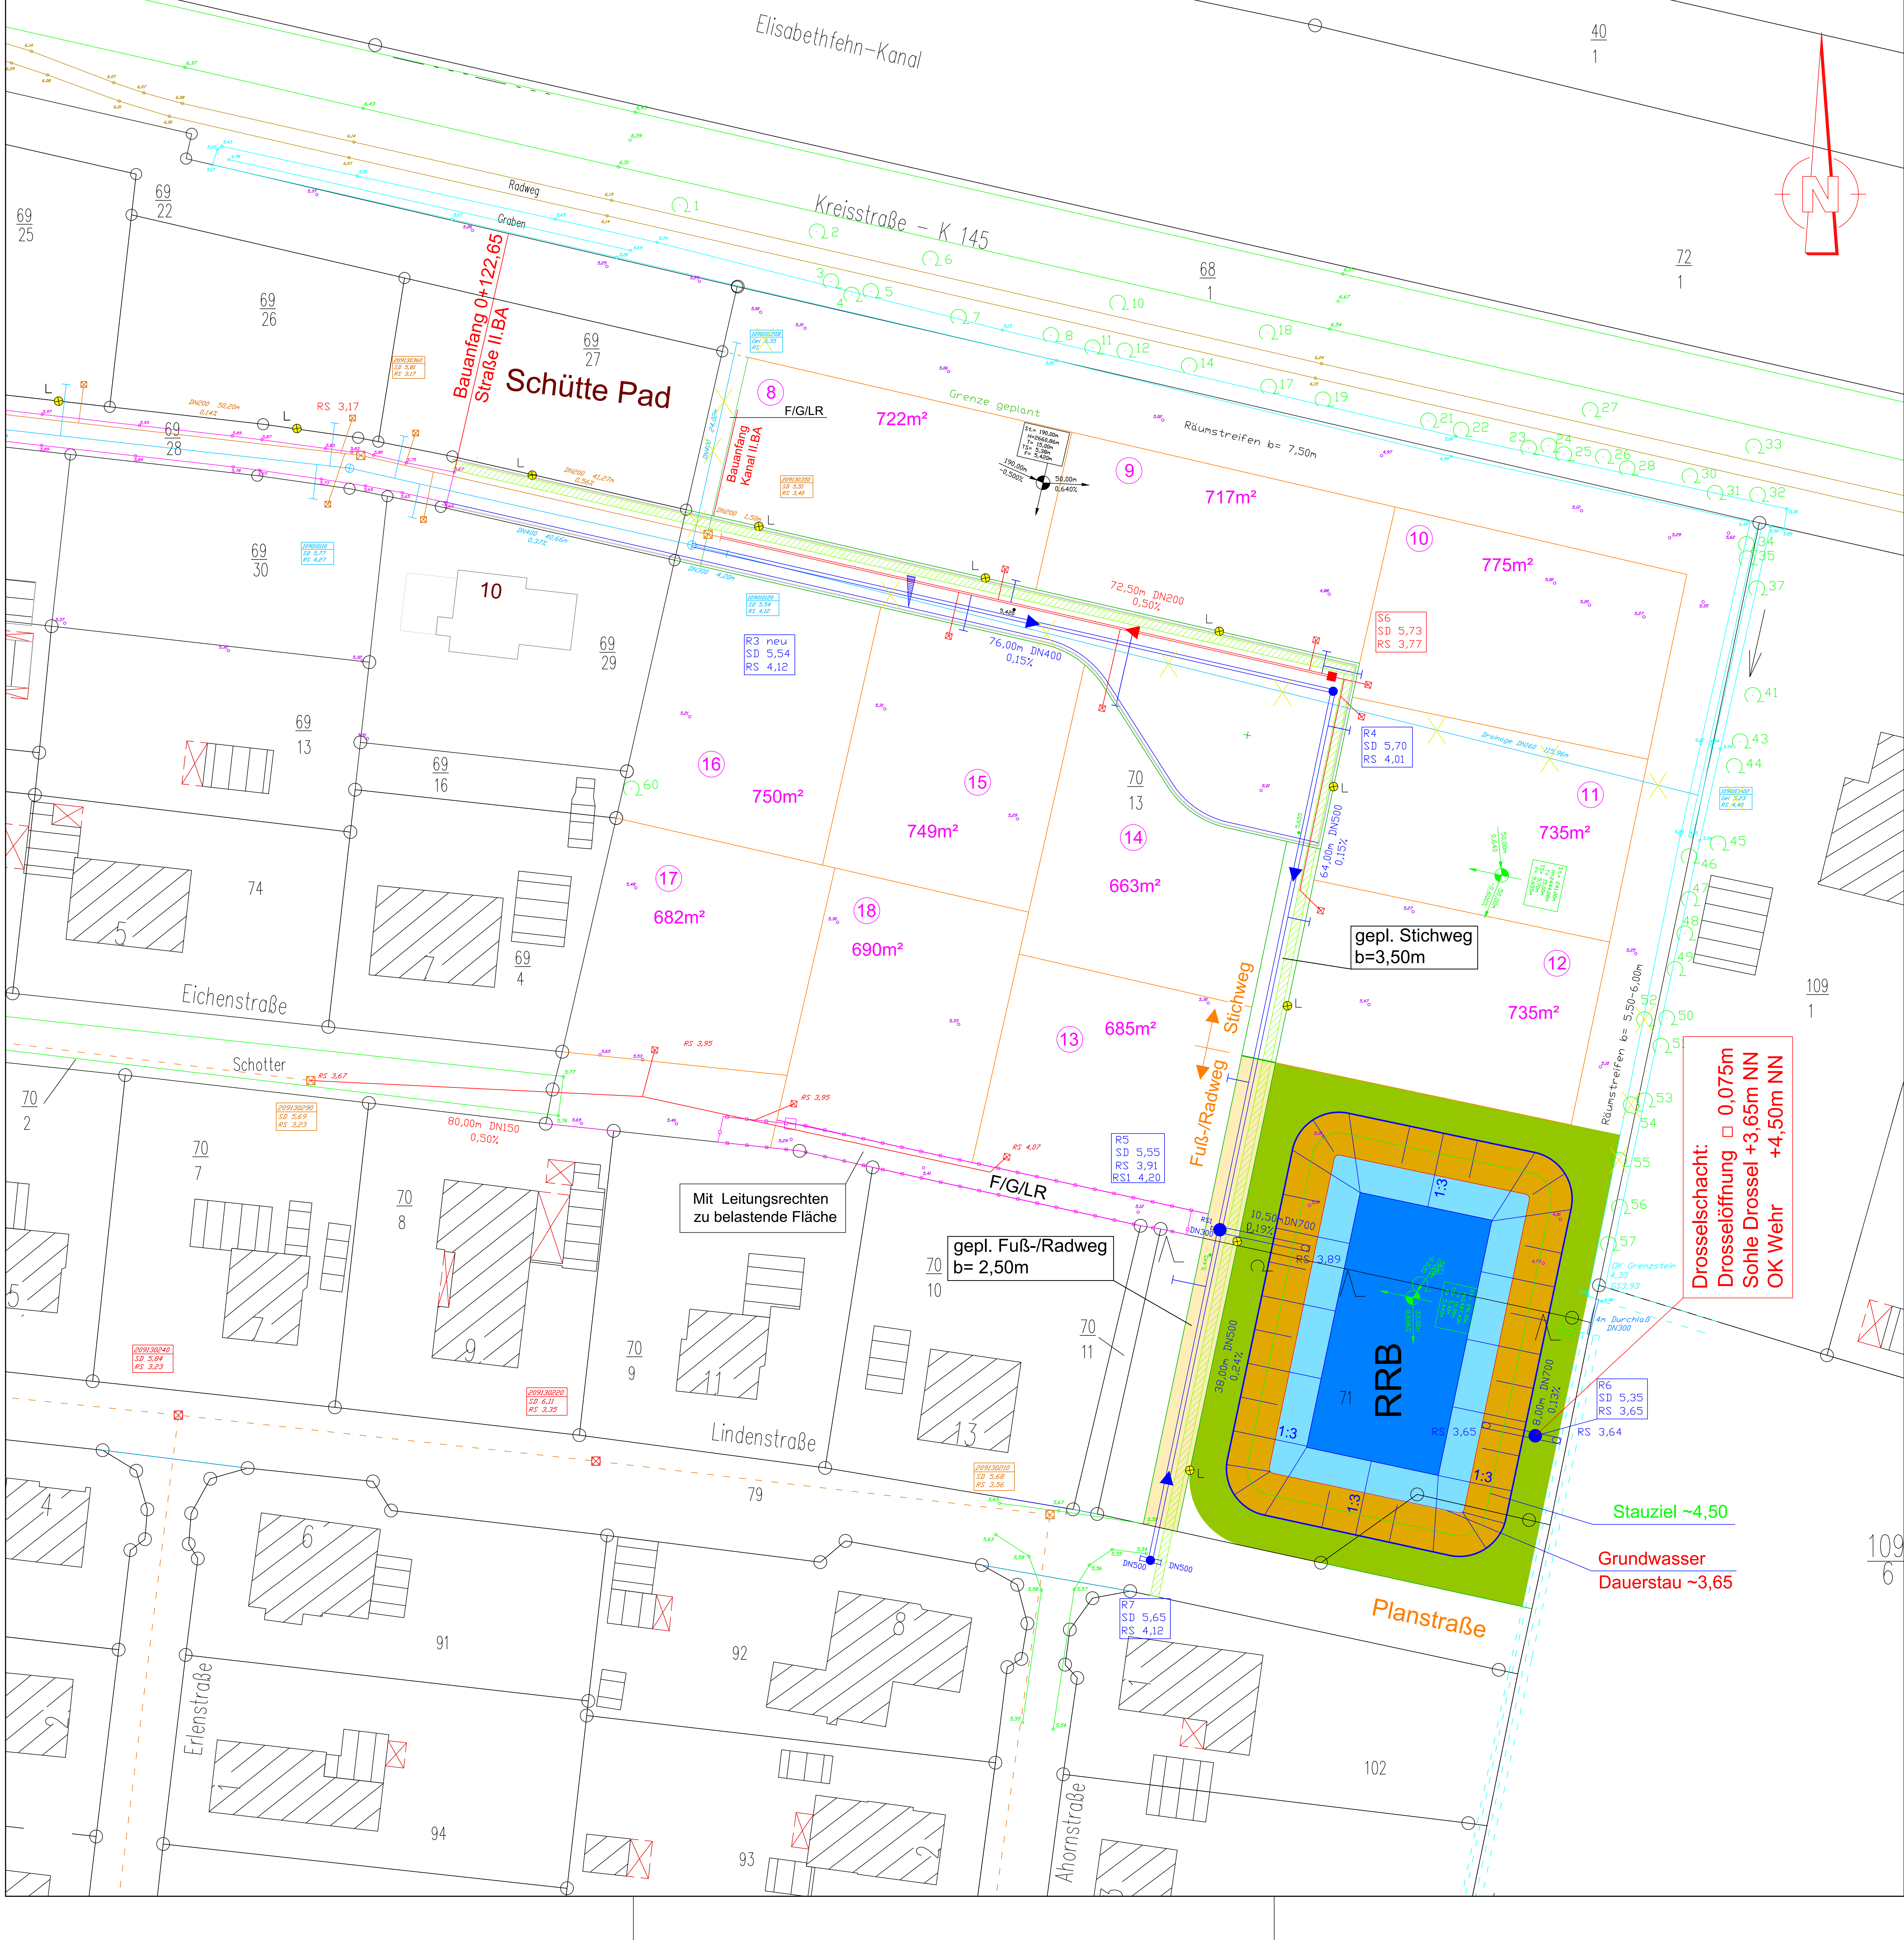

Drosselschacht:
 Drosselöffnung □ 0,075m
 Sohle Drossel +3,65m NN
 OK Wehr +4,50m NN

Stauziel ~4,50

Grundwasser
Dauerstau ~3,65

Mit Leitungsrechten
zu belastende Fläche

gepl. Fuß-/Radweg
b= 2,50m

gepl. Stichweg
b=3,50m