


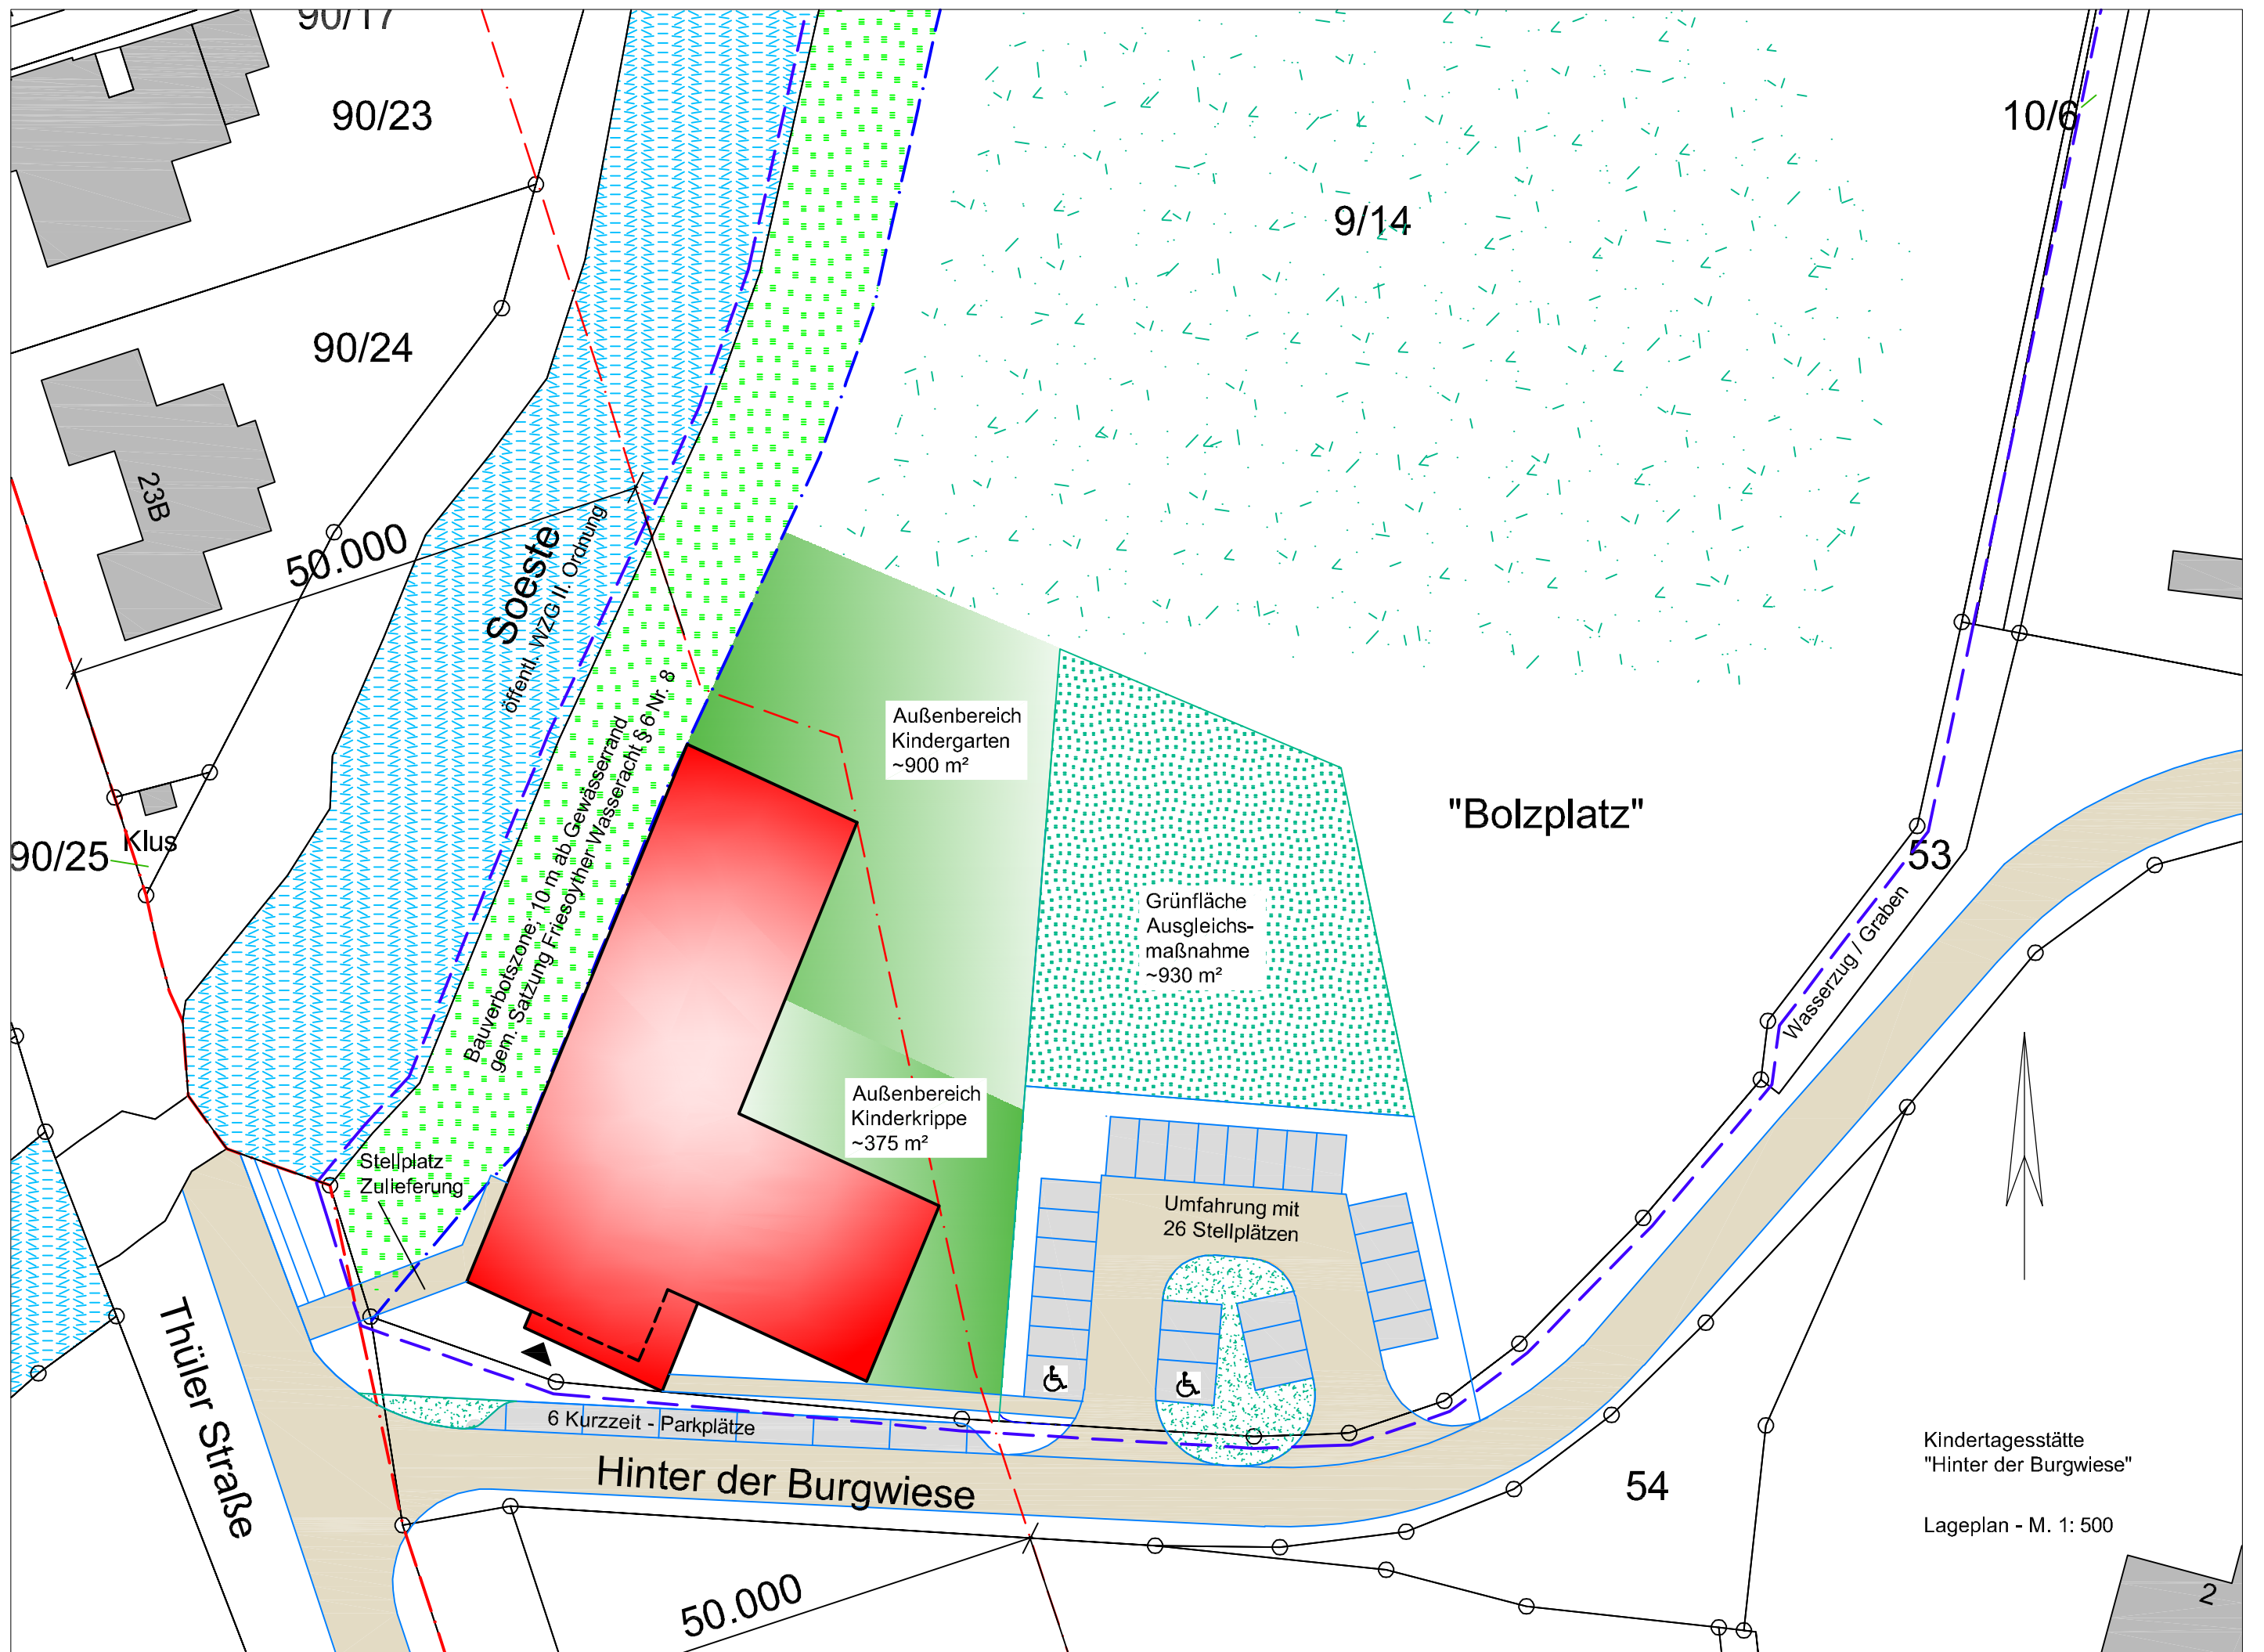

Kindertagesstätte
"Hinter der Burgwiese"

Lageplan - M. 1: 500