




Neubau der Gerbertschule

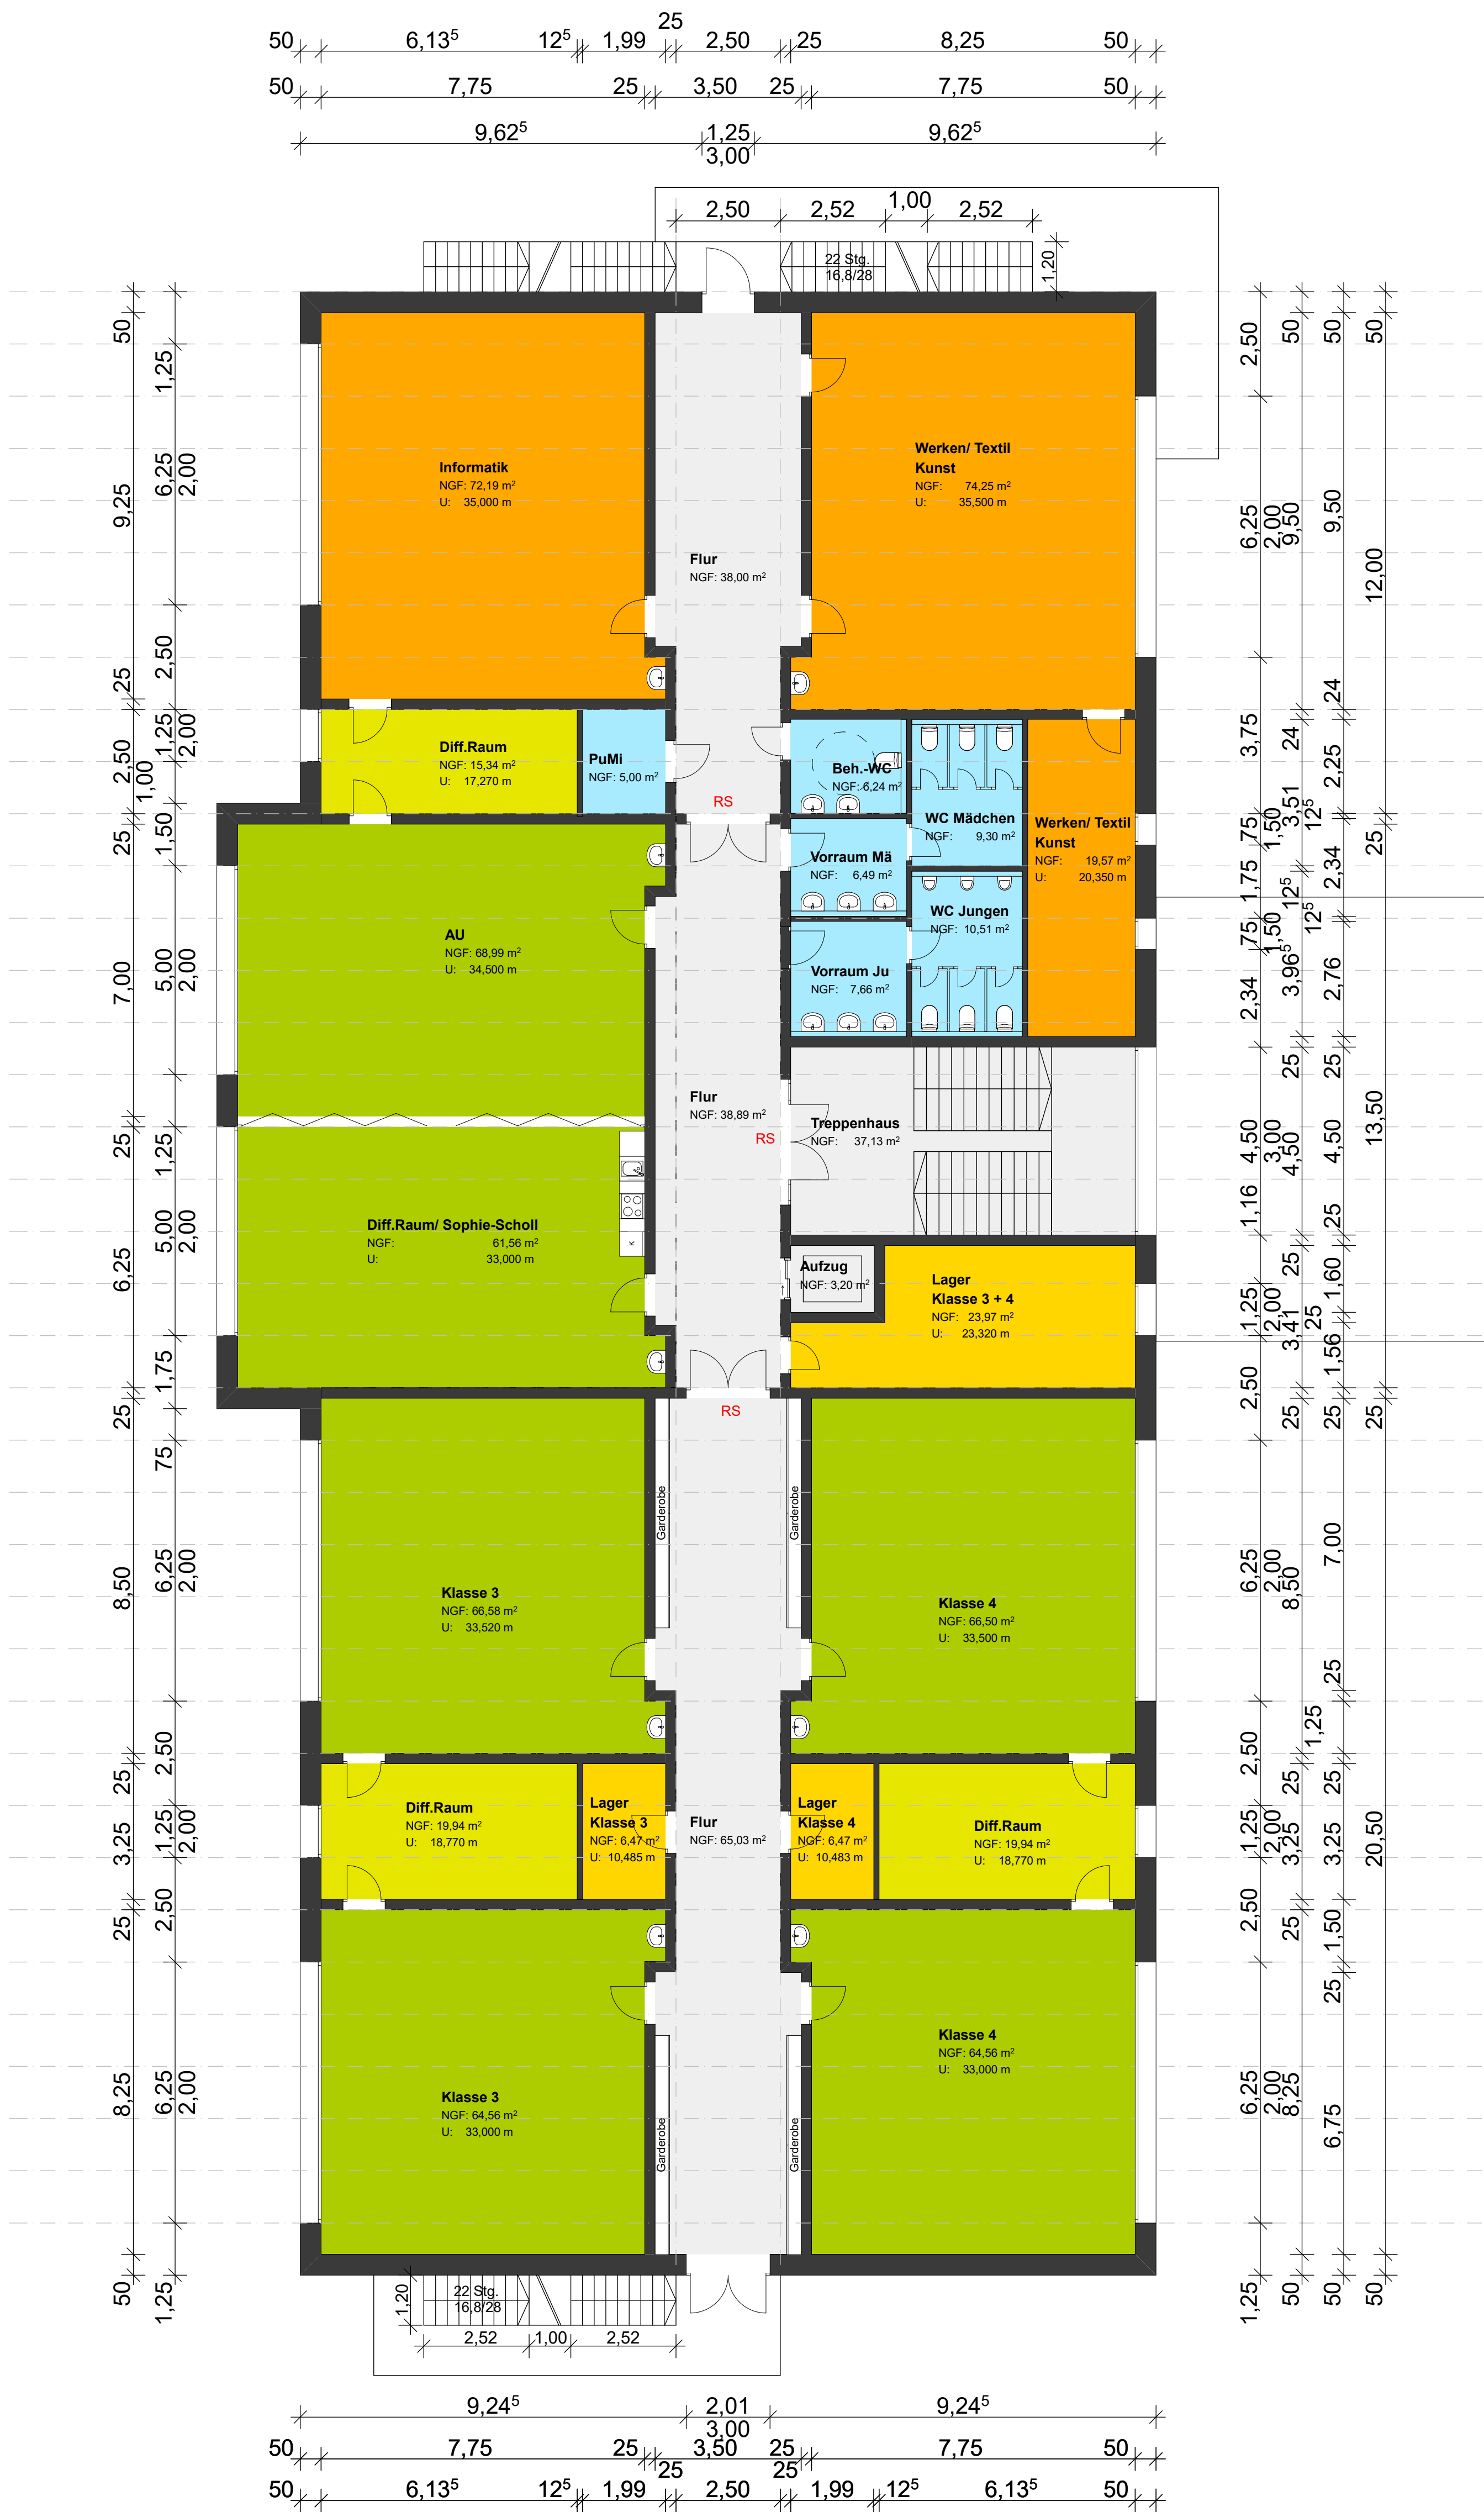

Stadt Friesoythe
Fachbereich 70
Alte Mühlenstraße 12
26169 Friesoythe

Entwurfsplanung

Grundriss 2. Obergeschoss

03.11.2020

M:1:100

Behnen