



Sanierungsmaßnahmen
Sommer- Herbstferien 2021

335.000 €
WC-Sanierung 2022: 7 2.000 €

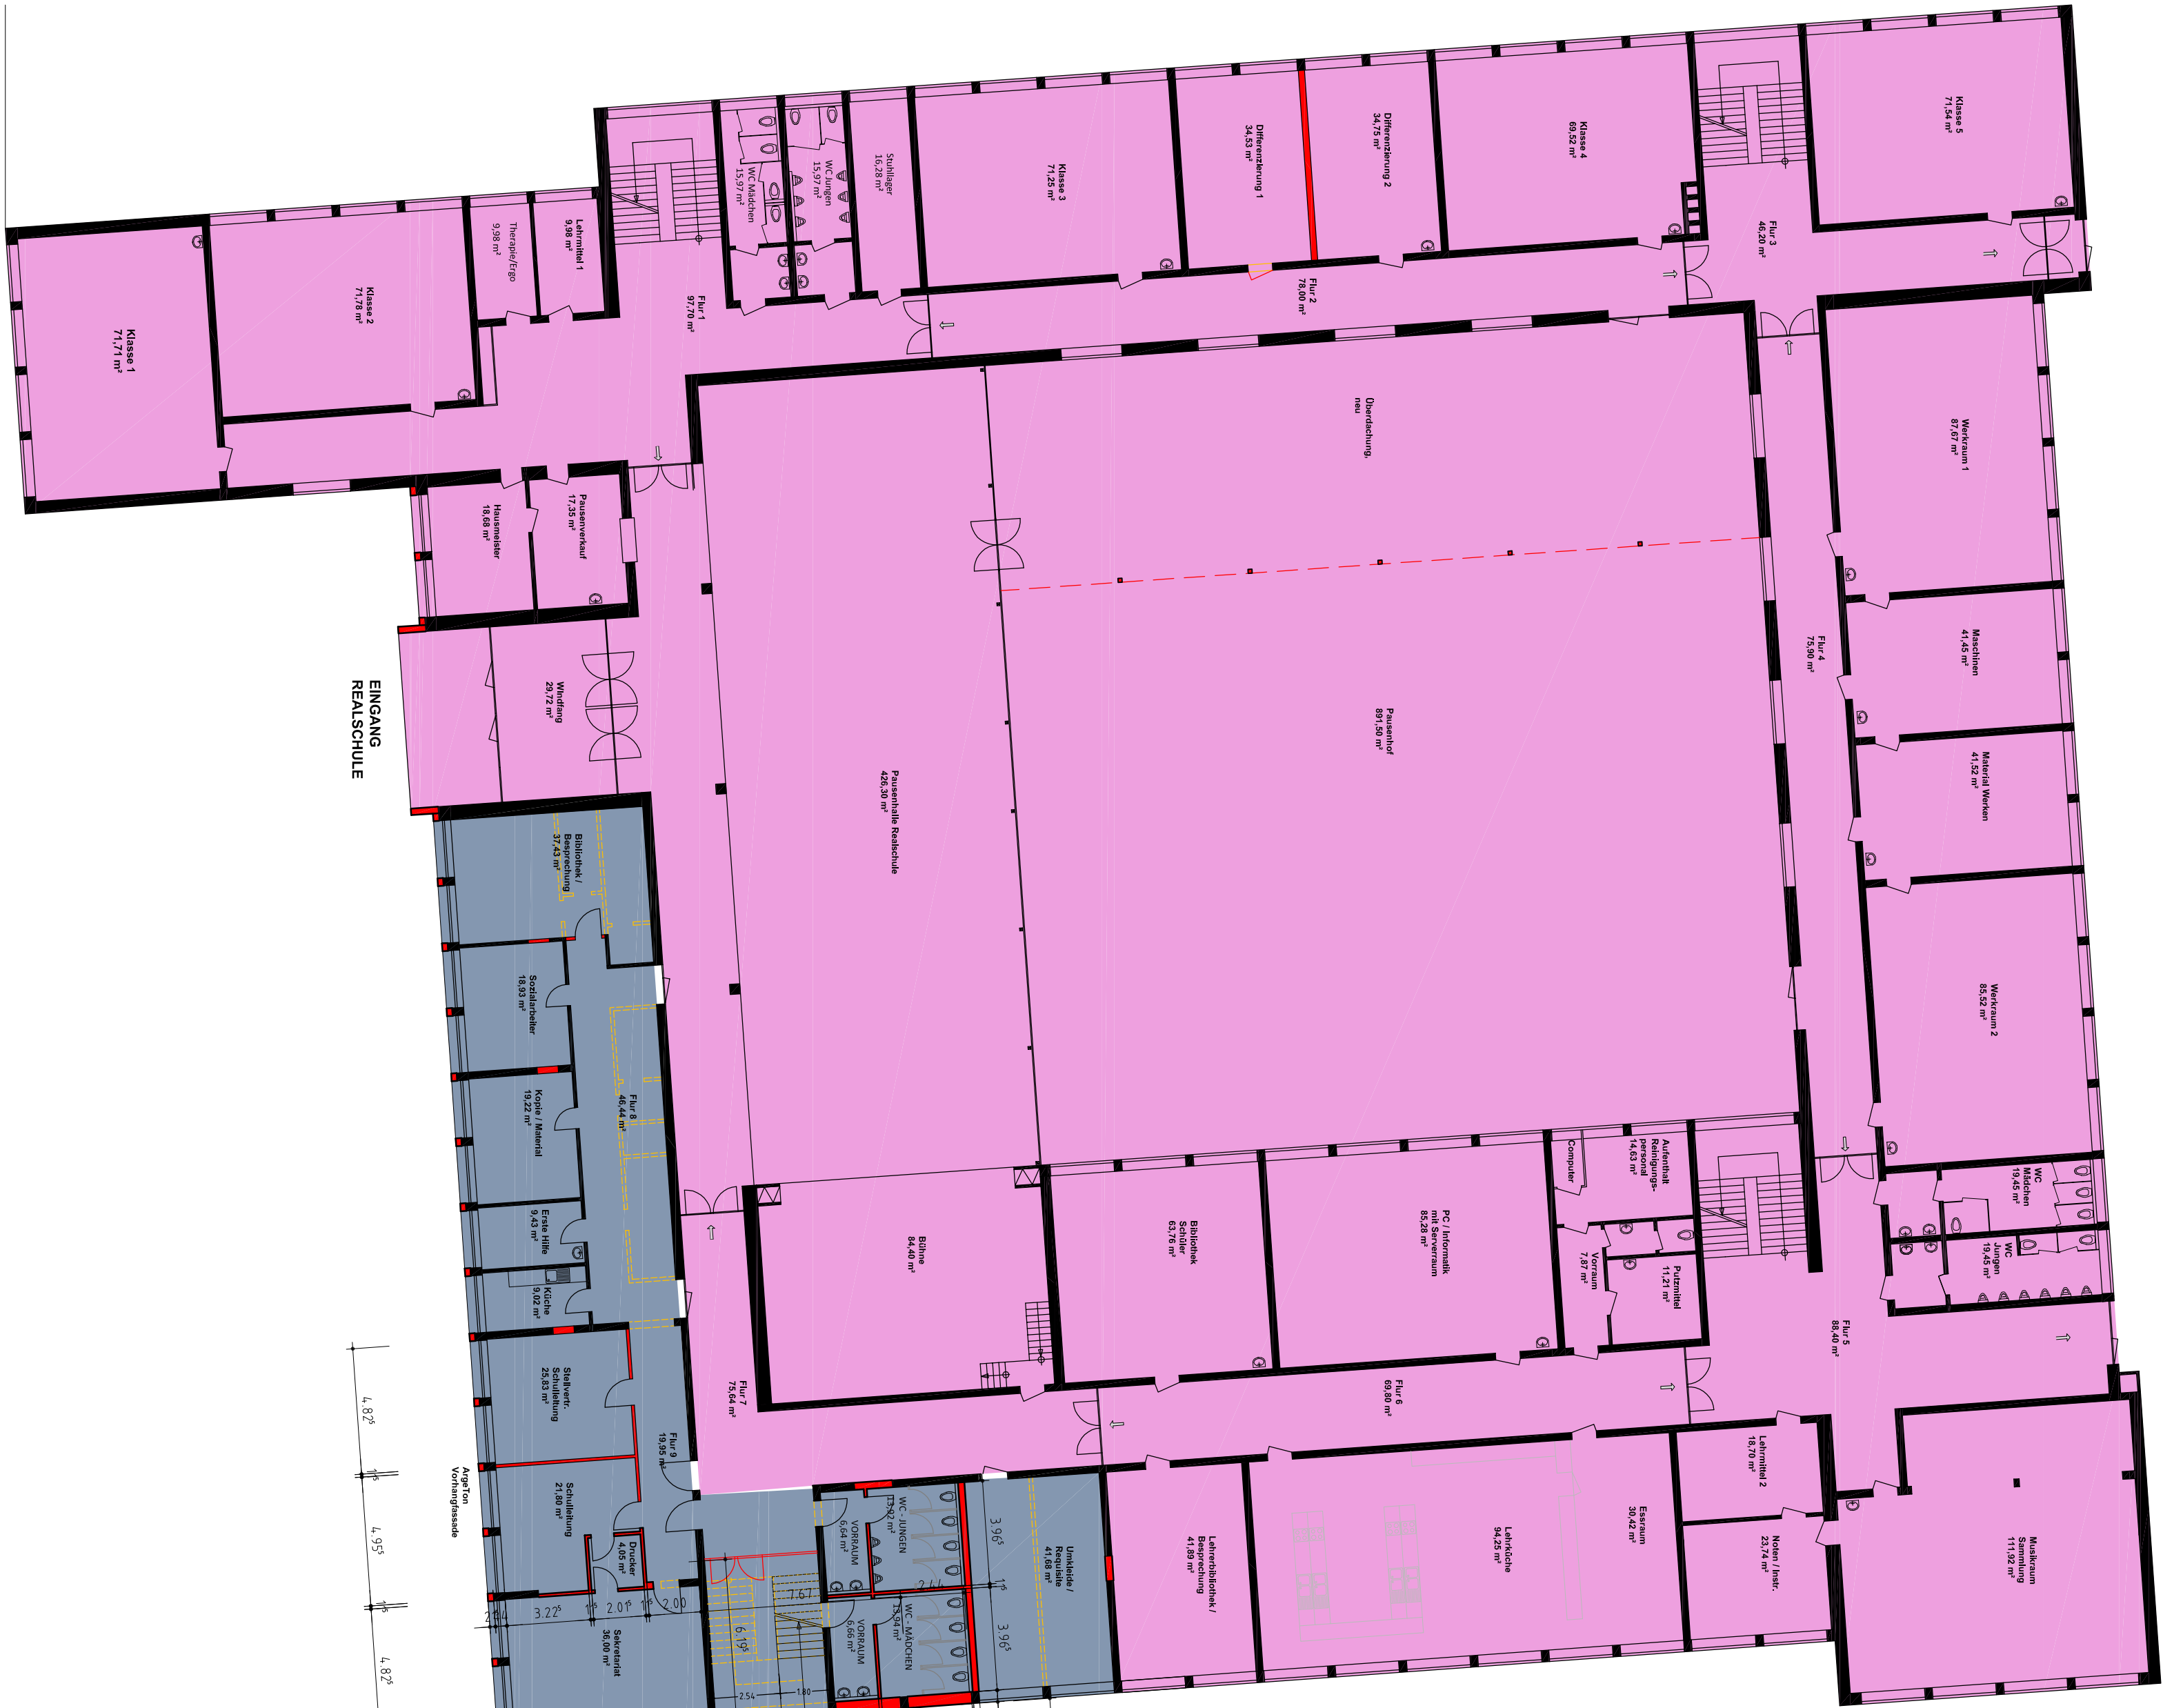

Baubabschnitt 3
Sommer-Herbstferien
2021

377.000 €

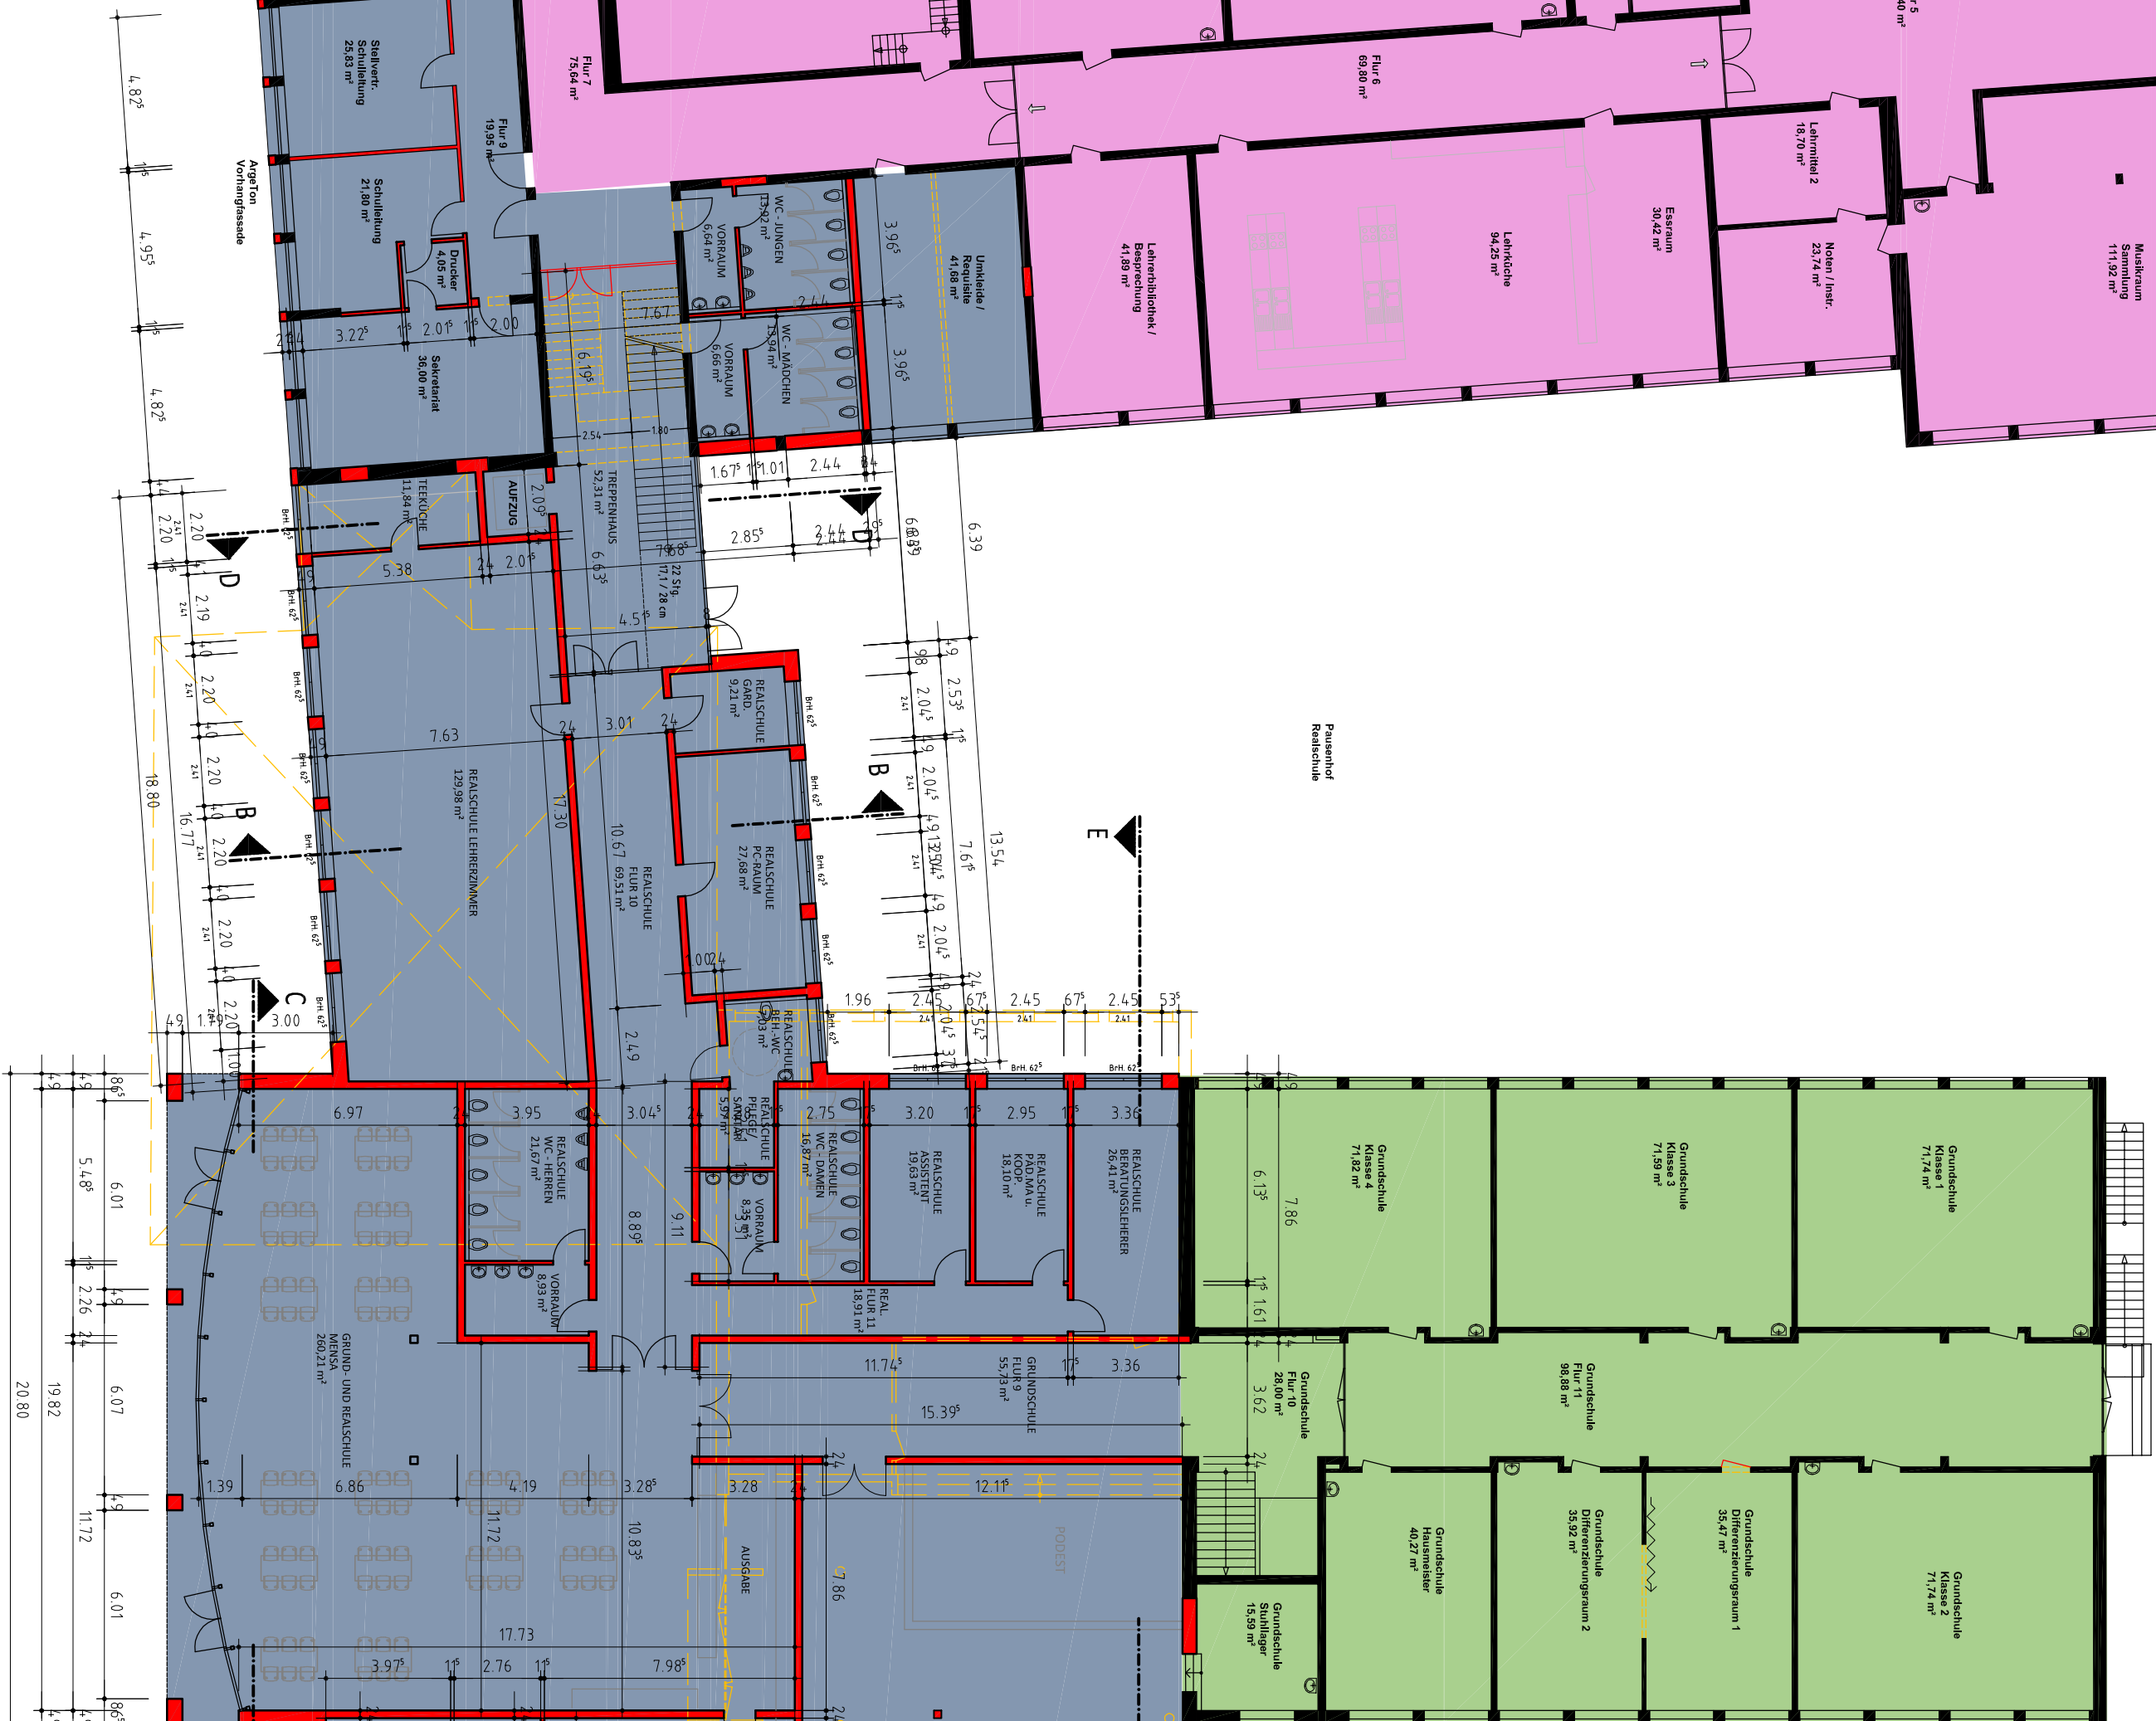


Baubabschnitt 1
Sept-Dez 2021
511.400 €
Aufzug 2023: 8 1.700 €

Baubabschnitt 2
Abhängig Auszug
Realschule!
Kriechkeller 2021
Mai-Dez 2022
258.300 €

Baubabschnitt 4
Abhängig Auszug
Realschule!
Kriechkeller 2021
Mai-Dez 2022
537.100 €

Kernprojekt bis Ende April 2022
4.900.000 €

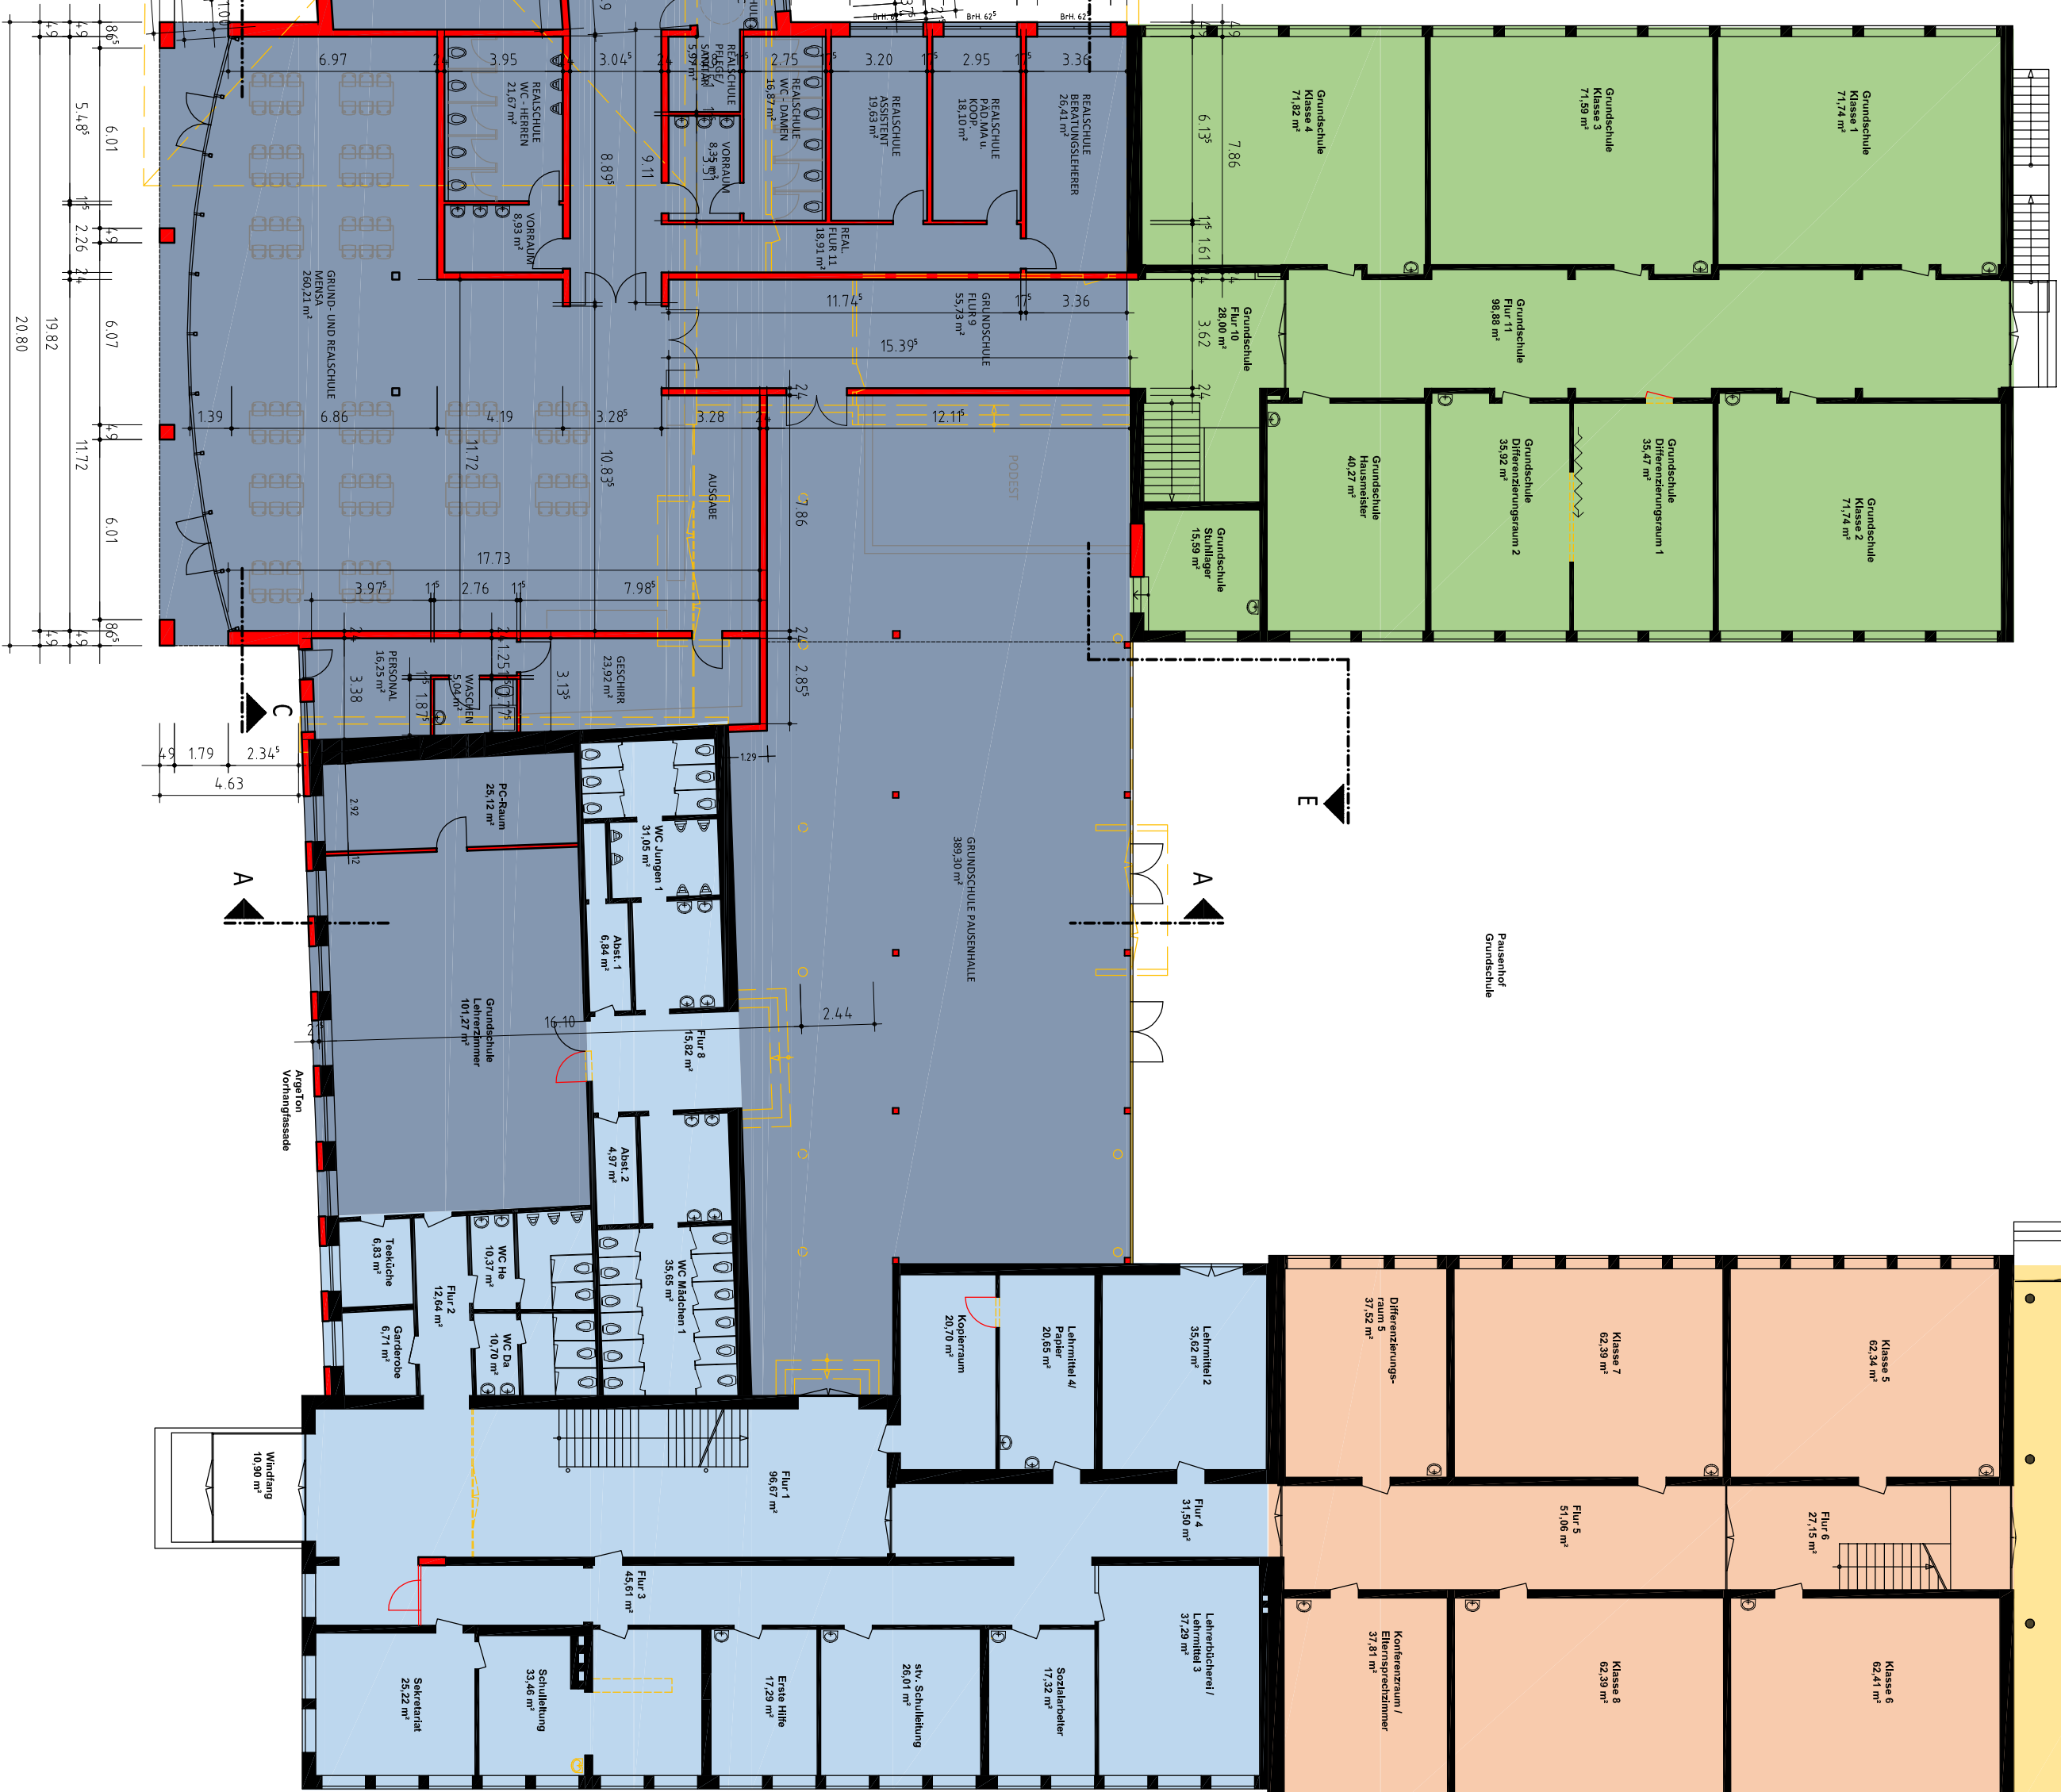

Dr. Niermannstr. 10

Dr. Niermannstr. 8

vorhanden
neu
Abbruch



Stadt | Friesoythe
Der Bürgermeister

Telefon: 04471 7223-0 · Telefax: 04471 7223-300 · rat@stfriesoythe.de

Projekt: Umbau und Erweiterung des Schulentrums

Bauherr: Stadt Friesoythe

Baufort: Dr.-Niemann-Str. 8 + 10, 26169 Friesoythe

Baufeld: Edgeschloss

Datum: 04.07.2019

Maßstab: 1:200

Format: 1000 x 740 cm

gezeichnet
Sinner

Der Bauherr: _____ Der Entwurfsverfasser: _____