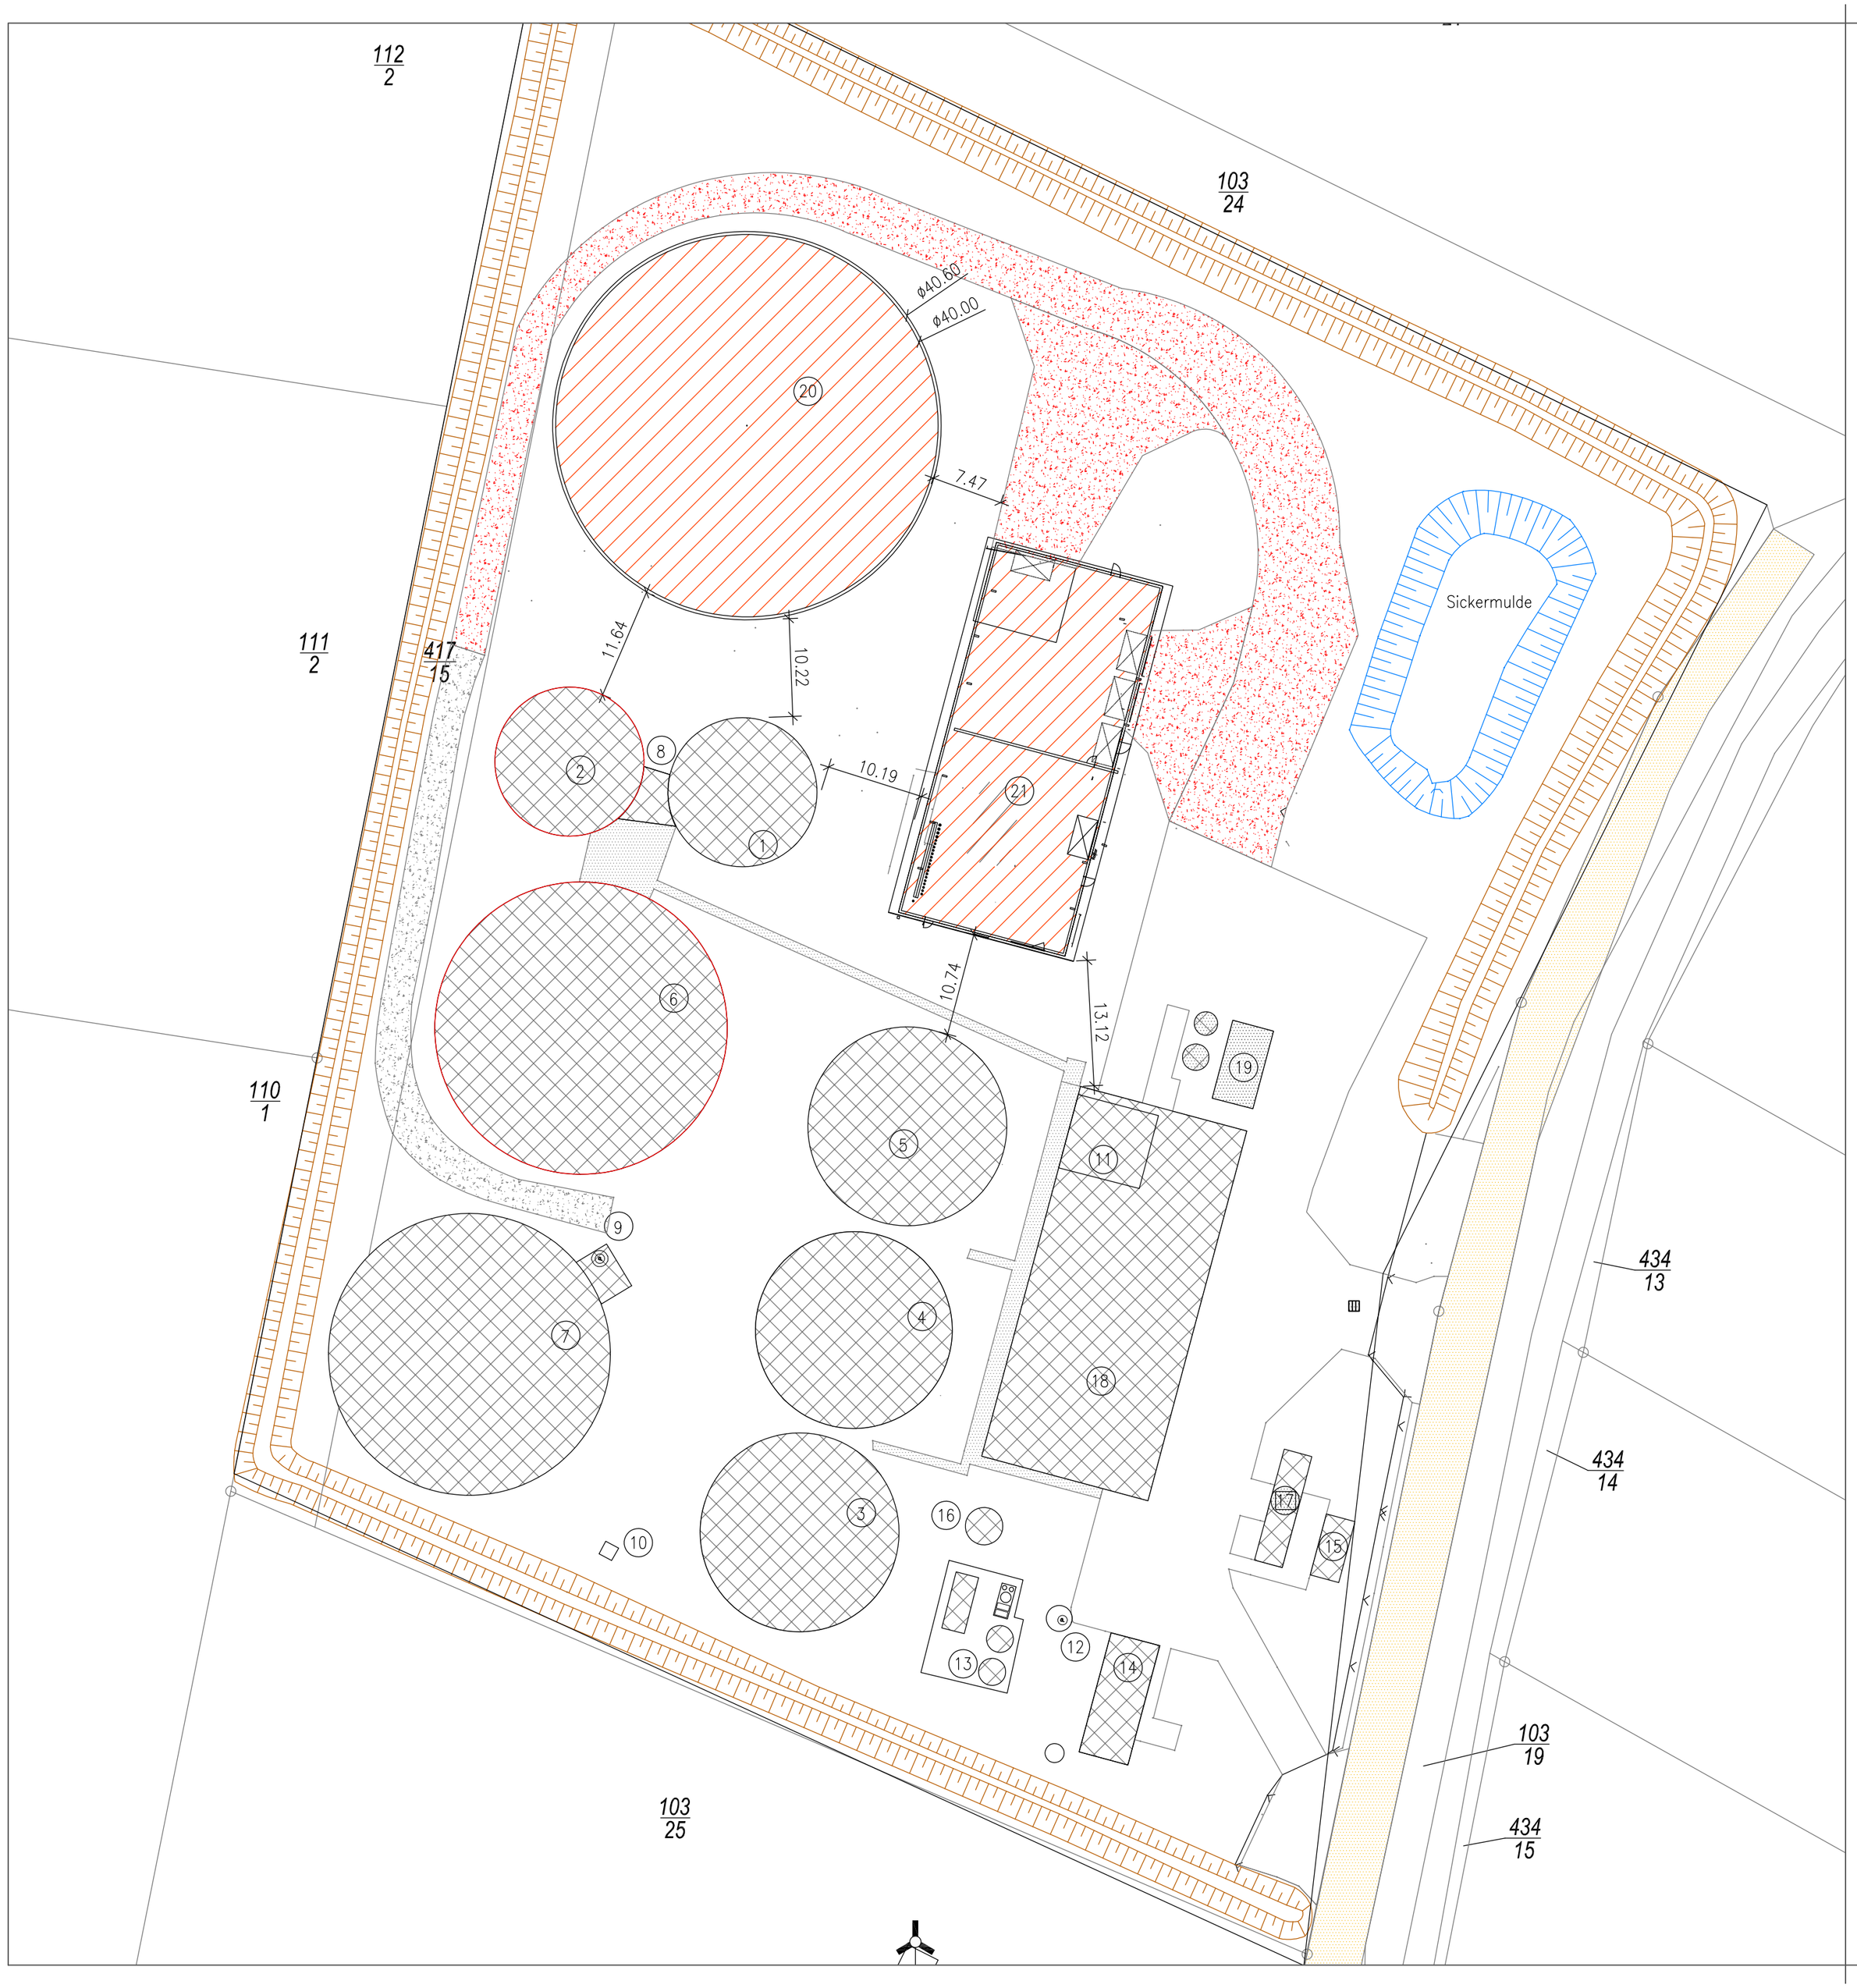

Legende Biogasanlage:

- = vorh. Gebäude
- = vorh. befestigte Fläche
- = vorh. Schotter
- = öffentlicher Verkehrsweg
- = Einwallung
- = neue Bauteile
- = neuer Schotter

Legende Gebäudeschlüssel:

vorhandene Bauteile

1 = Vorlagebehälter 1, øi 15,00/6,00

2 = Vorlagebehälter 2, øi 15,00/6,00 (Gärrestlager 1)

3 = Fermenter 2, øi 20,00/6,00

4 = Fermenter 3, øi 20,00/6,00

5 = Nachgärer 1, øi 20,00/6,00

6 = Gärrestlager 1, øi 30,00/6,00 (vorher Fermenter 1)

7 = Gärrestlager 2, øi 29,00/7,00

8 = Pumpenraum 1

9 = Pumpenraum 2

10 = automatische Fackel

11 = Annahmebehälter, 9x7,9x1,2m

12 = Kondensatschacht

13 = Gasaufbereitung

14 = Büro

15 = Trafo

16 = Pufferspeicher

17 = BHKW-Container

18 = Halle

geplante Bauteile

19 = Biofilter

neue Bauteile

20 = Fermenter 1 iØ 40,00/6,00

21 = Halle

Energiesysteme GmbH & Co KG
bwe Energiesysteme GmbH & Co. KG
Zeppelinring 12-16
26169 Friesoythe
Tel. (+49) 04491/93800-0
Fax (+49) 04491/93800-44
Mail info@bwe-energie.de
www.bwe-energie.de

Index	Art der Änderung	Datum	Name	geprüft

Projekt: Erweiterung einer Biogasanlage
Hinterberg 59 — 26169 Friesoythe-Gehlenberg/Deutschland

Bauherr: Bioenergie Gehlenberg GmbH & Co. KG
Im alten Haferland 6 — 26169 Friesoythe-Gehlenberg/Deutschland

Datum:	Planungsstand:	Blattgröße:	Maßstab:	Projekt-Nr.:
16.03.2021	Genehmigung	DIN A2	1:500	2021054

Zeichner: CT — Kontrolle: Lk

Planinhalt: Lageplan

Zeichnungsname: 2021054-Masterplan-G

Pfad: U:\Bioenergie Gehlenberg - 11704\2021054-Fermenter + Halle\2021054-Masterplan-G.dwg

Das Urheberrecht dieser Zeichnung gehört uns. Laut Gesetz ist jede Vervielfältigung oder Mitteilung an dritte Personen unzulässig und wird strafrechtlich verfolgt.

Der Bauherr:

Der Planverfasser: