


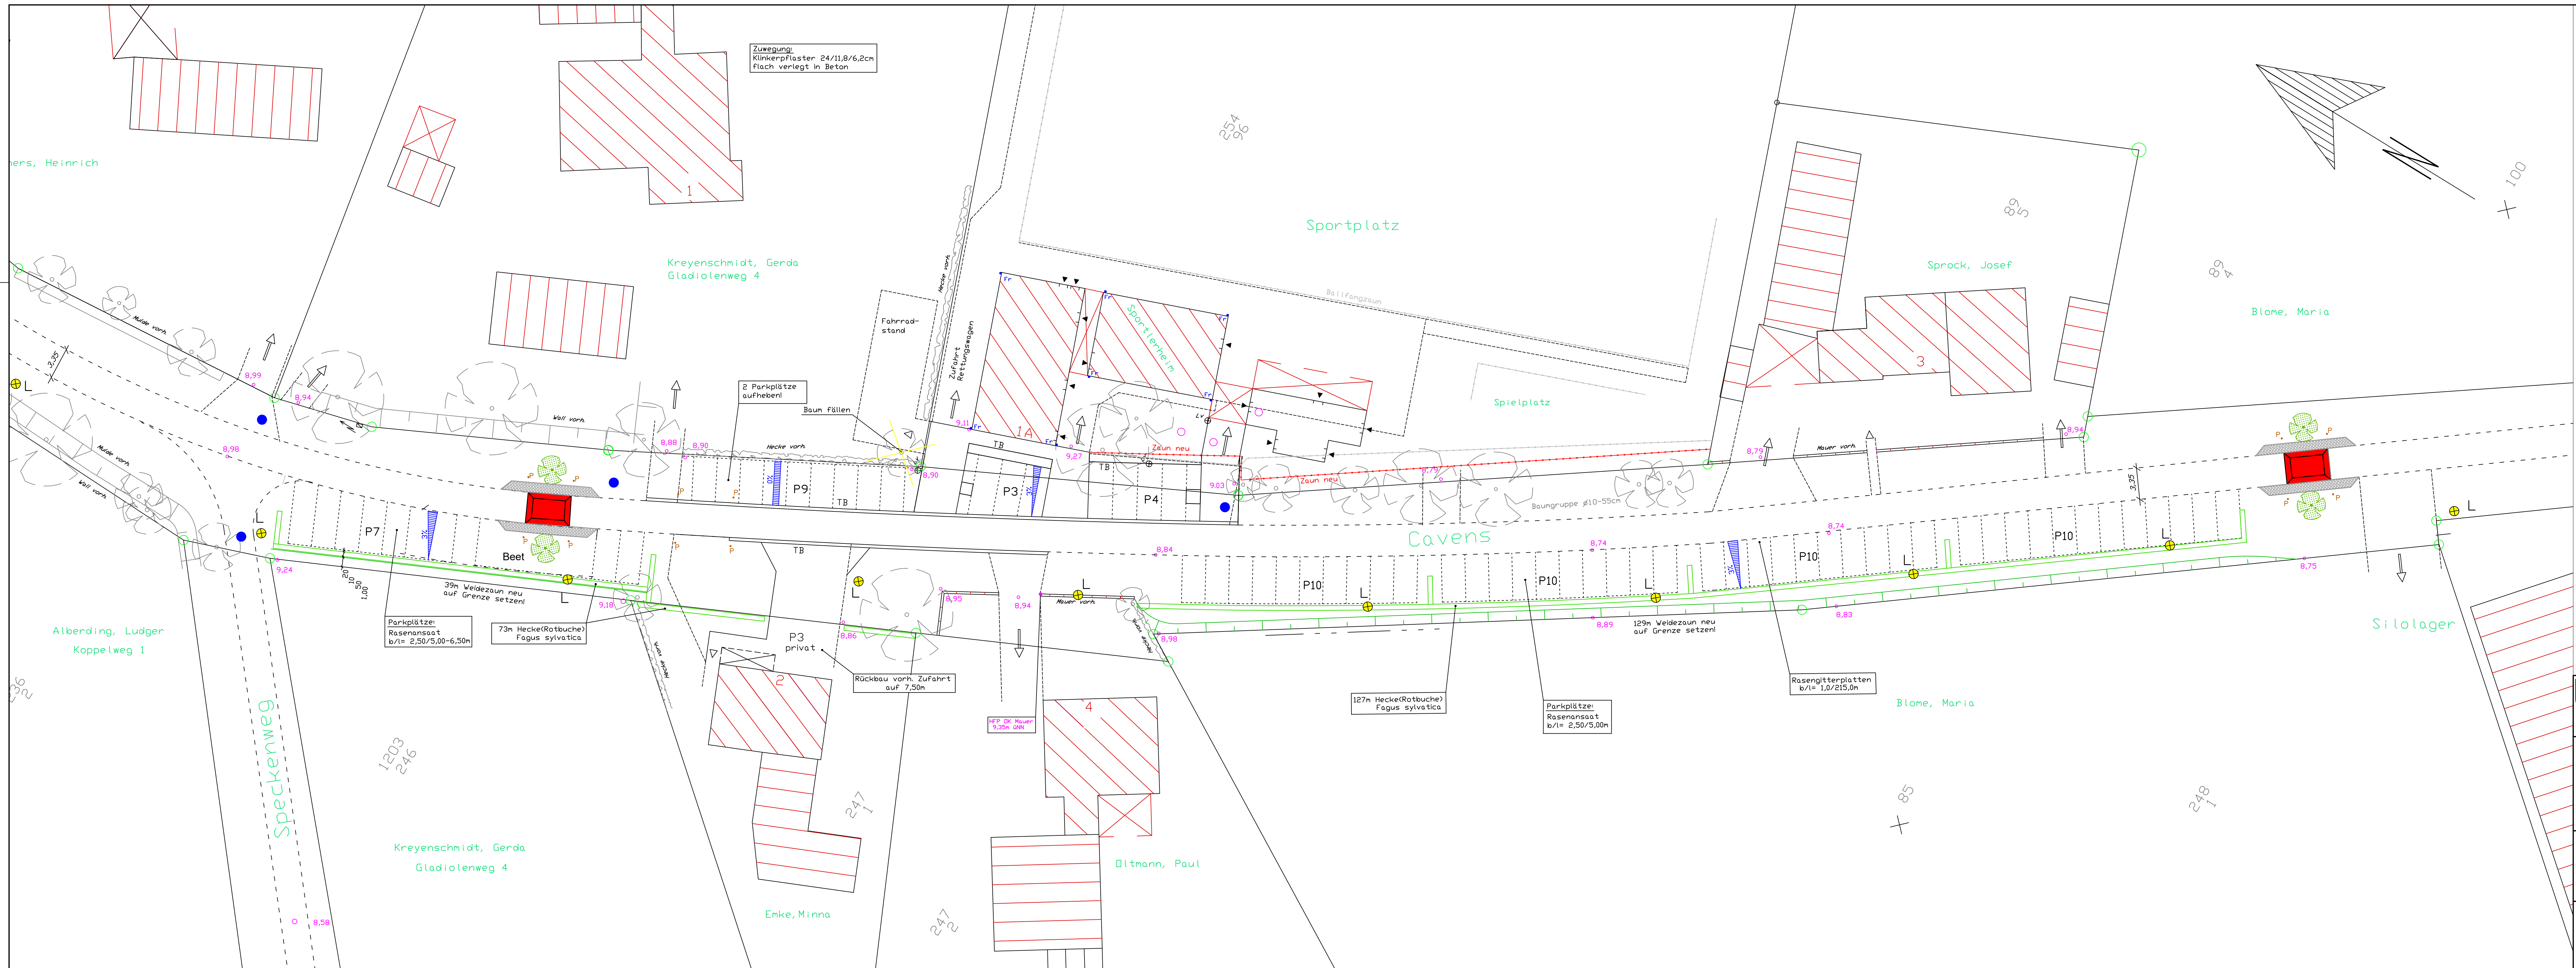

- Legende
- vorh. Grenzen
 - vorh. Bebauung
 - vorh. Straßen
 - vorh. Zufahrt
 - vorh. Zuwegung
 - vorh. Beleuchtung
 - vorh. Bäume
 - vorh. Hecken
 - vorh. Geländehöhe
 - gepl. Parkplatz (Castello gerumpelt, grau)
 - gepl. Zuwegung Klinkerpfaster
 - gepl. Rinne 3-reihig mit Ablauf
 - gepl. Hecke
 - gepl. Rasen
 - gepl. Bäume
 - gepl. Zuananlage (Sportverein SVA)
 - gepl. Leuchten
 - gepl. RW-Kanal

Hinweis:
Die Plangrundlage ist aus der Entwurfsplanung
DE Altenoythe "Parkplatz und Entwässerung
am Sportplatz Cavens" von 10.2003 entnommen!

 Stadt Friesoythe Der Bürgermeister		Rathaus am Stadtpark Alte Mühlenstraße 12 26169 Friesoythe Tel. 04491-9293-0 Fax 04491-9293-300 rathaus@friesoythe.de	
Maßnahme / Vorhaben:		Geplant:	
Verkehrsberuhigung der Straße Cavens im Bereich des Sportplatzes		Bearbeitet:	
		Gezeichnet:	
		Geändert:	
Bauzeit:	Lageplan	Maßstab:	1:250
		Ausfertigung:	
		Anlage:	
Aufgestellt:	Friesoythe, den Der Bürgermeister i. A.	Vorentwurfsplanung	Blatt-Nr.:
		Entwurfsplanung	Aktenzeichen:
		Ausführungsplanung	Plangröße: