

VERMESSUNG
TIMMEN



Öffentlich bestellte Vermessungsingenieure
Dipl.-Ing. Werner Timmen
M. Sc. Axel Timmen
Eisenbahnweg 31, 49661 Cloppenburg
Tel. 04471/91 90-0 info@vermessung-timmen.de
Fax. 04471/91 90 20 www.vermessung-timmen.de
Geschäftsbuch-Nr.: L22169


Maßstab 1:500 0 5 10 15 Meter

Gemarkung Altenoythe
Flur 31

161

Gemarkung Friesoythe
Flur 20

2
5

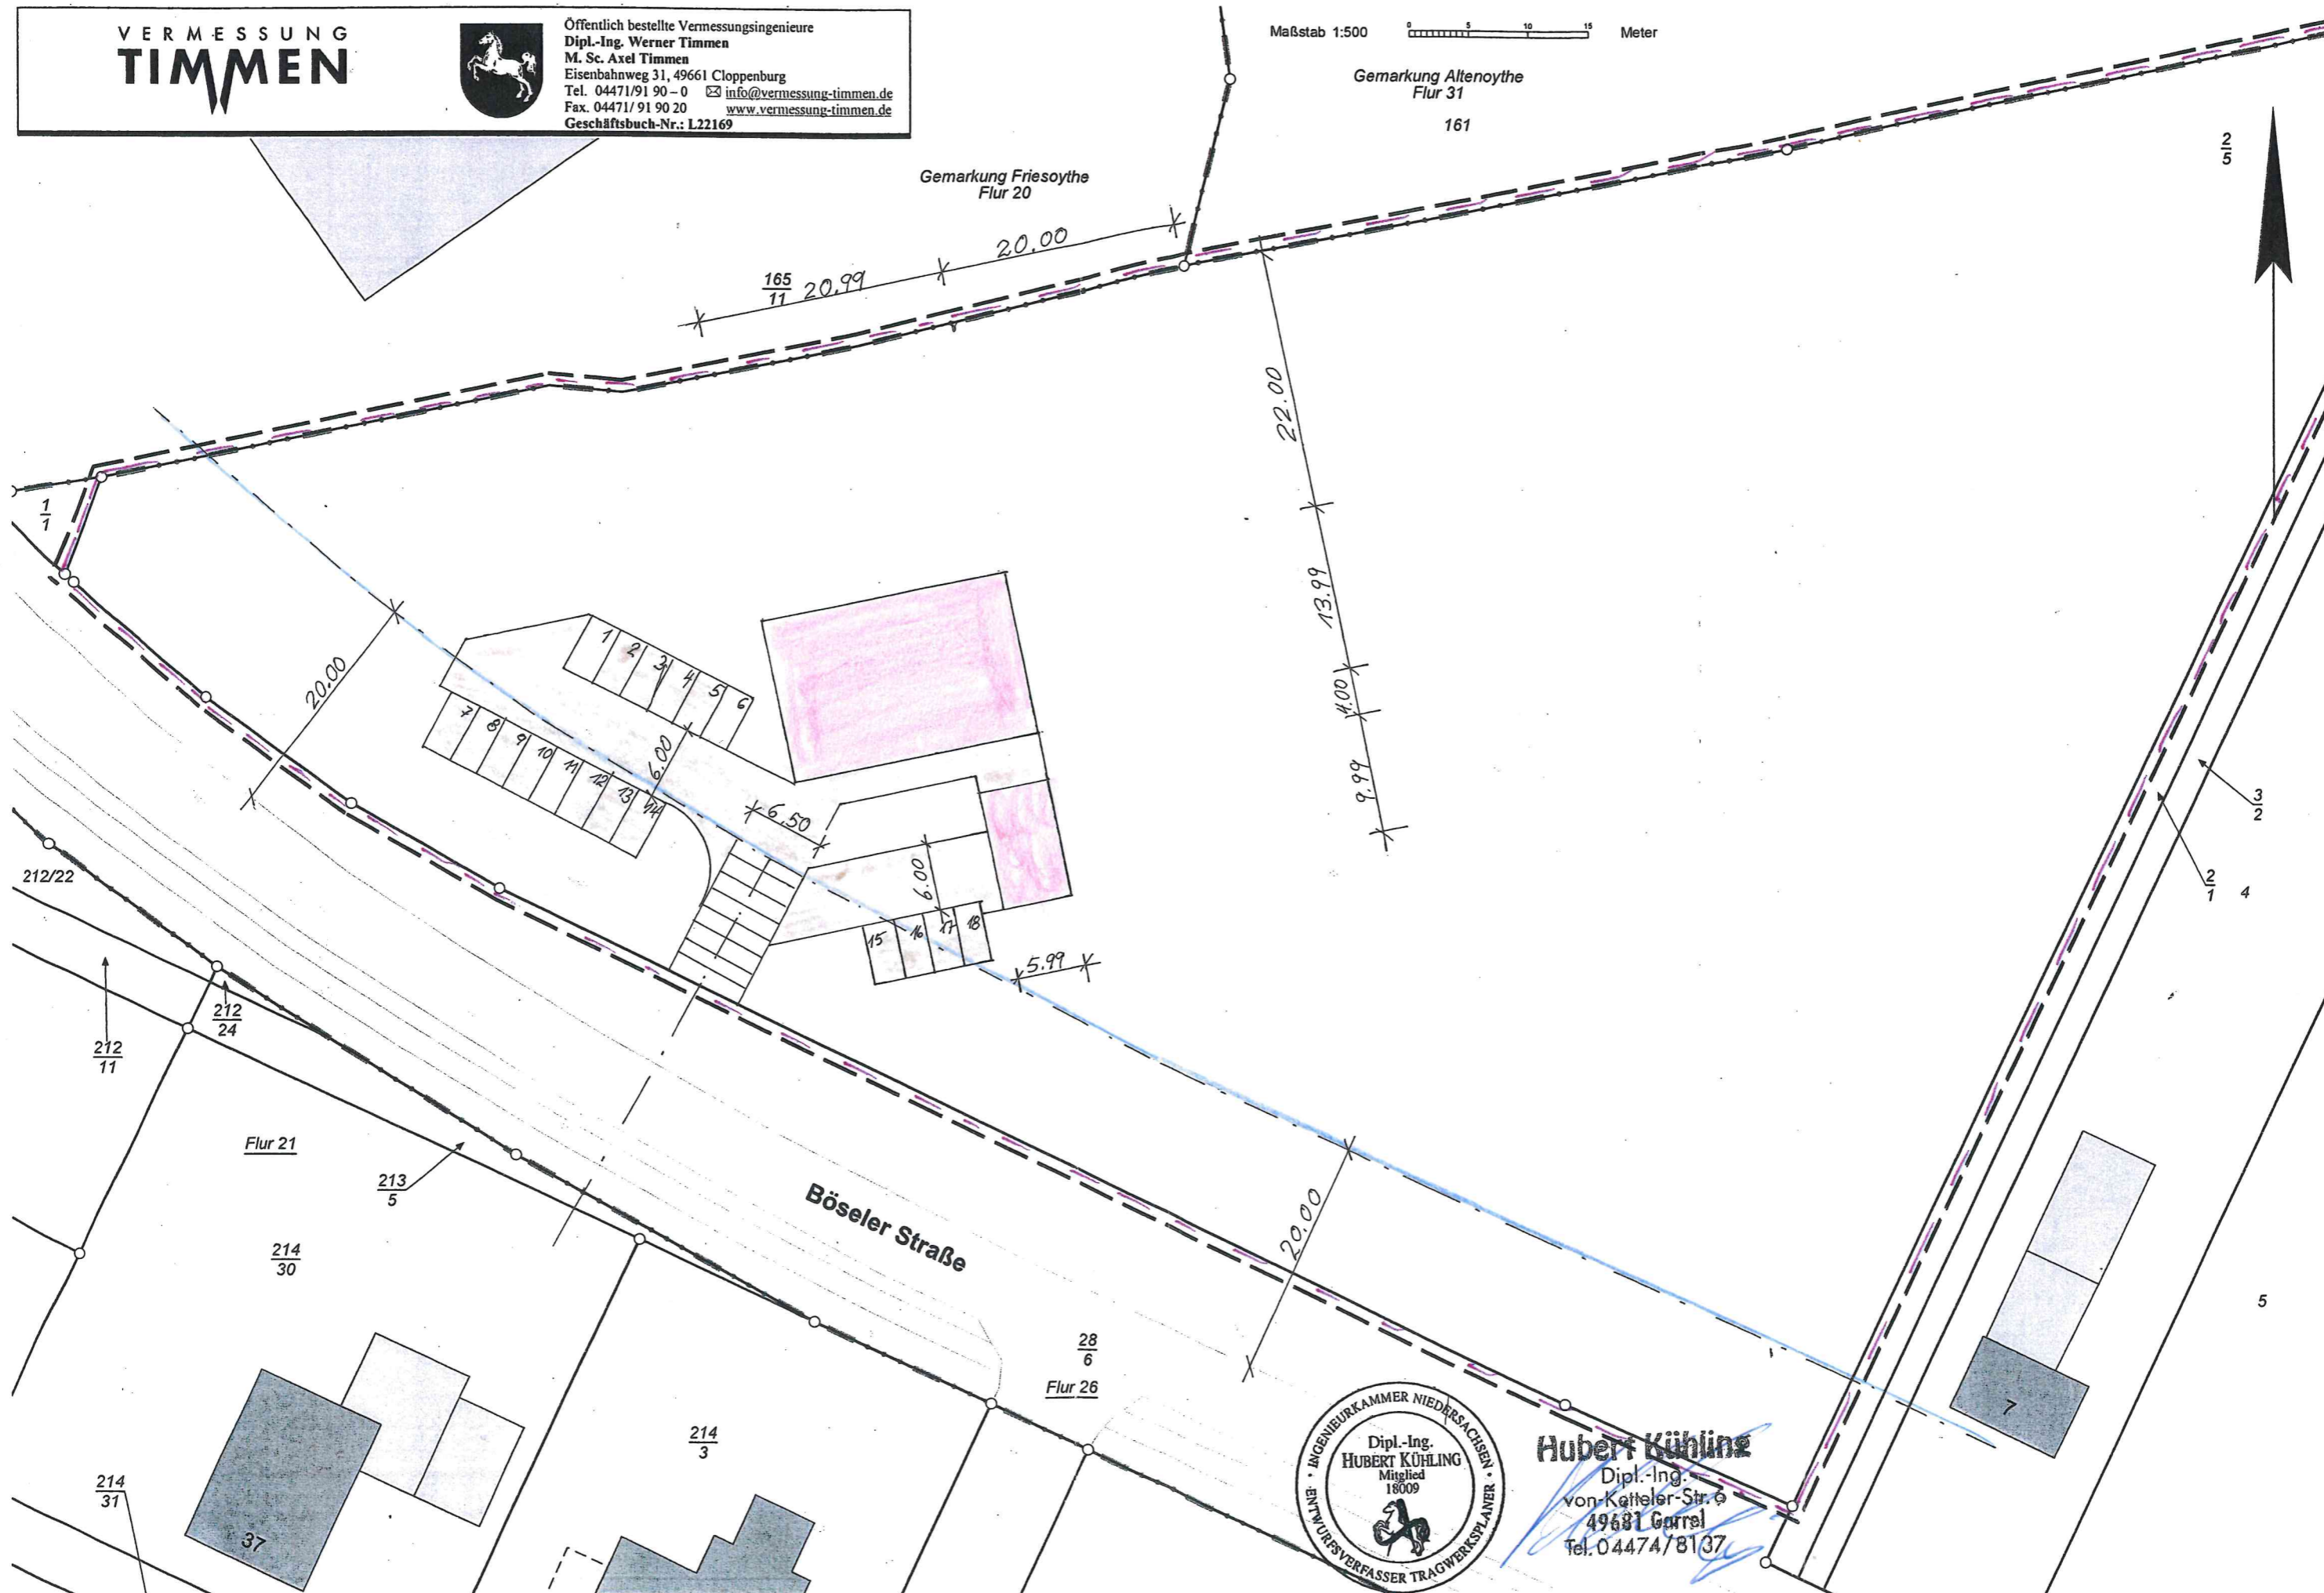

Hubert Köhling
Dipl.-Ing.
von Ketteler-Str. 6
49681 Garrel
Tel. 04474/8137