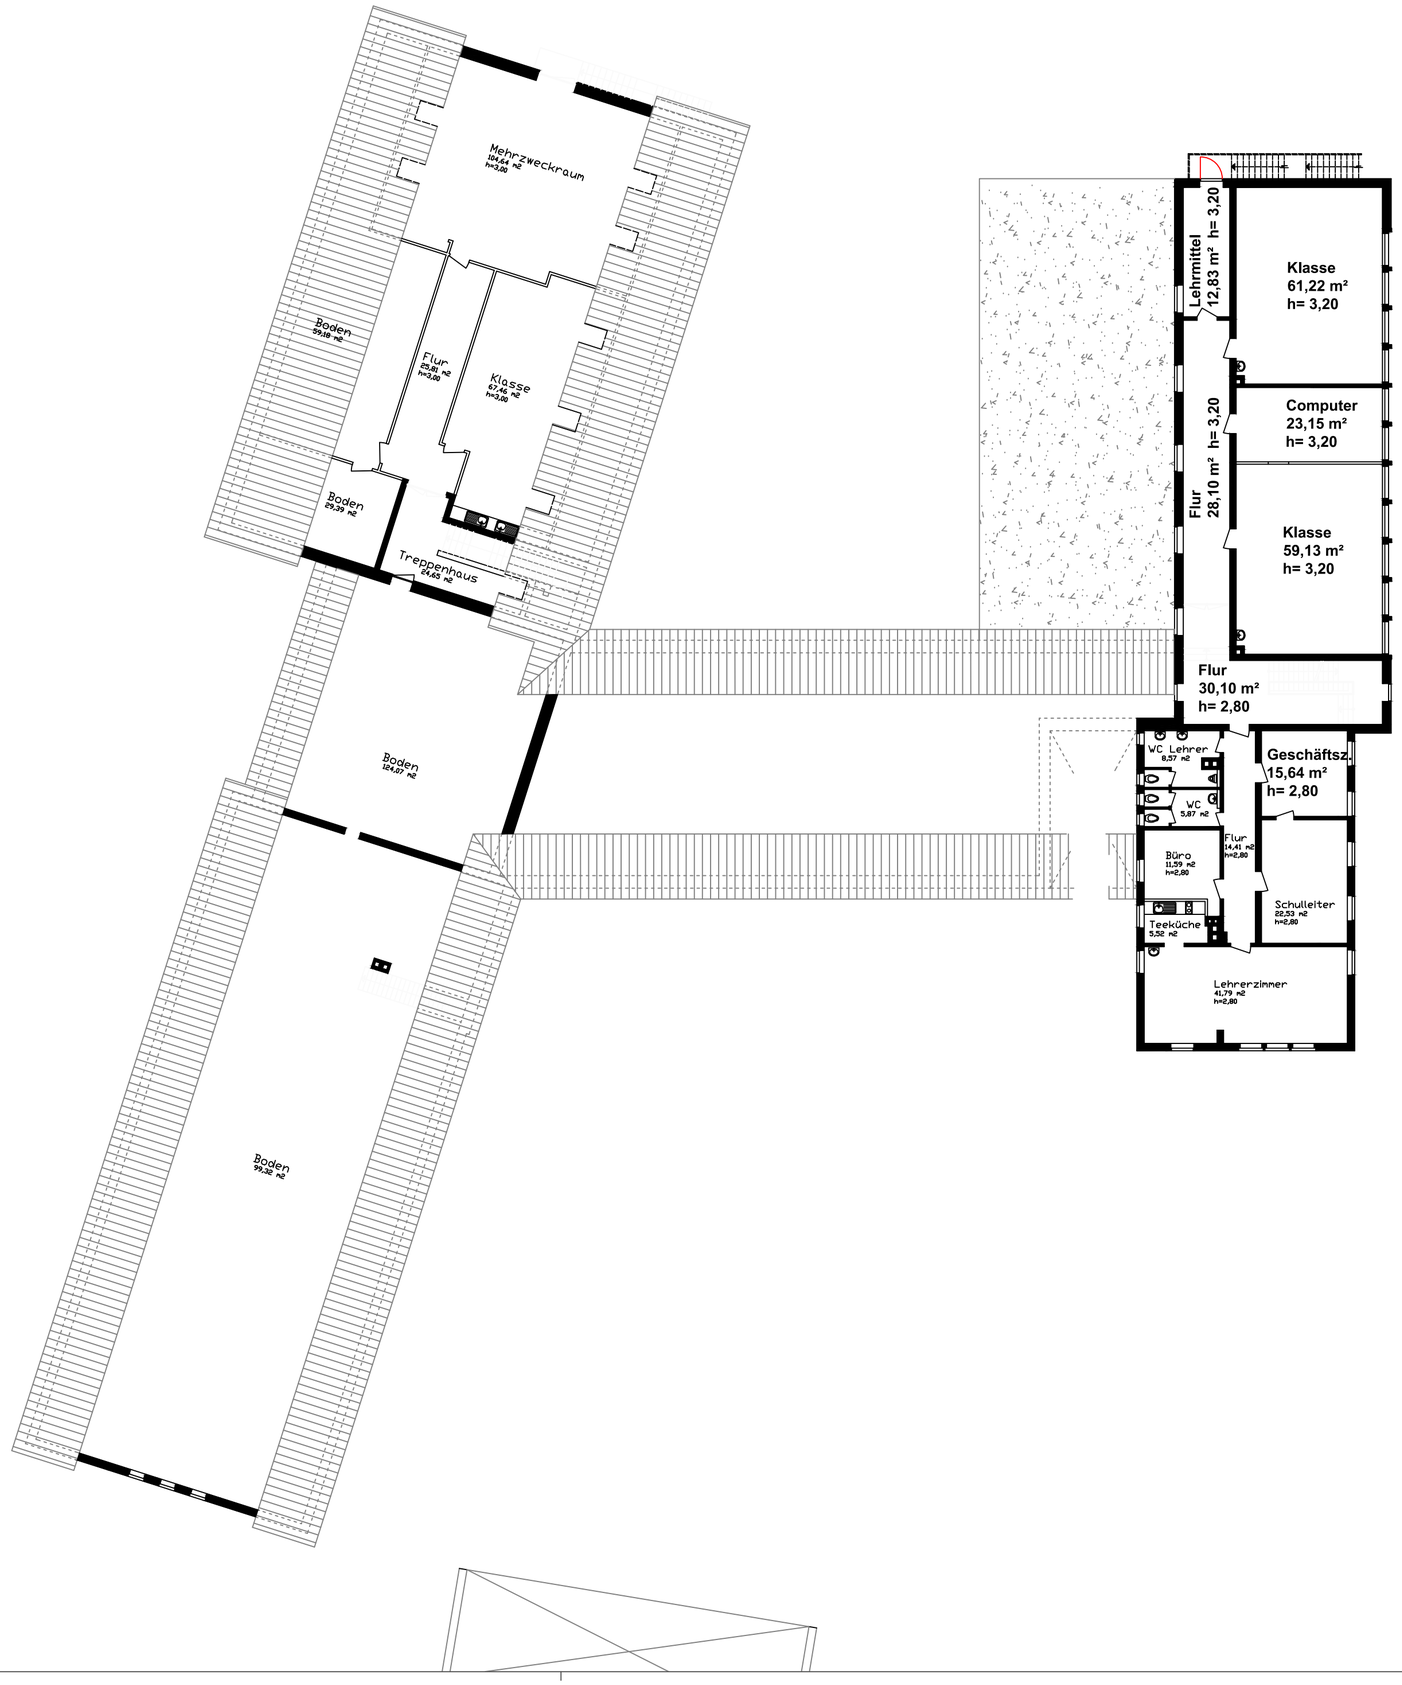


N

Stadt | Friesoythe
Der Bürgermeister

Telefon: 04491/9293-0 · Telefax: 04491/9293-300 · rathaus@friesoythe.de

Projekt: Nachnutzung Ludgeri–Schule Barßeler Straße 22, Friesoythe		
Bauteil: OG Ludgeri–Schule		Datum:24.01.2023
gez.: Ording	Maßst:1: 200	Blattgr: DIN A2
Pfad: L:_Planungsabteilung_Schulen\GS Friesoythe Ludgeri–Schule\CAD		