Einfacher Lageplan

1:500

Gemeinde: Friesoythe, Stadt
Gemarkung: Gehlenberg
Flur: 3 Flurstück: 423/6

Erstellt am 08.03.2023
Aktualität der Daten 04.03.2023

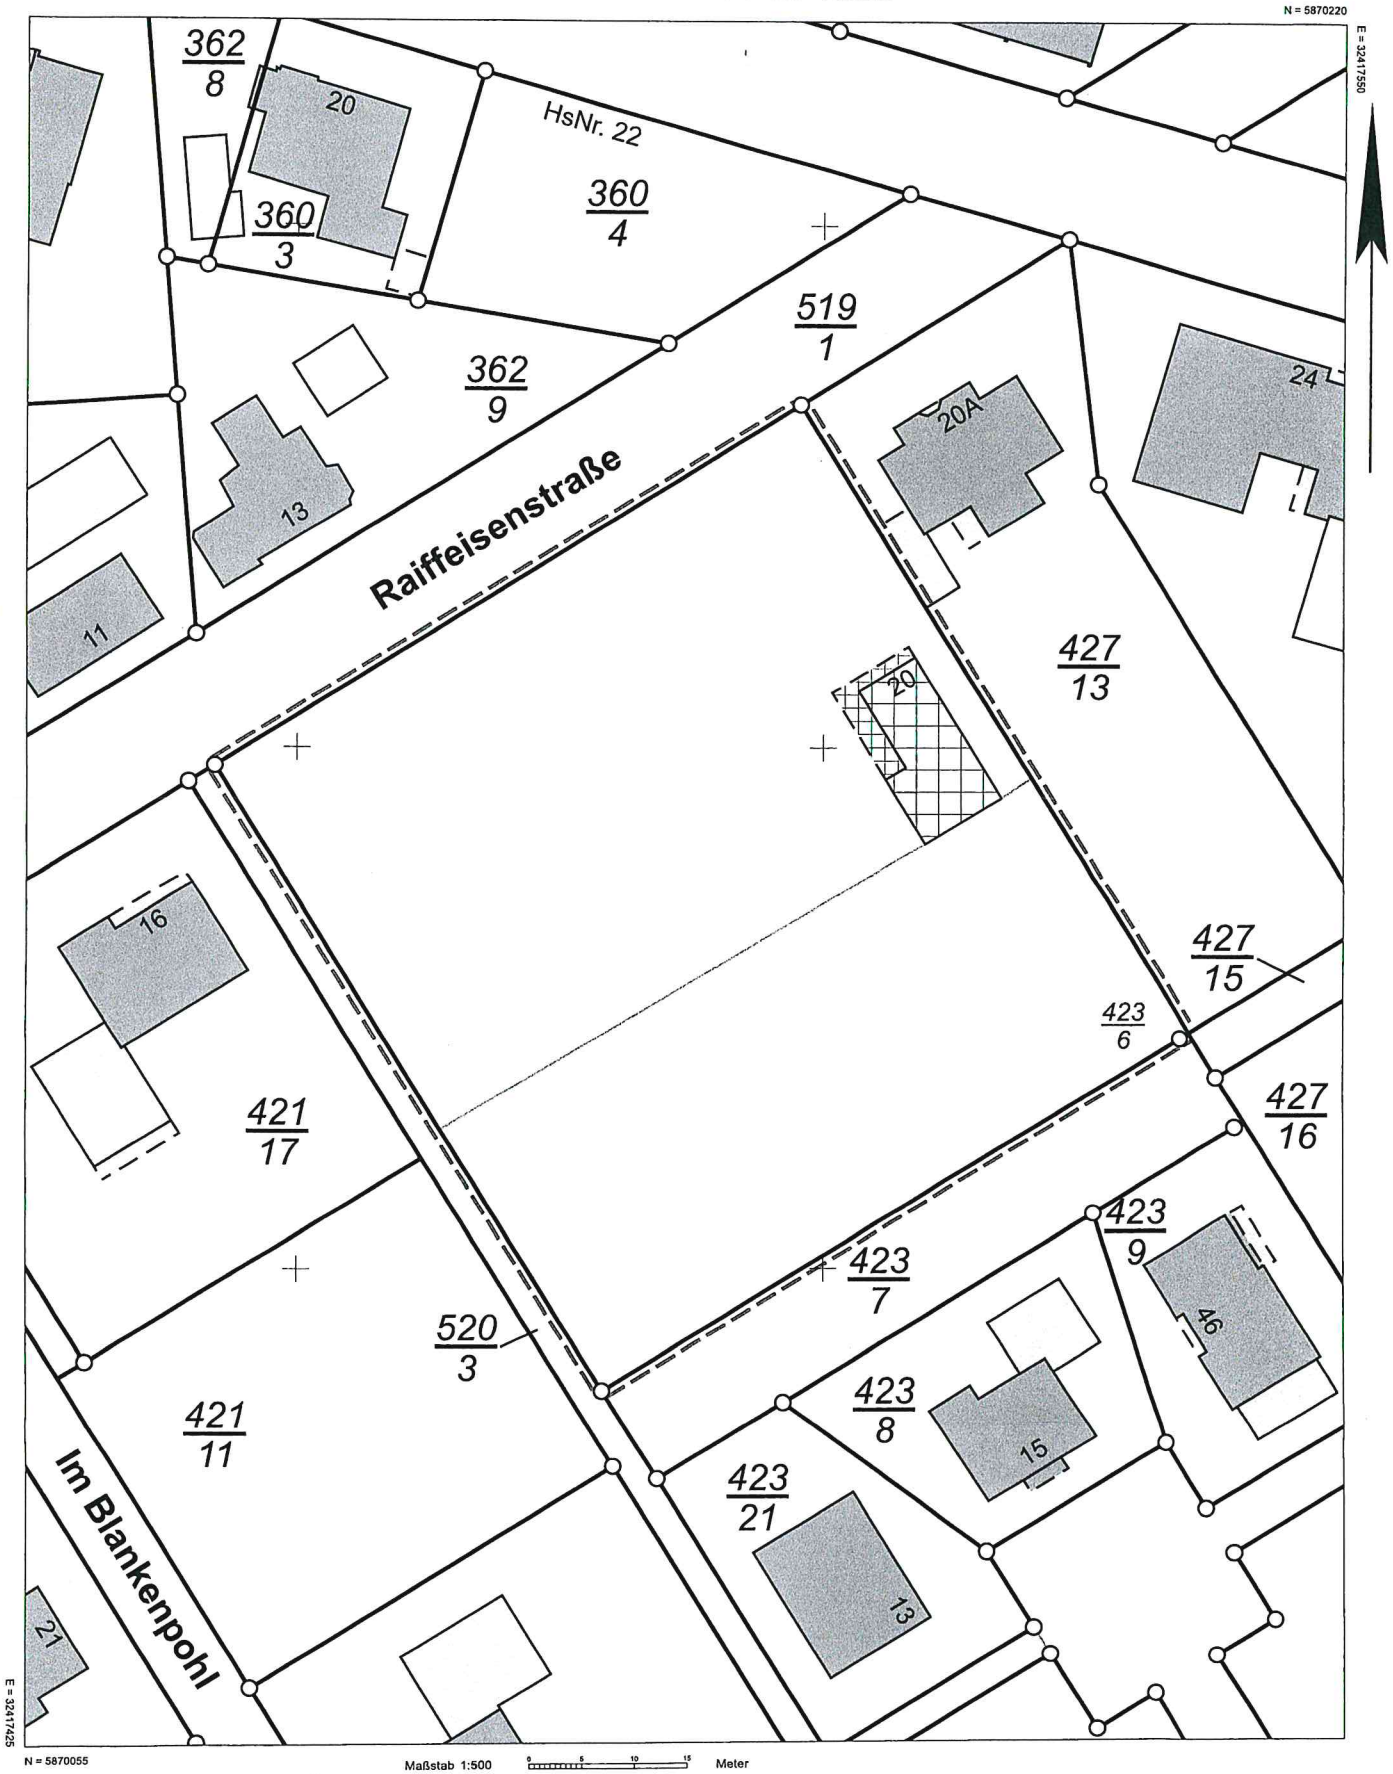

Öffentlich bestellter Vermessungs-Ingenieur
Dipl.-Ing. Julius Dieckmann
Alte Mühlenstraße 11 Tel.: 04491-921140
26169 Friesoythe Fax: 04491-921141

Auftragsnummer:
230206

Die Verwertung für nichteigene oder wirtschaftliche Zwecke und die öffentliche Wiedergabe ist gemäß §5 Niedersächsisches Gesetz über das amtliche Vermessungswesen vom 12. Dezember 2002 (Nds. GVBl. 2003) nur mit Erlaubnis zulässig.

Stadt Friesoythe Der Bürgermeister

Fachbereich 3 - Stadtentwicklung
B. 70 Grundstücks- u. Gebäudemanagement
Alte Mühlenstraße 12
26169 Friesoythe

Auszug aus dem Liegenschaftskataster

Liegenschaftskarte 1:750
Erstellt am 08.03.2023