


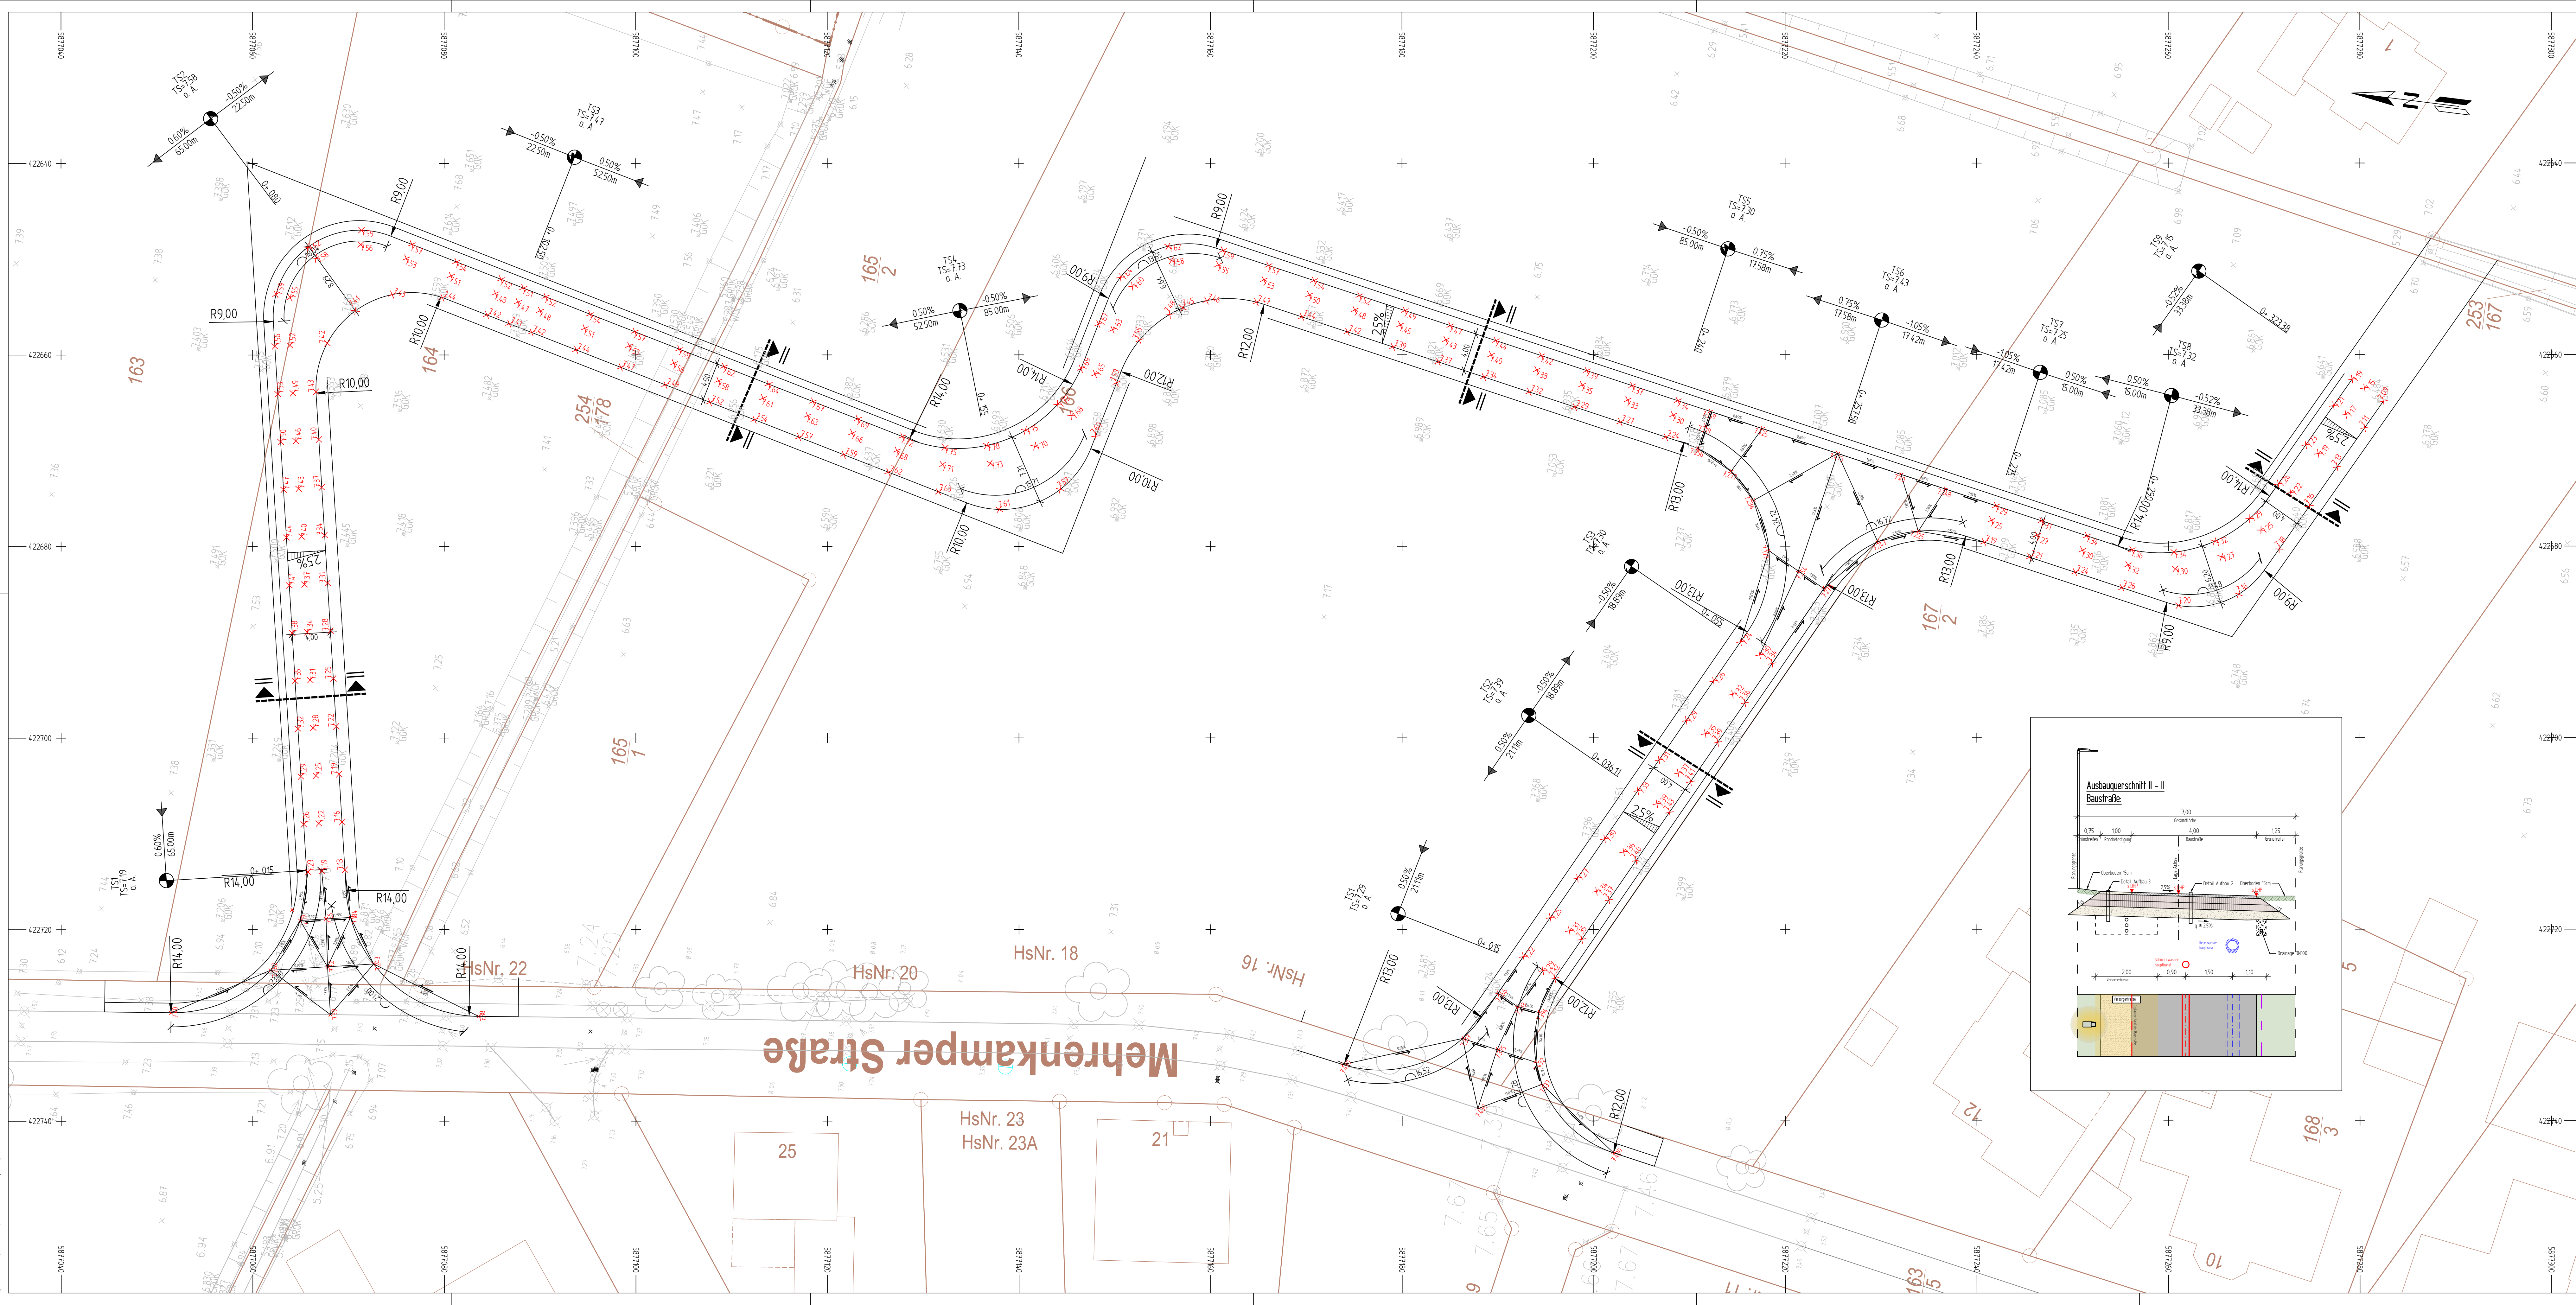

Zeichenerklärung

- 
 geod. Deckenhöhe

 Längs-/Querschnitte

 best. Deckenhöhe /
 Vermessungspunkt

 Querschnitt mit Gefälleangabe


 Hoch-/Tiefpunkt

Nr.	Art der Änderung	Datum	Aufgestellt

Nur für die Ausschreibung!

Auftraggeber:

Stadt Friesoythe
Alte Mühlenstraße 12; 26169 Friesoythe
Tel.: 04491 9293 0; mail: rathaus@friesoythe.de

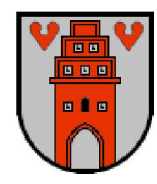

Maßnahme:

Erschließung Bebauungsplan Nr. 246
Plaggenmatt

Unterlage Nr.:
Blatt Nr.: 1
Reg. Nr.: 1

Darstellung:

Ausführungsplanung

Unterlage:	
------------	--

Deckenhöhenplan

Aufgestellt:

Geprüft und Genehmigt: