


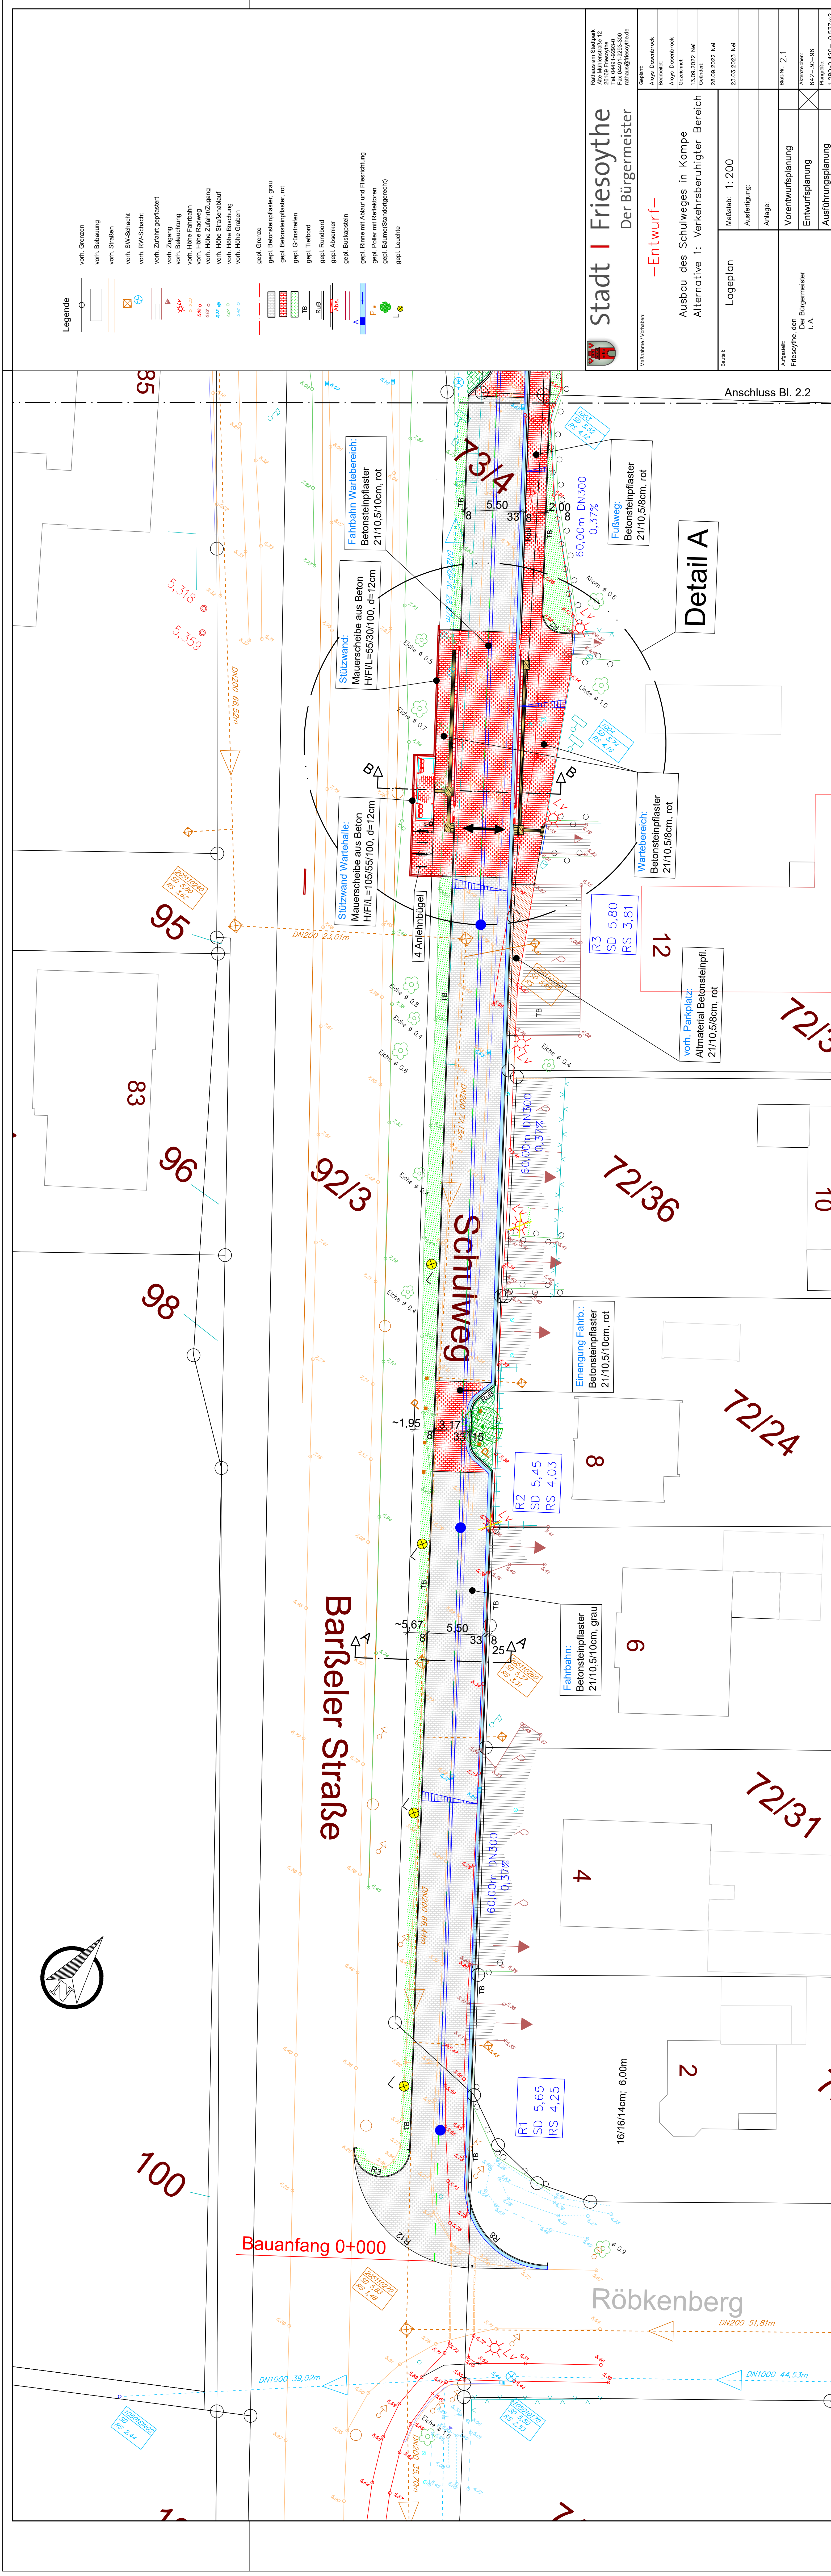

Legende

- vorn. Grenzen
- vorn. Bebauung
- vorn. Straßen
- vorn. SW-Schacht
- vorn. RW-Schacht
- vorn. Zufahrt gepflastert
- vorn. Zugang
- vorn. Beleuchtung
- vorn. Höhe Fahrbahn
- vorn. Höhe Fußweg
- vorn. Höhe Zufahrt/Zugang
- vorn. Höhe Straßeneinlauf
- vorn. Höhe Besehung
- vorn. Höhe Graben
- gepl. Grenze
- gepl. Betonsteinpflaster, grau
- gepl. Betonsteinpflaster, rot
- gepl. Granstrahlen
- gepl. Tiefbord
- gepl. Rundbord
- gepl. Absenker
- gepl. Busstopstein
- gepl. Rinne mit Ablauf und Fleischung
- gepl. Pole mit Reflektoren
- gepl. Bäume (Standortgerecht)
- gepl. Leuchte

Stadt | Friesoythe
Der Bürgermeister

–Entwurf–

Ausbau des Schulweges in Kompe
Alternative 1: Verkehrsberuhigter Bereich

Maßstab: 1: 200

Ausfertigung:

Anlage:

Vorentwurfsplanung

Entwurfsplanung

Ausführungsplanung

Blatt-Nr.: 2.1

Maßstab: 642–30–96

Flächengröße:

1,28Dx4,42D= 0,537m2