
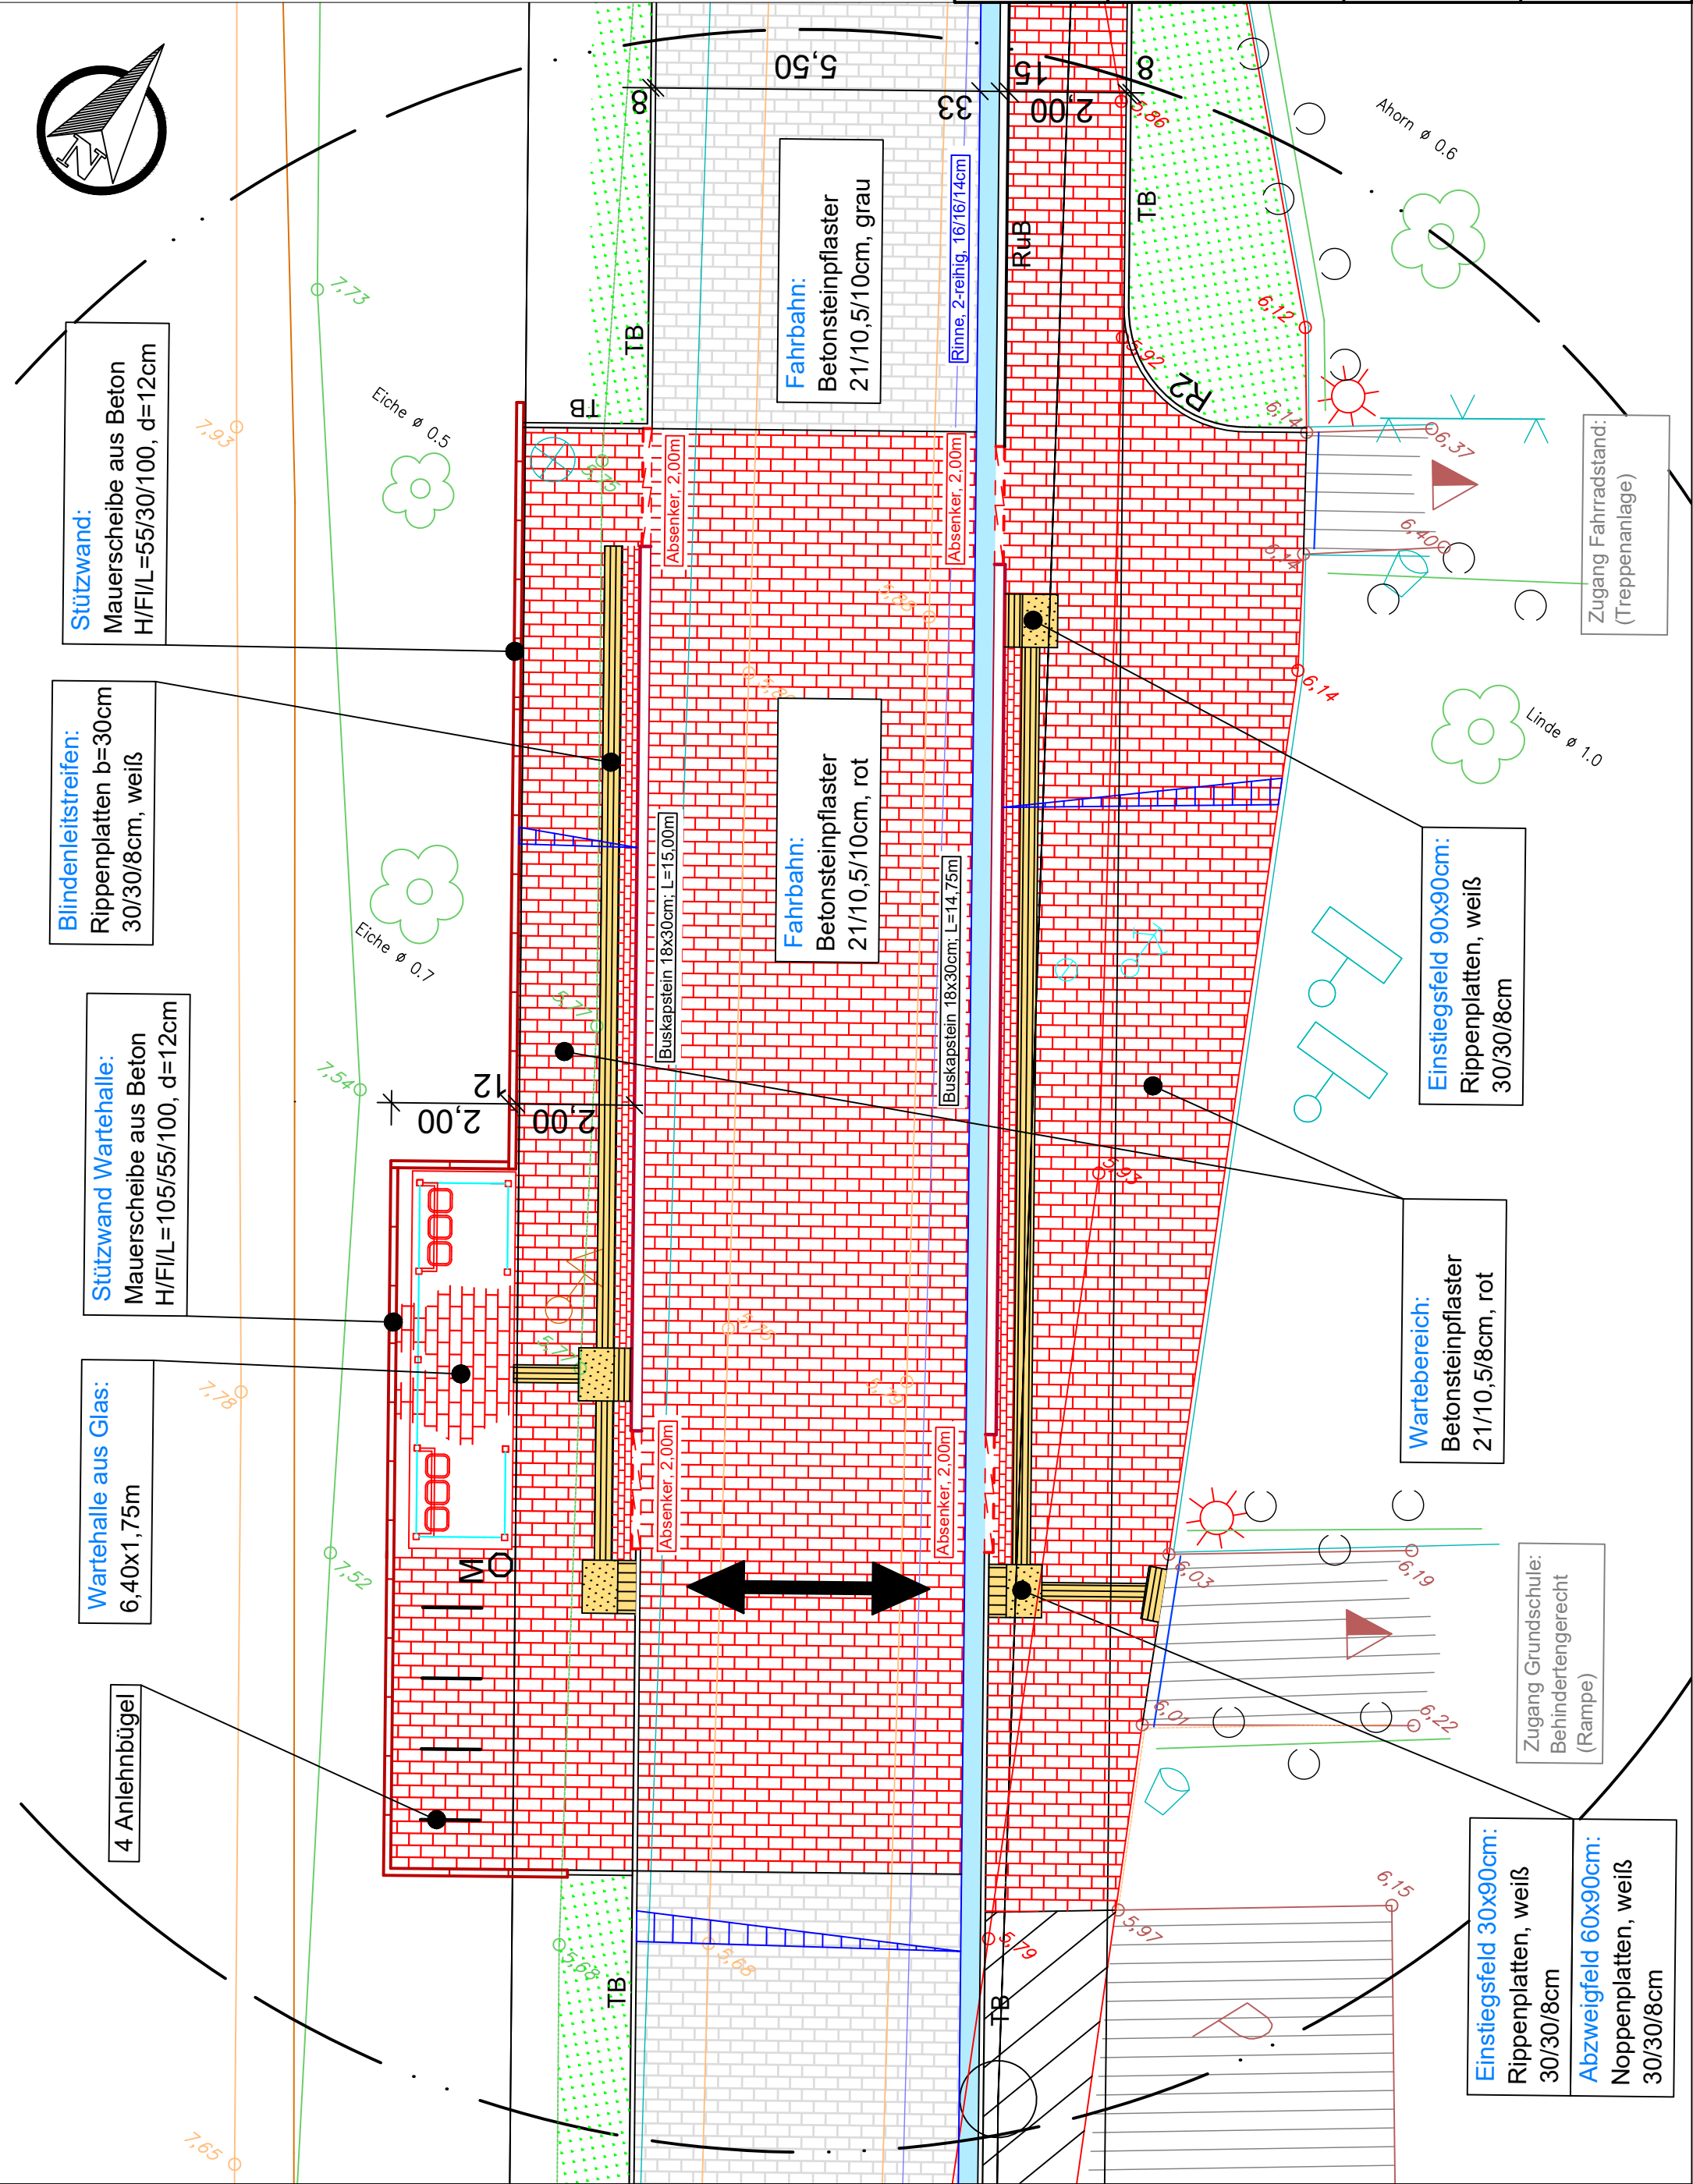


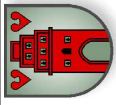

 Stadt Friesoythe Der Bürgermeister	Rathaus am Stadtpark Alte Mühlenstraße 12 26169 Friesoythe Tel. 04491-9293-0 Fax 04491-9293-300 rathaus@friesoythe.de	
	Maßnahme / Vorhaben:	Ausbau des Schulweges in Kampe hier: Detail A Haltestelle
Geplant:		
Aloys Dosenbrock		
Bearbeitet:		
Aloys Dosenbrock		
Gezeichnet:		
13.09.2022 Nei		
Geändert:		
Bau teil:	Maßstab:	1 : 100
	Ausfertigung:	
Auf gestellt:	Anlage:	
	Vorentwurfsplanung	Blatt-Nr.: 2
Friesoythe, den Der Bürgermeister i. A.	Entwurfsplanung	Aktenzeichen: 642 – 30 – 96
	Ausführungsplanung	Plangröße: 0,580x0,297= 0,172m2