


Dieser Unterlage/Plan darf ohne vorherige Genehmigung des Erstellers nicht veröffentlicht, vervielfältigt oder geadaptiert werden. Die Haftung für die Richtigkeit der Angaben liegt bei dem Auftraggeber.

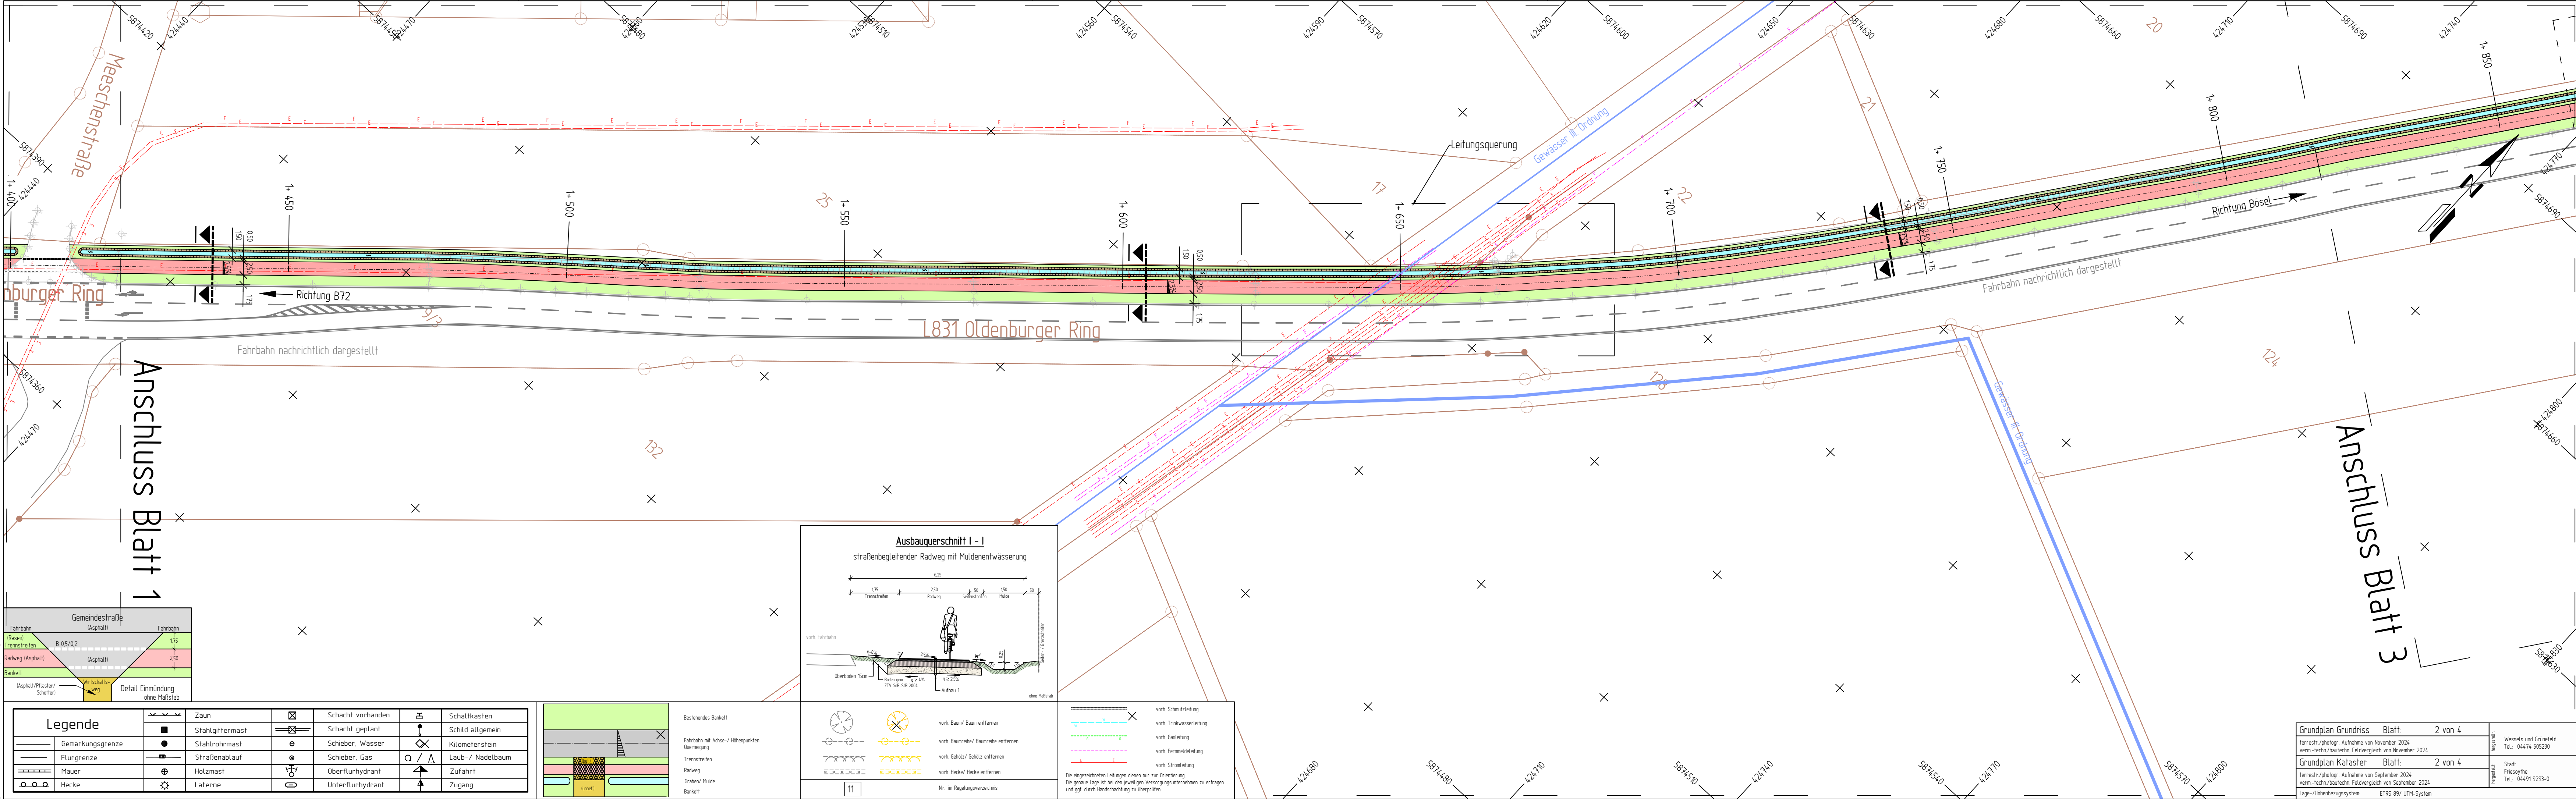

Planung

Wirtschaftsweg

Einschnittsböschung

Mulde mit Fließrichtung

Straßennebenflächen

Fahrbahn mit Achse

Bankett

Radweg

Gehweg

Bankett mit Zufahrt

gemein. Geh- und Radweg

m. Zufahrt

25 ‰

gepl. Querneigung

Zeichenerklärung

Abbruch Baum / Baum vorhanden

gepl. Querneigung

Nr.	Art der Änderung	Datum	Aufgestellt
Entwerfsbearbeitung:			
WESSELS UND GRÜNEFELD INGENIEURBERATUNG GMBH TIEFBAU STRASSENPLANUNG KANALPLANUNG BAUÜBERWACHUNG		Datum	Zeichen
Böseler Straße 31 49681 Garrel		gezeichnet: 21.11.2024	Menzel
Tel. 044 74-50-523-0 Fax: 044 74-50-523-29		bearbeitet: 09.12.2024	Menzel
E-Mail: info@ing-wug.de www.ing-wug.de		Projekt: 02-FRI-24-05	
		Blatt Gr.: 1135 mm x 297 mm	
		geprüft:	

1

2

3

4

Auftraggeber:

Stadt Friesoythe
Alte Mühlenstraße 12, 26169 Friesoythe

Maßnahme:

Neubau eines Radweges entlang des Oldenburger Rings (L831)

Unterlage Nr.:

Blatt Nr.: 2 von 4

Reg. Nr.:

Darstellung:

Entwurfsplanung

Unterlage:

Lageplan

Aufgestellt:

Geprüft und Genehmigt:

Grundplan Grundriss Blatt: 2 von 4

terrestr./photogr. Aufnahme von November 2024

verm.-techn./bautechn. Feldvergleich von November 2024

Grundplan Kataster Blatt: 2 von 4

terrestr./photogr. Aufnahme von September 2024

verm.-techn./bautechn. Feldvergleich von September 2024

Lage-/Höhenbezugsystem: ETRS 89/ UTM-System

Wessels und Grünfeld
Tel.: 044 74 505230

Stadt
Friesoythe
Tel.: 044 91 9299-0

LP500-2

17.12.2024

P:\1 - AUFTRAGGEBER\2014\02 WUG GmbH\Friesoythe\02-FRI-24-05 Radweg Oldenburger Ring\02 Planung\04 Pläne - Zeichnungen\03 Entwurfsplanung\02-FRI-24-05-L.dwg