


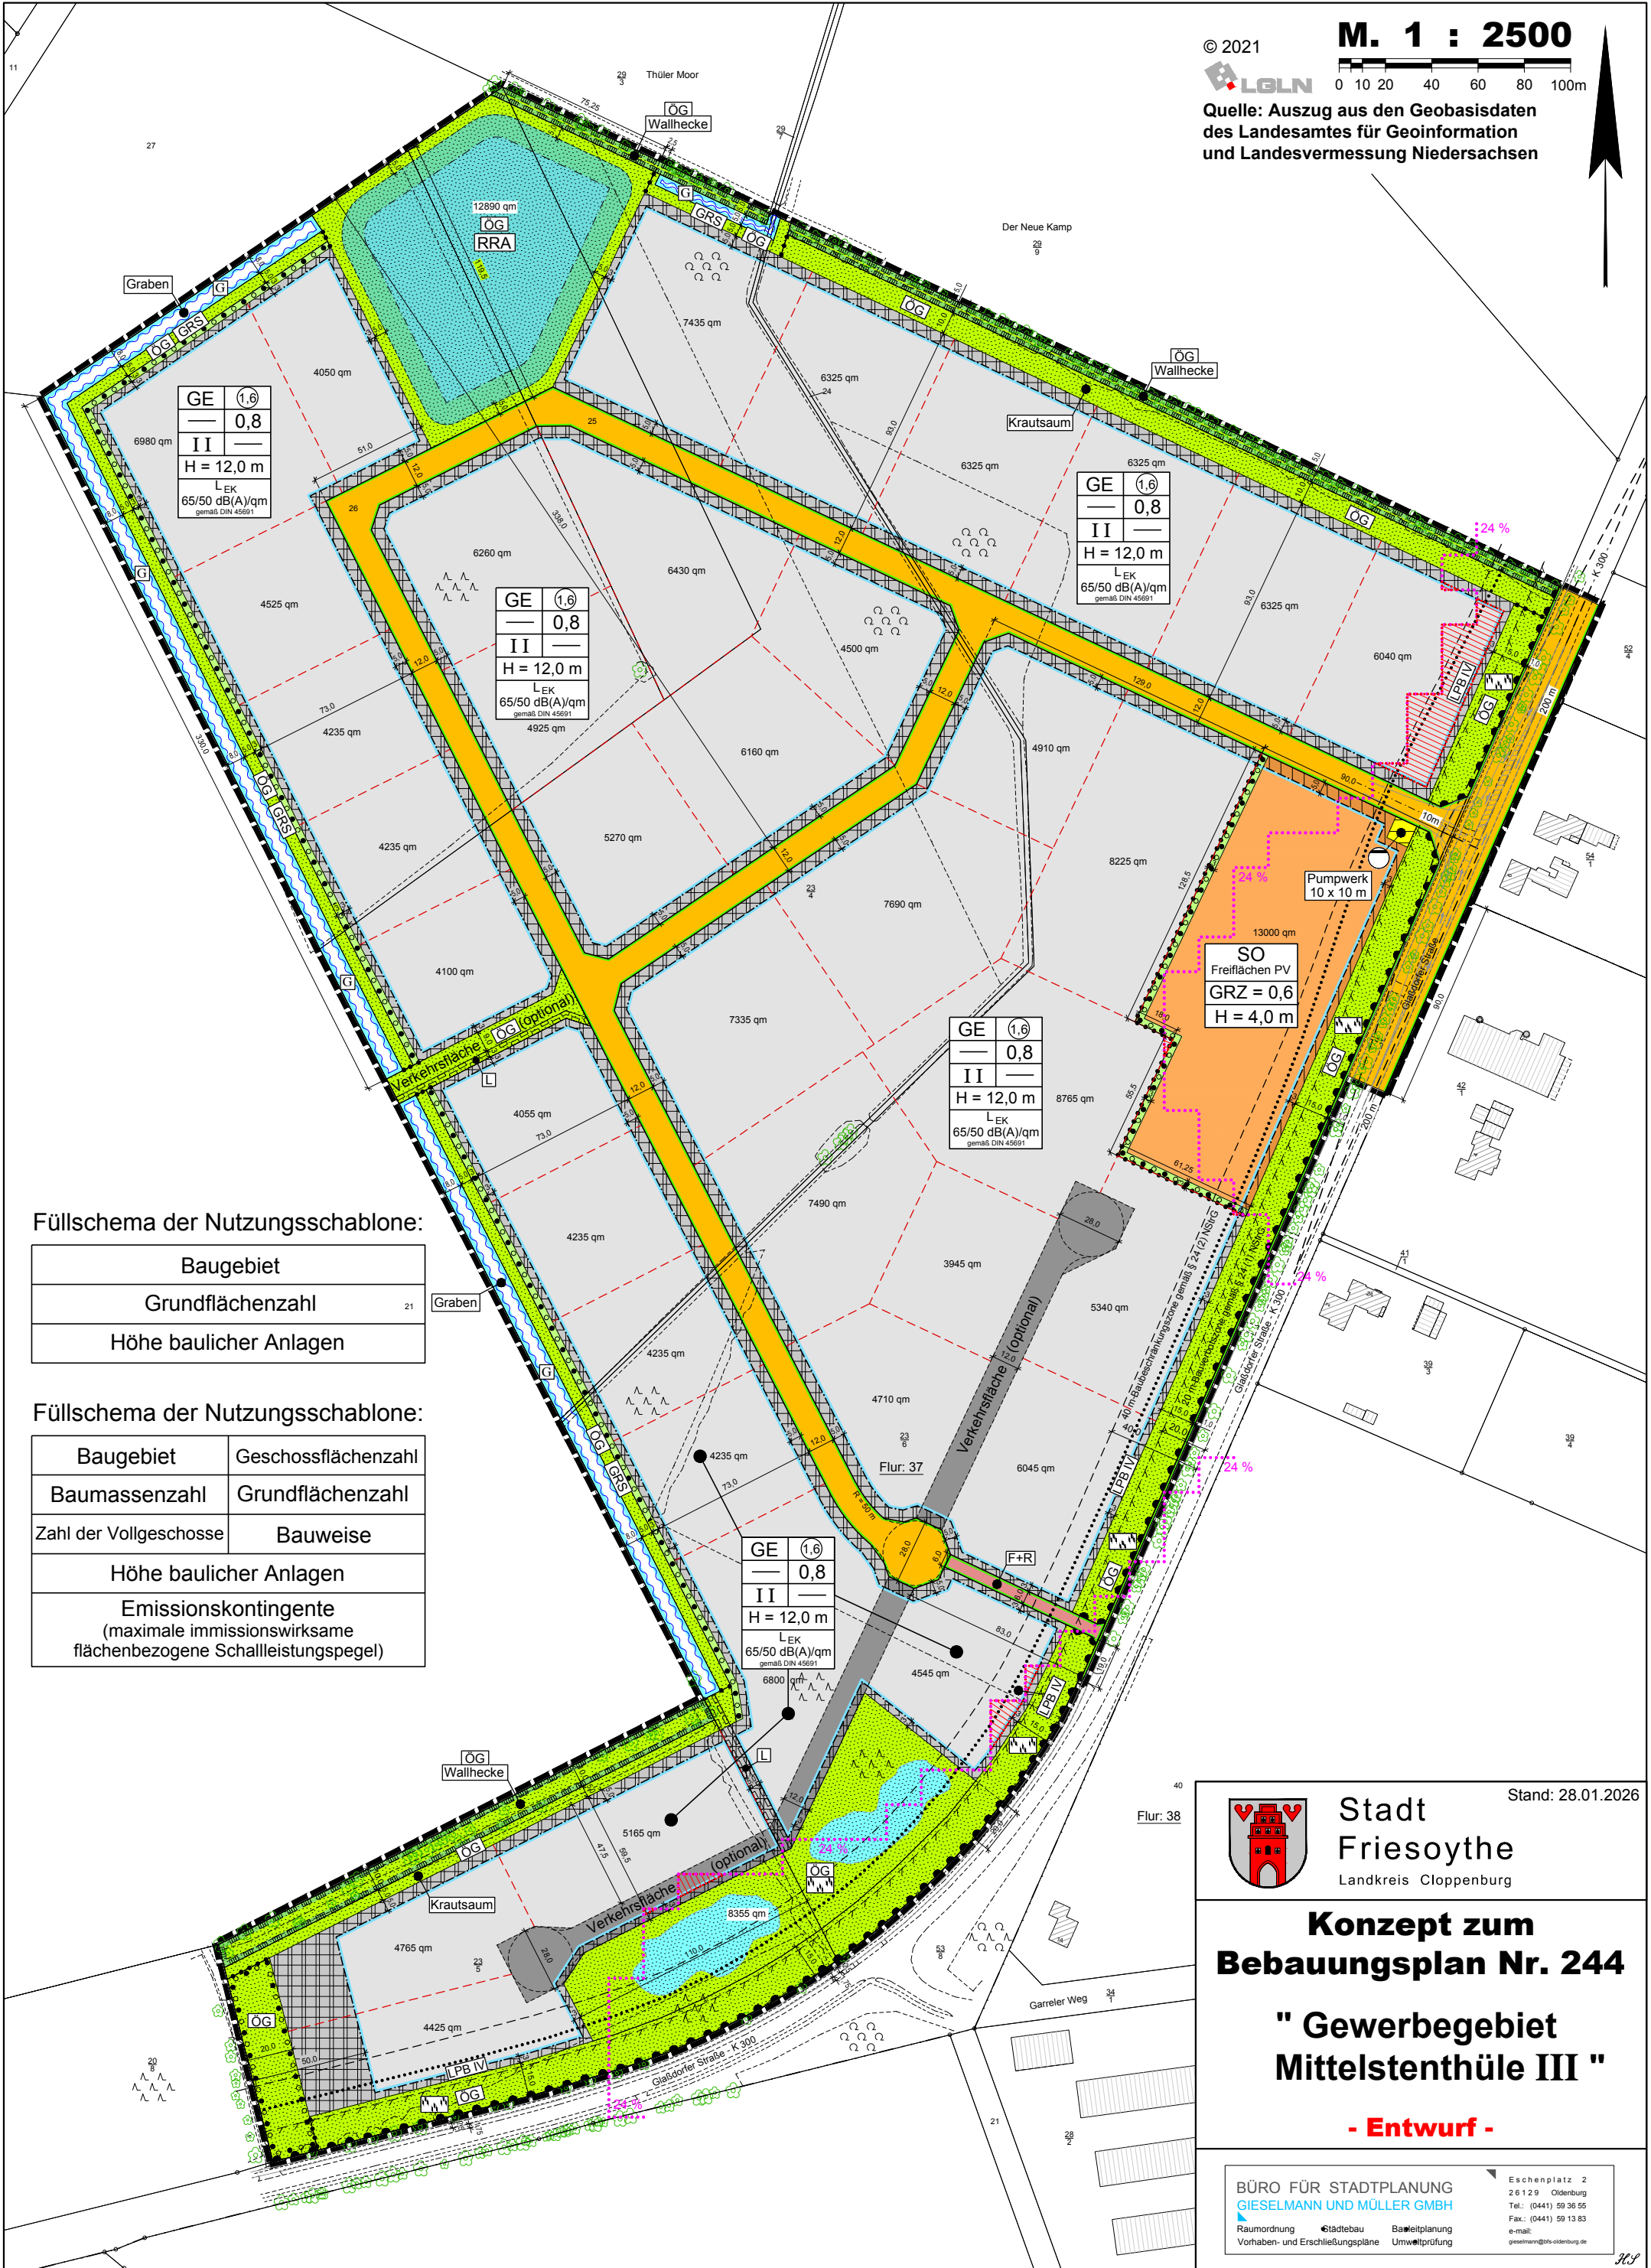

© 2021
LGLN
M. 1 : 2500
Quelle: Auszug aus den Geobasisdaten
des Landesamtes für Geoinformation
und Landesvermessung Niedersachsen

Füllschema der Nutzungsschablone:

Baugebiet	
Grundflächenzahl	21
Höhe baulicher Anlagen	

Füllschema der Nutzungsschablone:

Baugebiet	Geschossflächenzahl
Baumassenzahl	Grundflächenzahl
Zahl der Vollgeschosse	Bauweise
Höhe baulicher Anlagen	
Emissionskontingente (maximale immissionswirksame flächenbezogene Schallleistungspegel)	



Stadt
Friesoythe

Landkreis Cloppenburg

Stand: 28.01.2026

**Konzept zum
Bebauungsplan Nr. 244**

**" Gewerbegebiet
Mittelstenthüle III "**

- Entwurf -

BÜRO FÜR STADTPLANUNG
GIESELMANN UND MÜLLER GMBH
Raumordnung Städtebau Bauplanung
Vorhaben- und Erschließungspläne Umweltprüfung
Eschenplatz 2
26129 Oldenburg
Tel.: (0441) 59 36 55
Fax.: (0441) 59 13 83
e-mail: giesemann@frs-oldenburg.de